


Instalacje sanitarne

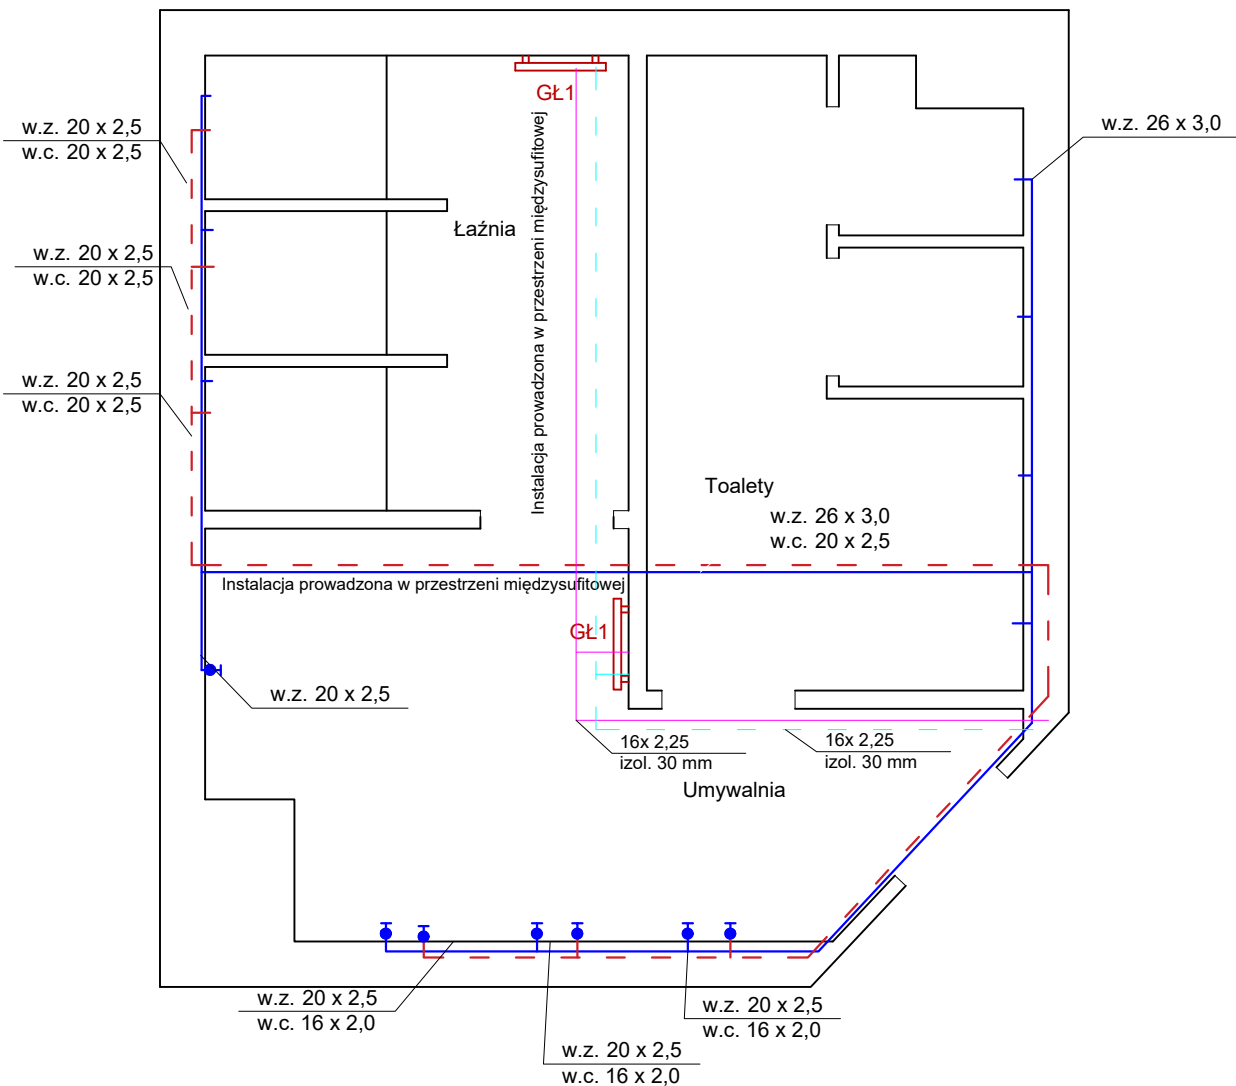

LEGENDA

	instalacja wody zimnej
	instalacja wody ciepłej
	zawór odcinający
	instalacja zasilająca C.O.
	powrót C.O.

Miejsce wpięcia do istniejącej instalacji wodnej oraz C.O. należy uzgodnić z inwestorem. Wszystkie przewody instalacji wodnej i C.O. powinny być izolowane termicznie.

Remont pomieszczenia sanitarnego JRG3
Komenda Miejska PSP w Krakowie

Lokalizacja: Kraków ul. Zarzecze 106
30-134 Kraków

Data: luty 2024

Nazwa: Instalacje sanitarne

skala 1:50

lokalizacja I piętro