


piec gazowy dwufunkcyjny

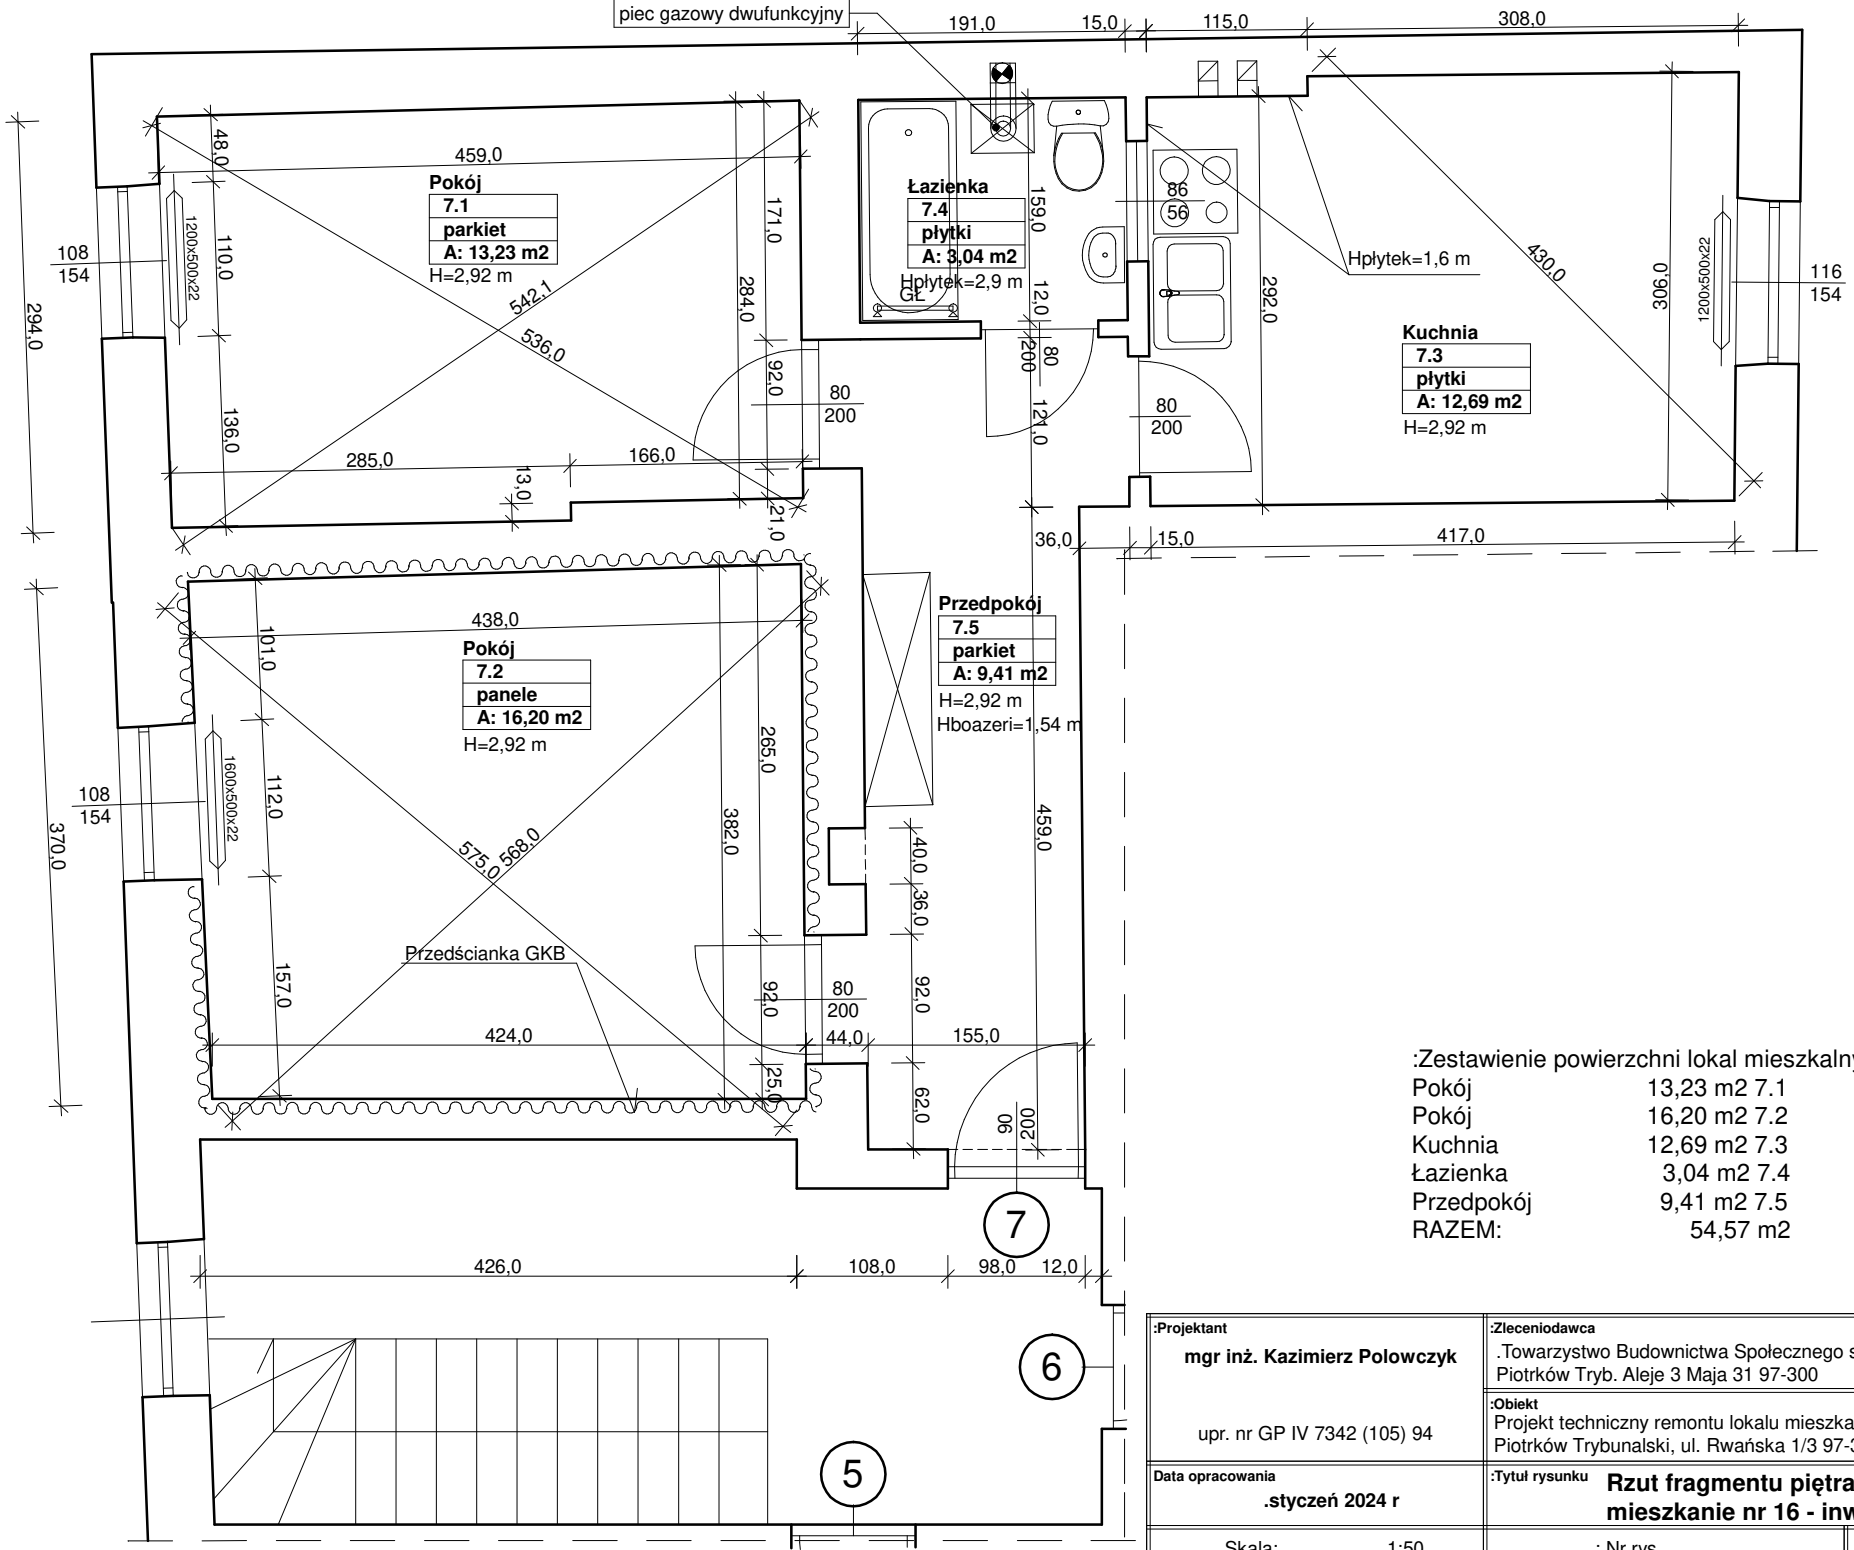

:Zestawienie powierzchni lokal mieszkalny nr 7

Pokój	13,23 m2	7.1
Pokój	16,20 m2	7.2
Kuchnia	12,69 m2	7.3
Łazienka	3,04 m2	7.4
Przedpokój	9,41 m2	7.5
<b>RAZEM:</b>	<b>54,57 m2</b>	

:Projektant <b>mgr inż. Kazimierz Polowczyk</b>  upr. nr GP IV 7342 (105) 94	:Zleceniodawca .Towarzystwo Budownictwa Społecznego spółka z o.o Piotrków Tryb. Aleje 3 Maja 31 97-300
	:Obiekt Projekt techniczny remontu lokalu mieszkalnego nr 7 Piotrków Trybunalski, ul. Rwańska 1/3 97-300
:Data opracowania <b>.styczeń 2024 r</b>	:Tytuł rysunku <b>Rzut fragmentu piętra 3 budynku mieszkanie nr 16 - inwentaryzacja -</b>
Skala: 1:50	:Nr rys <b>2</b>