



RZUT SKOCZNI DO SKOKU W DAL

SKALA 1:50

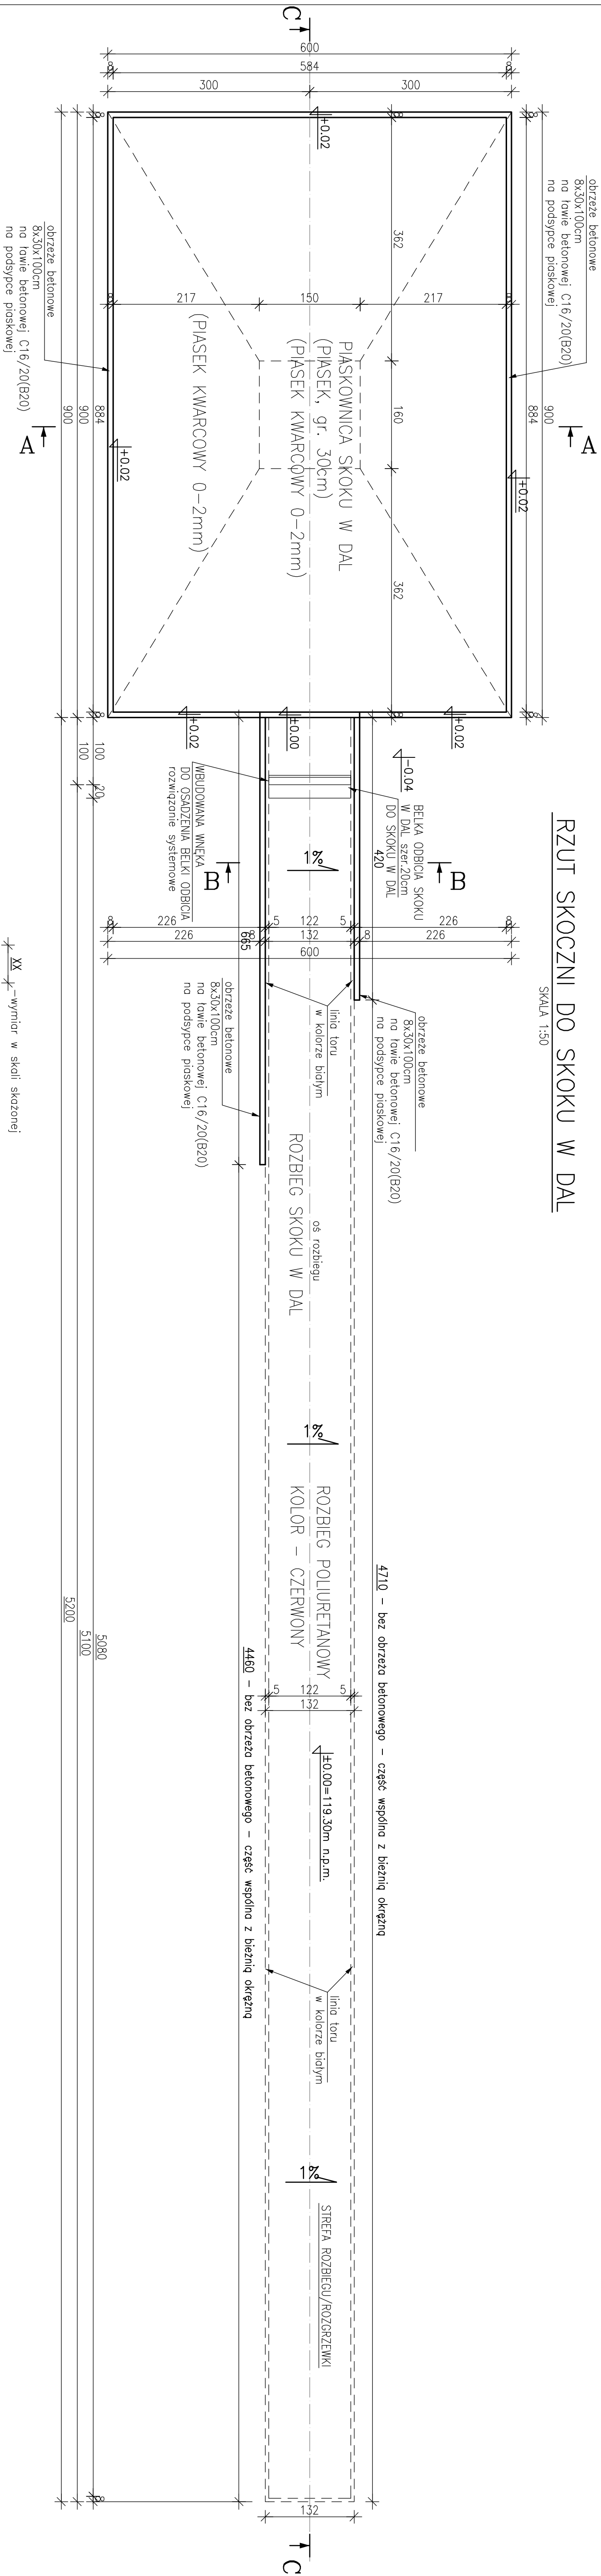


PRZEKRÓJ B-B

SKALA 1:10

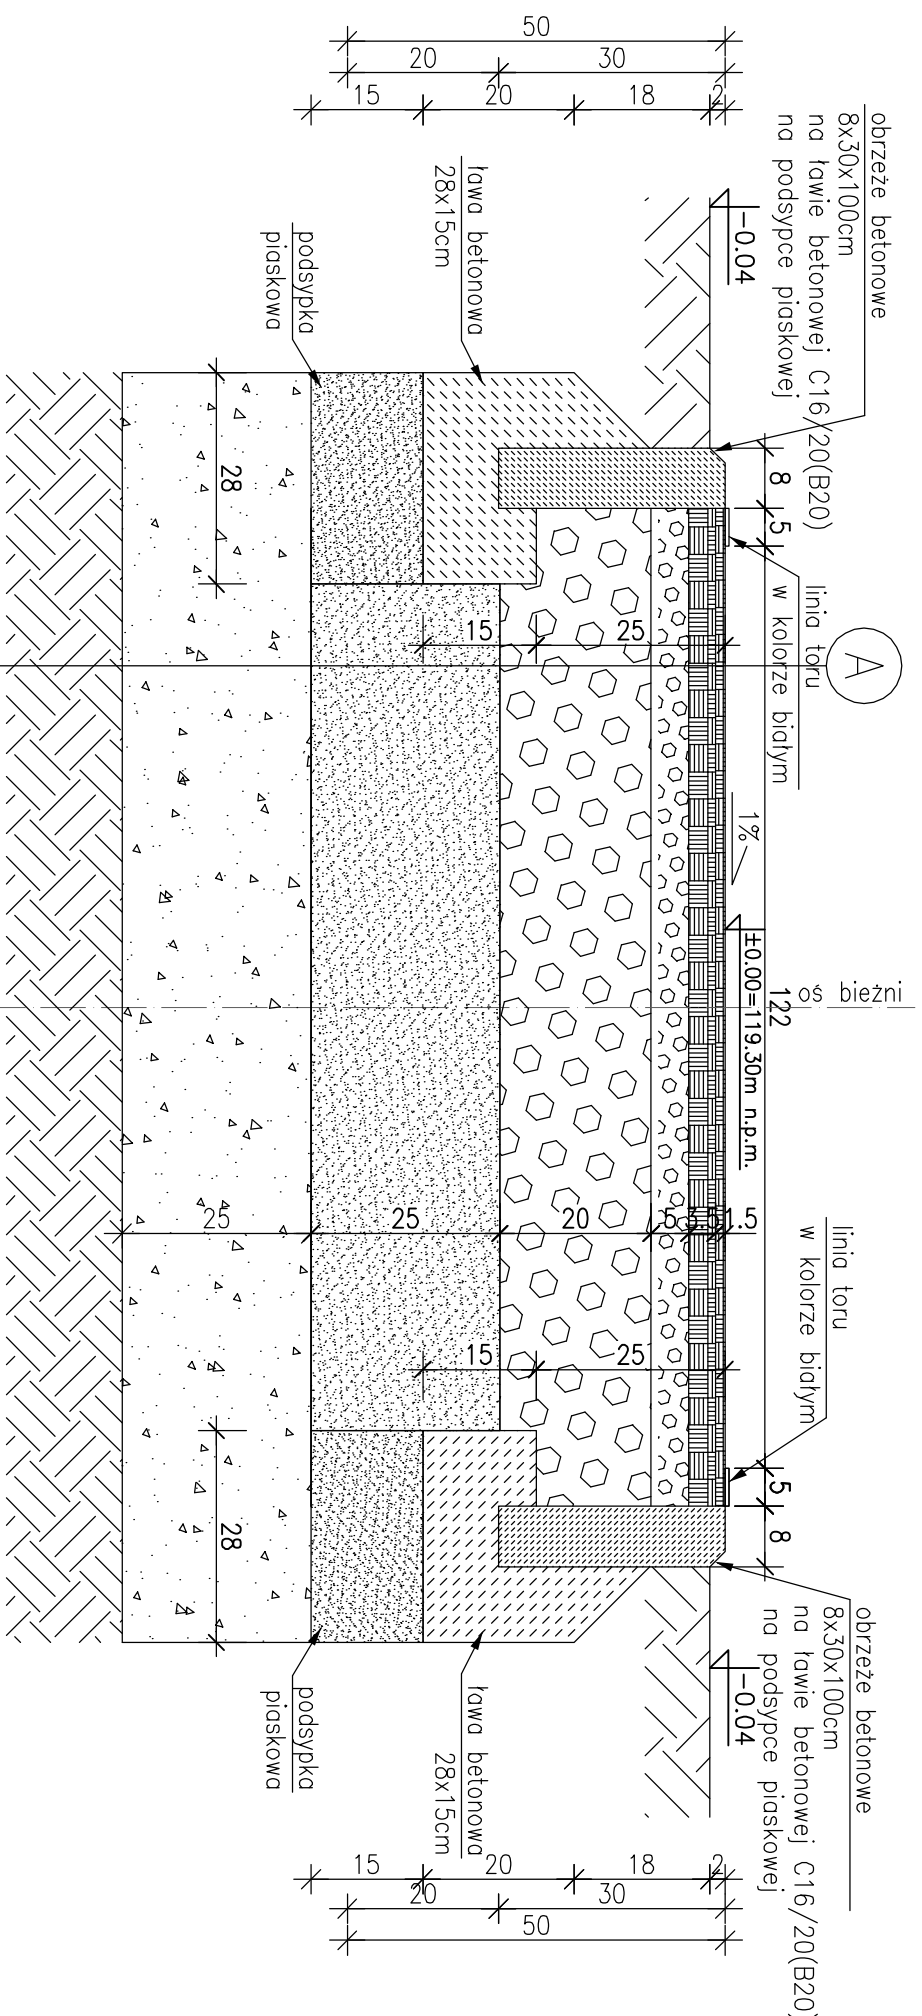


PRZEMKÓJ A-A

SKALA 1:50

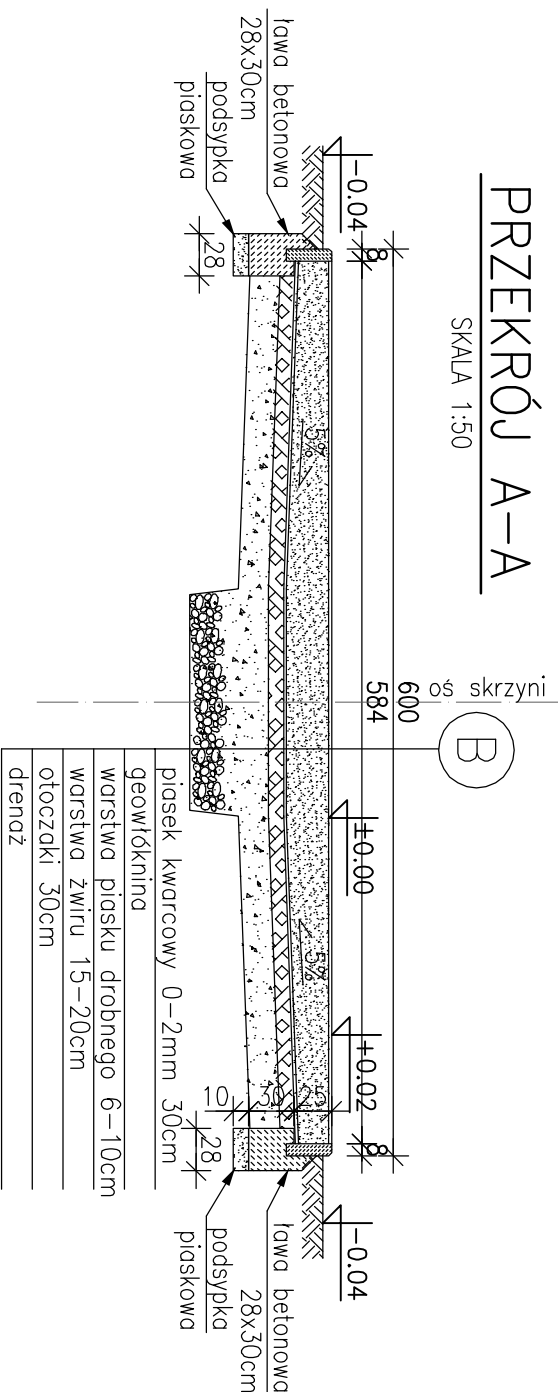

PRZEKRÓJ C-C

SKALA 1:50

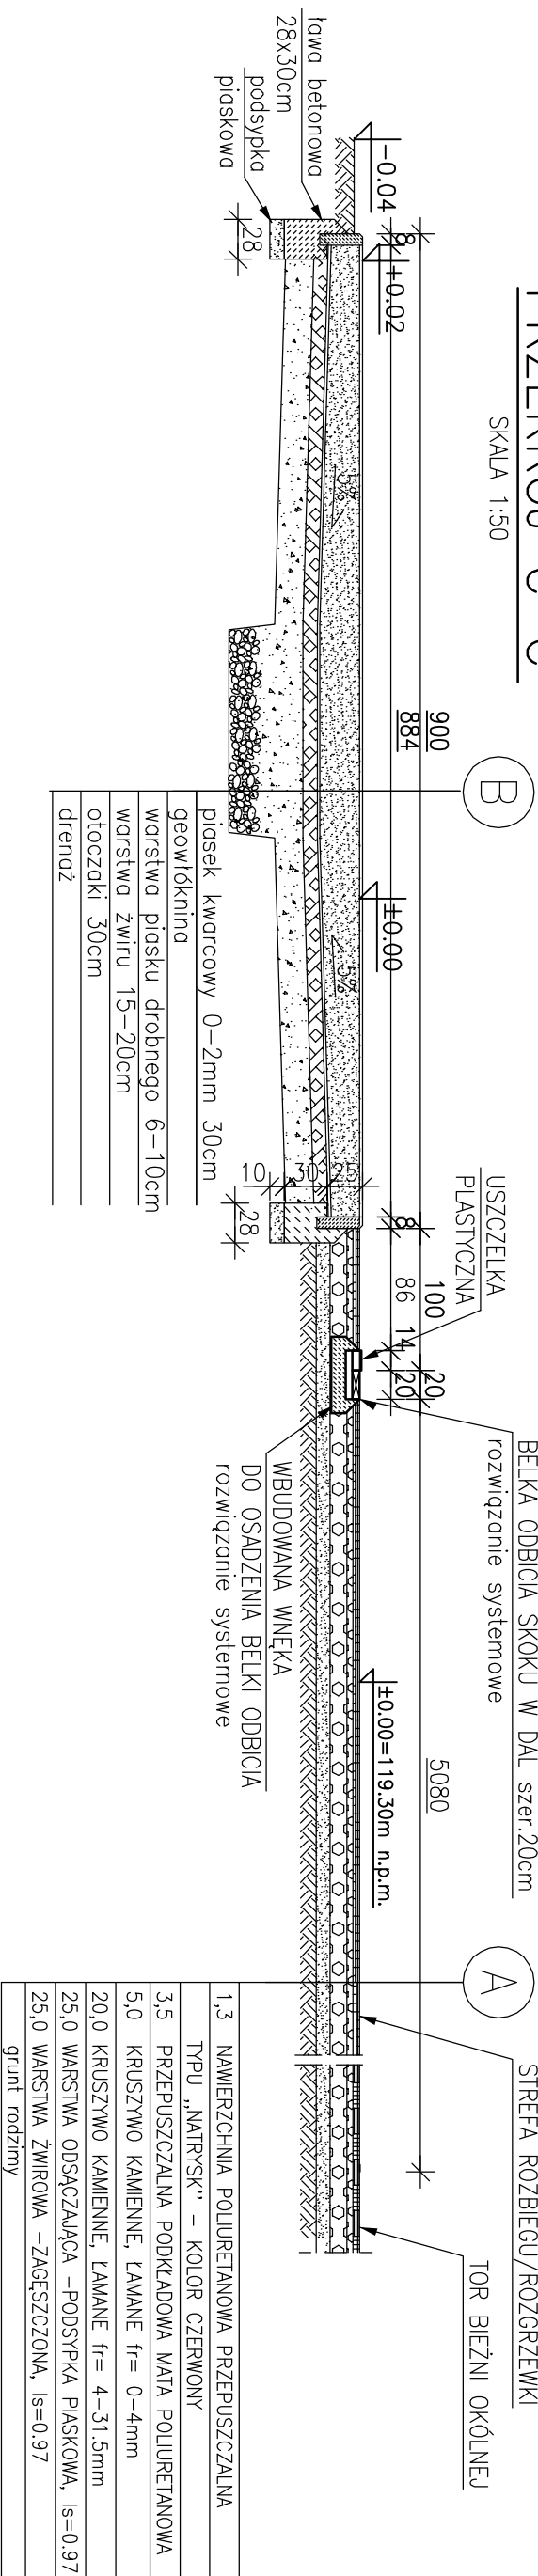

UWAGI:

BETON C-16/20 (B20)

OTI11INA 3 cm

NA ETAPIE WYKONANIA POWINNY

Inwestor:		Miejsko Gmina Wysoka	
		Plac Powstańców Wielkopolskich 20/1, 89-320 Wysoka	
<p>Projekt bieżni wraz z przedziałową deską przy Szkole Podstawowej im. Katyńskich Szkoła Wesołego w dzielnicy nr 189/19, ul. Szkolna 4, 89-320 Wysoka.</p>			
<p>BUDOWA PROJEKTOWANISZŁUCOWE KONSTRUKCJE Kształtów Kłemek, Pl. Wolności 28, 62-820 Szamotuły, tel. 601 404 124</p>			