


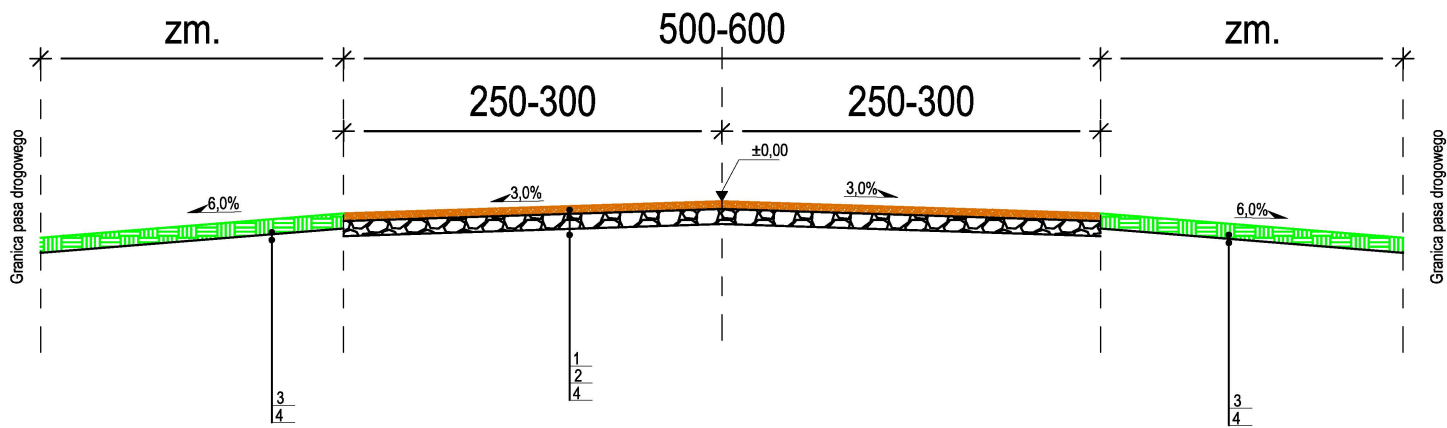

PRZEKRÓJ NORMALNY 1-1
skala 1:50



1. Nawierzchnia z kruszywa łamanego stabilizowanego mechanicznie frakcji 0/16 grubości 5 cm
2. Podbudowa zasadnicza z kruszywa łamanego stabilizowanego mechanicznie frakcji 0/63 grubości 10 cm (Dopuszcza się zastosowanie kruszywa betonowego)
3. Warstwa ziemi urodzajnej humusu grubości 10 cm
4. Grunt rodzimy

Inwestor	 GMINA MIEJSKA LEGIONOWO UL. MARSZ. JÓZEFA PIŁSUDSKIEGO 41 05-120 LEGIONOWO				
Jednostka projektowa		INTRAKT ANDRZEJ DRZAZGOWSKI ALEJA SOLIDARNOŚCI 98 LOK. 99, 01-016 WARSZAWA			
Nazwa opracowania	PROJEKT TECHNICZNY				
Tytuł opracowania	NAPRAWA PASA DROGOWEGO W CIĄGU ULICY PILECKIEGO W LEGIONOWIE W CELU ZAPEWNIENIA NIEZBĘDNEJ KOMUNIKACJI KATEGORIA OBIEKTU XXV				
Lokalizacja	Dz. nr ewid. 2/64, 2/63 obr. 0021 (Legionowo), jedn. ewid. 140801_1 Miasto Legionowo				
Branża	DROGOWA, GOSPODARKA ZIELENIĄ				
Nazwa rysunku	PRZEKRÓJ NORMALNY				
Data opracowania	12 sierpień 2021 r.	Skala	1:50	Numer rysunku	3,0
Stanowisko	Imię i nazwisko		Branża i numer uprawnień		Podpis
Projektant	inż. Andrzej Drzazgowski		Drogowa upr. bud. MAZ/0025/ZOOD/13		