

PRZEDSIĘWZIENIE  
GEODEZYJNO-KARTOGRAFICZNE  
-K.G.T.G- Spółka z o.o.  
64-100 ŚWIECIE  
ul. Wojska Polskiego 157  
TEL. (052) 33-14-777, FAX (052) 33-33-262  
NIP 554-023-54-42

GEODETA UPRAWNIOWY  
GUGIK nr 6496  
Grzegorz Kaja  
tel. 602 07 75 82

KOPIA

Poświadczają, że niniejszy dokument został opracowany w wyniku prac geodezyjnych i kartograficznych, których rezultaty zawiera operat techniczny wpisany do ewidencji materiałów państwowego zasobu geodezyjnego i kartograficznego

Organ prowadzący państwowy  
zasób geodezyjny i kartograficzny

STAROSTA ŚWIECKI

Identyfikator ewidencyjny  
materiału zasobu-operatu  
technicznego


P.0414.20...19...18

Data wpisania operatu  
technicznego do ewidencji  
materiałów zasobu

31.01.2019

Imię, nazwisko i podpis osoby  
reprezentującej organ

Stanisław Łaszkiewicz

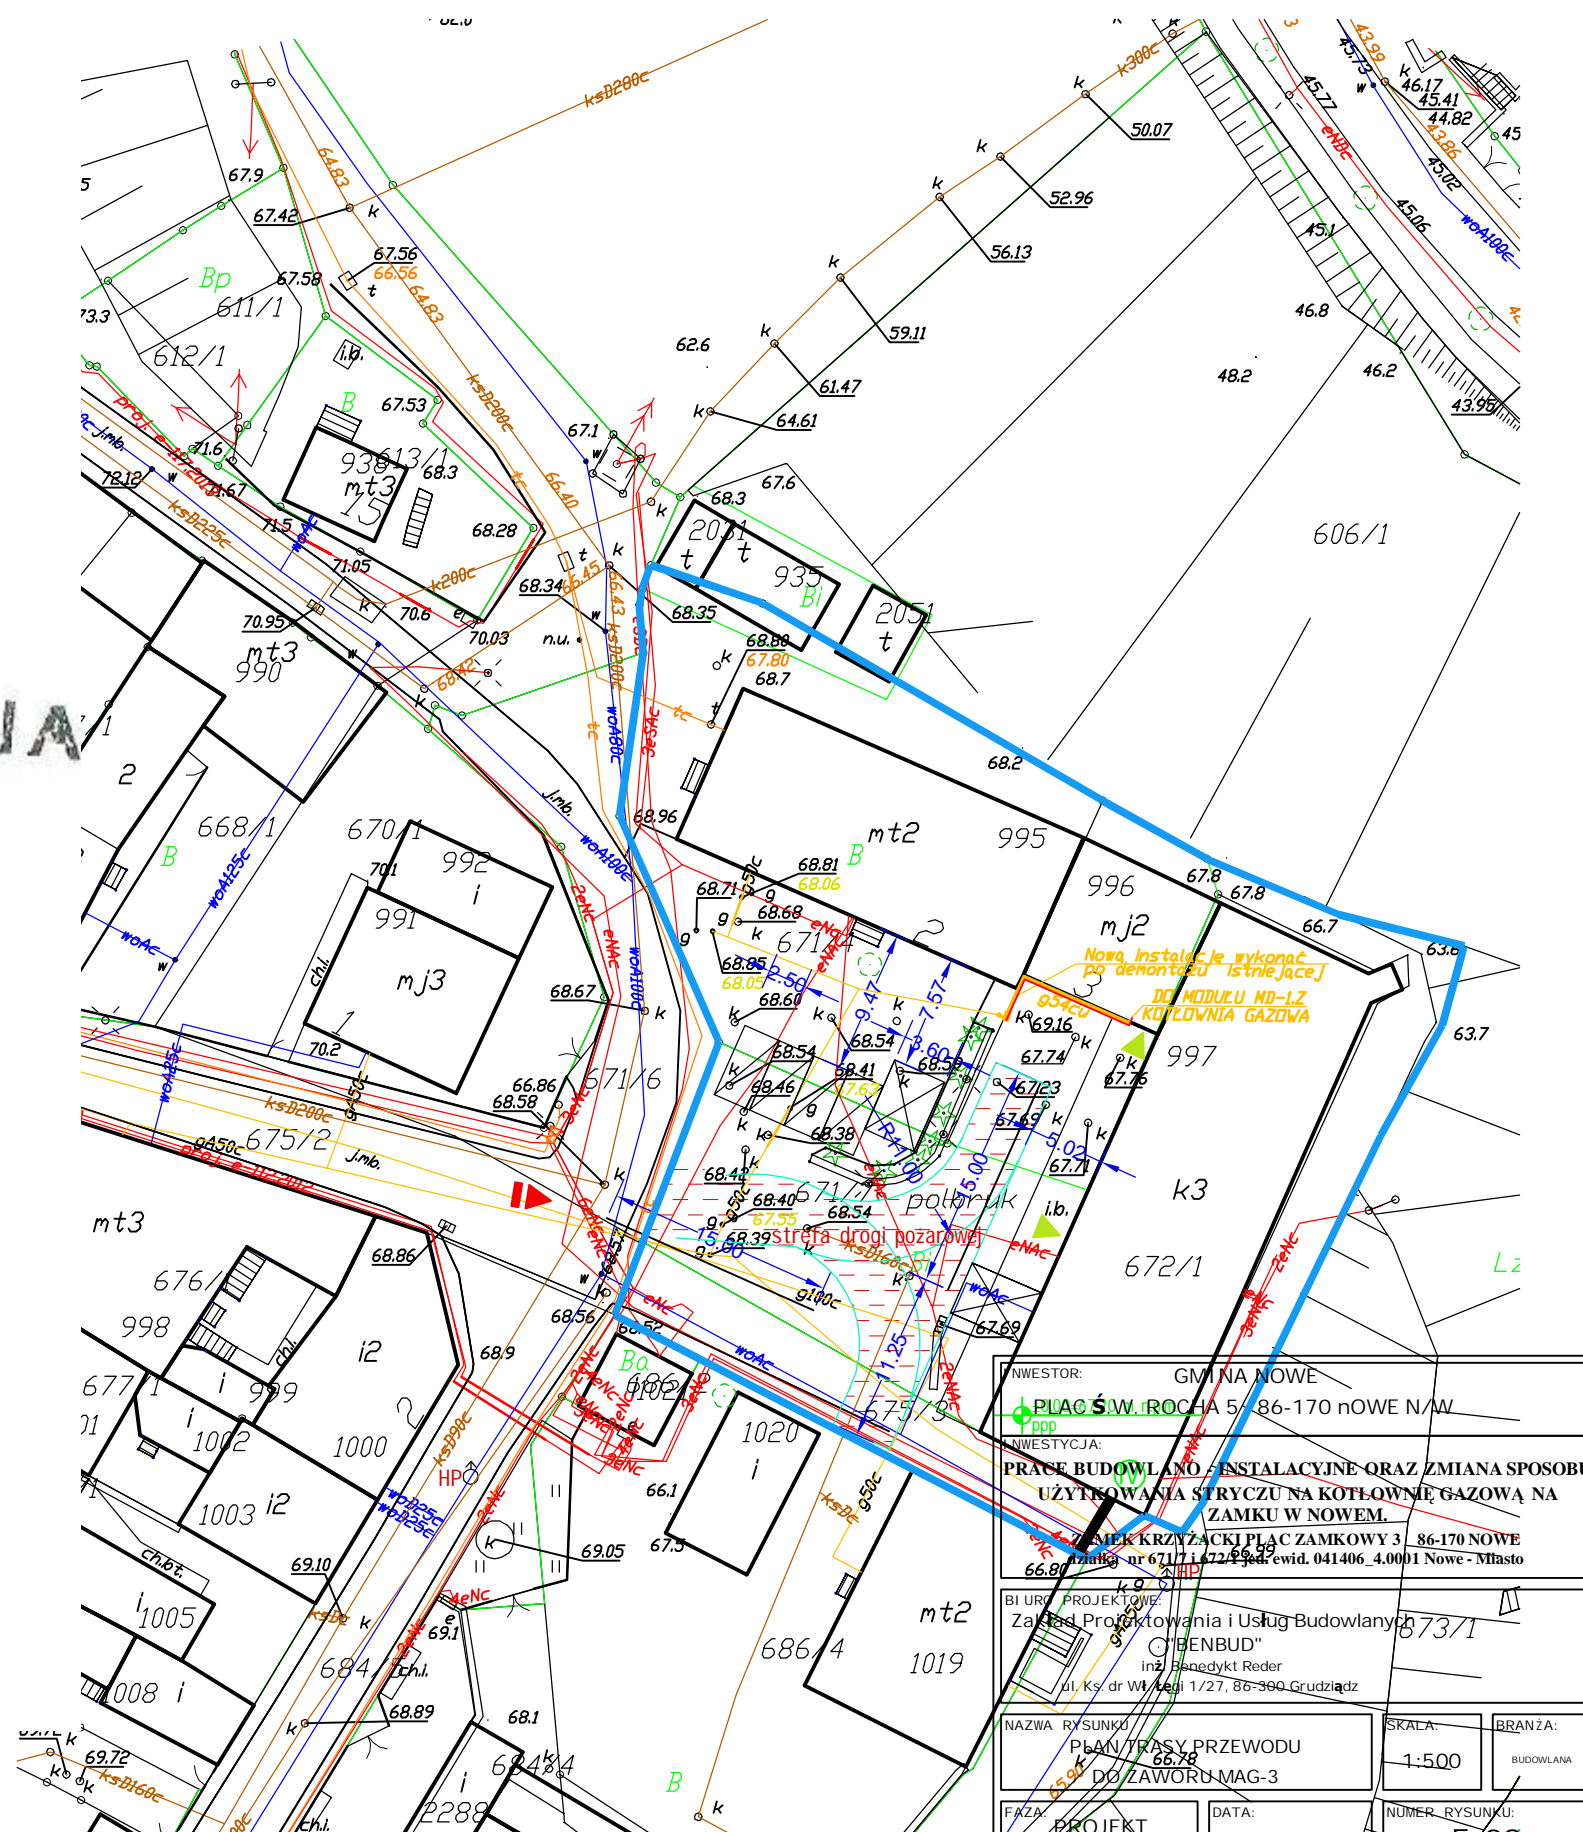

INWESTOR: GM NA NOWE		
PŁAC ŚW. ROCHA 5/ 86-170 NOWE N/W		
INWESTYCJA: PRACE BUDOWLANO-INSTALACYJNE ORAZ ZMIANA SPOSOBU UŻYTKOWANIA STRYCHU NA KOTŁOWNIE GAZOWĄ NA ZAMKU W NOWYM.		
MIER KRZYŻACKI PŁAC ZAMKOWY 3 86-170 NOWE		
Dzielnica nr 6711/1 i 6721/994 ewid. 041406_4.0001 Nowe - Miasto		
BIURO PROJEKTOWE: Zakład Projektowania i Usług Budowlanych "BENBUD"		
Inż. Stanisław Łaszkiewicz		
ul. Ks. dr Wł. Łęgi 1/27, 86-300 Grudziądz		
NAZWA RYSUNKU:	SKALA:	BRANŻA:
Plan trasy przewodu	1:500	BUDOWLANA
FAZA:	DATA:	NUMER RYSUNKU:
PROJEKT	15.01.2024 r.	E-09
FUNKCJA:	inż. STANISŁAW ŁASZKIEWICZ	PODPIS:
PROJEKTANT	nr uprawnień do projektowania bez ograniczeń w specjalności: sieci, instalacji i urządzeń elektrycznych, i elektroenergetycznych nr upr. WRR-DT/7131/2/2002	AKS
BRANŻA: konstrukcja		
FUNKCJA:	mgr inż. ALEKSANDER ŁASZKIEWICZ	PODPIS:
SPRAWDZAJĄCY	z uprawnień do projektowania bez ograniczeń w specjalności: sieci, instalacji i urządzeń elektrycznych, i elektroenergetycznych nr upr. WKP0154/POOE/14	Aleksander Łaszkiewicz
BRANŻA: konstrukcja		