- papa termozgrzewalna wierzchniego krycia (zakłady min.15 cm),
- podkładowa papa samoprzylepna (zakłady min. 15 cm)
- styropian EPS 100 (DACH-PODŁOGA) 20 cm.
mocowany na klej bitumiczny , kołkowanie płyt wzdłuż krawędzi dachu
- papa paroizolacyjna
- roztwór bitumiczny - gruntowanie

SZCZEGÓŁ
WYPEŁNIENIA
OTWORU NAD OKNEM
- DETAL "A"

wełna mineralna 15cm

folia paroizolacyjna
sufit podwieszony ARMSTRONG
przestrzeń techniczna
ściana żelbetowa

styropian 0,031 [W/mK]
np. TERMONIUM PLUS fasada
gr. 15 cm.
Umin. 0.2 W/m2K

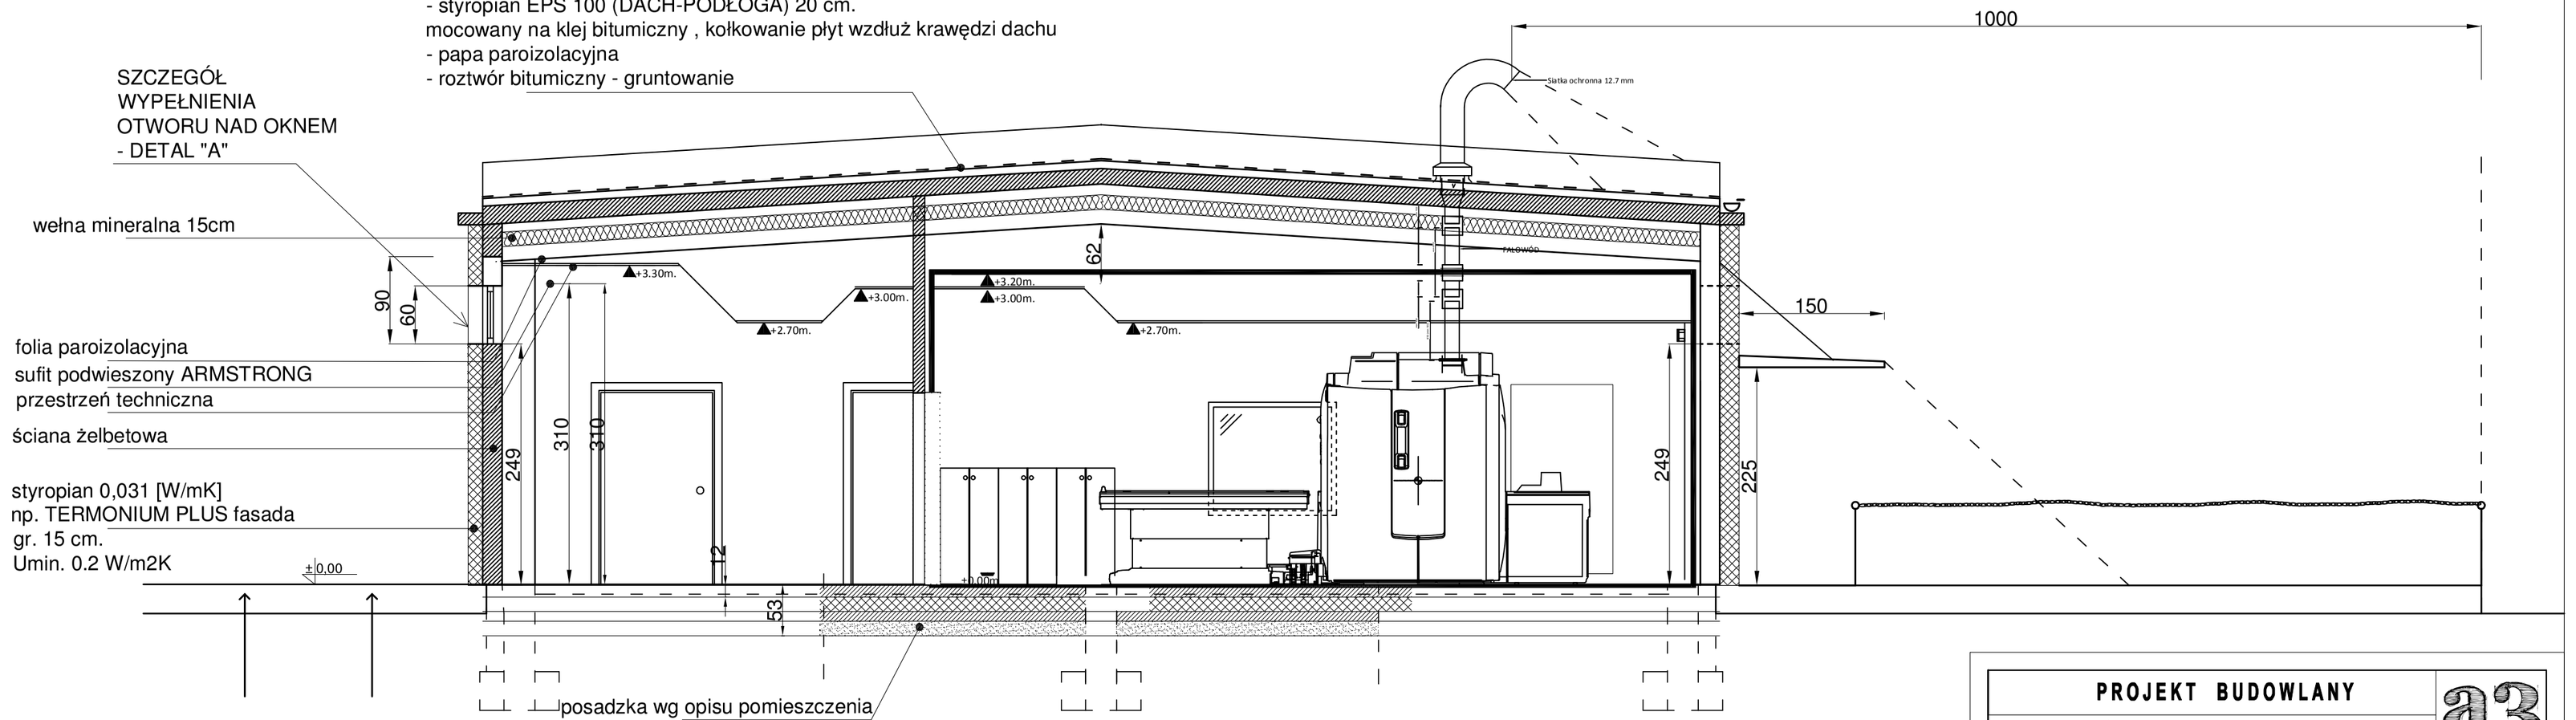

posadzka wg opisu pomieszczenia
beton zbrojony 15 cm (zbrojenie rozproszone - włókno PCV)
(ogrzewanie podłogowe - z wyłączeniem pom. rezonansu)
styropian posadzkowy np. HYDROMIN SUPER
(obc. użytk. 6,0t./m2 , wytrz. na zginanie min. 350 kPa)
wylewka betonowa 10 cm,

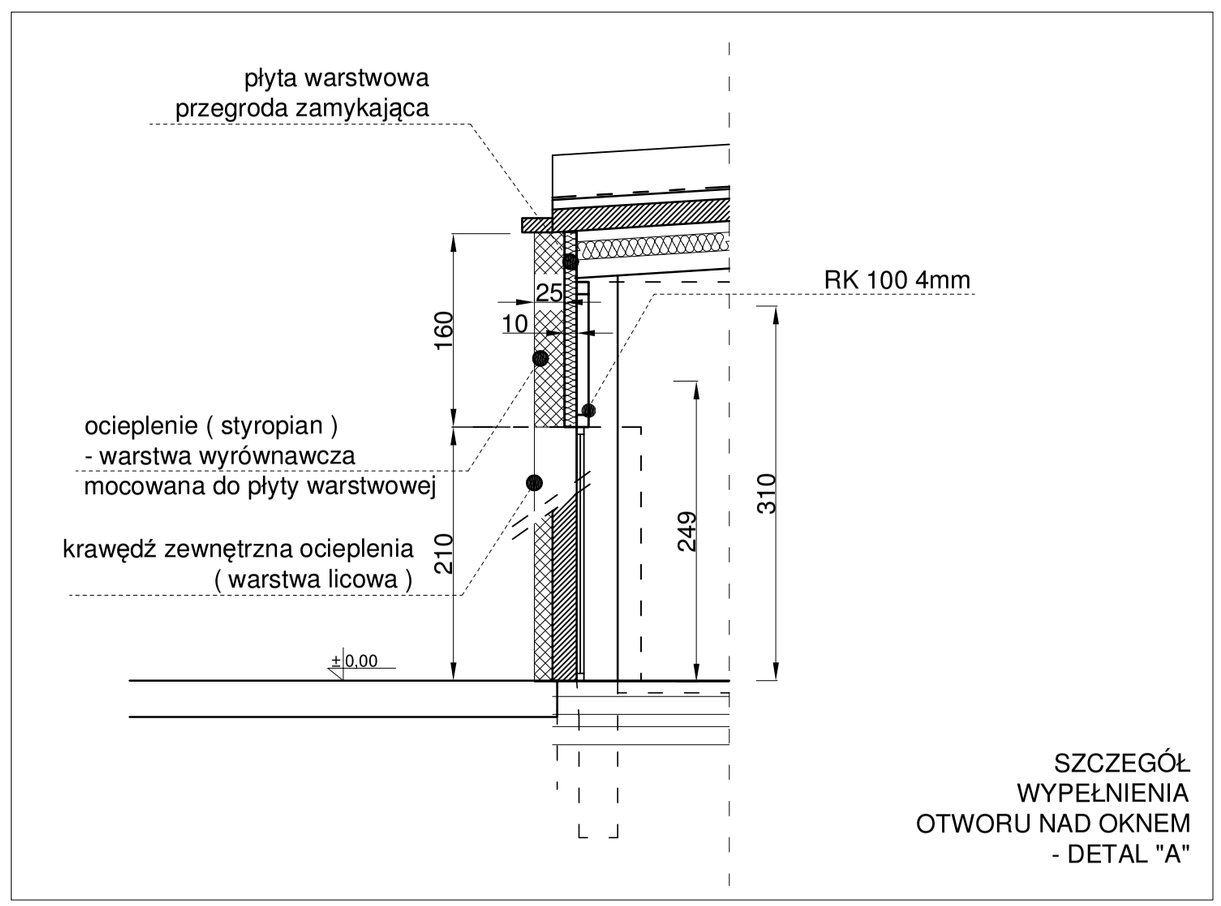

SZCZEGÓŁ
WYPEŁNIENIA
OTWORU NAD OKNEM
- DETAL "A"

PROJEKT BUDOWLANY

a3

POZIOM POSADZKI PARTERU/ FINISHED FLOOR LEVEL:
PPP = ± 0,00 = w dostosowaniu do istniejącej posadzki

a3 Łukasz Gierłowski
ul.Adama Mickiewicza 1b
07-100 WĘGRÓW
TEL. MOBILE 513-163-168 , ADRES MAIL: aarch@op.pl , http: www.a3a3.pl

INWESTOR/ CLIENT:
SPZOZ Węgrów
ul.OT.Kościuszki 15
07-100 Węgrów

NAZWA INWESTYCJI/ JOB NAME:
PROJEKT PRZEBUDOWY BUDYNKU MAGAZYNOWEGO
WRAZ ZE ZMINĄ SPOSOBU UŻYTKOWANIA POMIESZCZEŃ
NA PRACOWNIĘ REZONANSU MAGNETYCZNEGO

ADRES INWESTYCJI/ ADDRESS:
WĘGRÓW, gm. WĘGRÓW
DZ. NR EWID. 2216
obręb WĘGRÓW : 0003
jednostka WĘGRÓW : 143301_1,
ul.T.KOŚCIUSZKI 201

BRANŻA/ BRANCH:	FAZA PROJEKTOWANIA/ DESIGNING PHASE:
ARCHITEKTURA	P.B.

TYTUŁ RYSUNKU/ DRAWING NAME:
PRZEKRÓJ A-A

PROJEKTOWAŁ/ DESIGNED BY:	NR UPRAWNIEŃ/ LICENCE No:	PODPIS/ SIGNED:
mgr inż.arch. Helena Kraszewska	373/74/Wm = specj. architektonicznej	
SPRAWDZIŁ/ CHECKED BY:	NR UPRAWNIEŃ/ LICENCE No:	PODPIS/ SIGNED:
mgr inż.arch. Wiesława Daniluk	19/BP/77 = specj. architektonicznej	
OPRACOWAŁ/ PREPARED BY:		PODPIS/ SIGNED:
mgr inż.arch. Łukasz Gierłowski		

DATA OPRACOWANIA/ DATE:	SKALA/ SCALE:	NR RYS./DWG No.:	NR STR./ PAGE No
październik 2021r.	1:100	2	