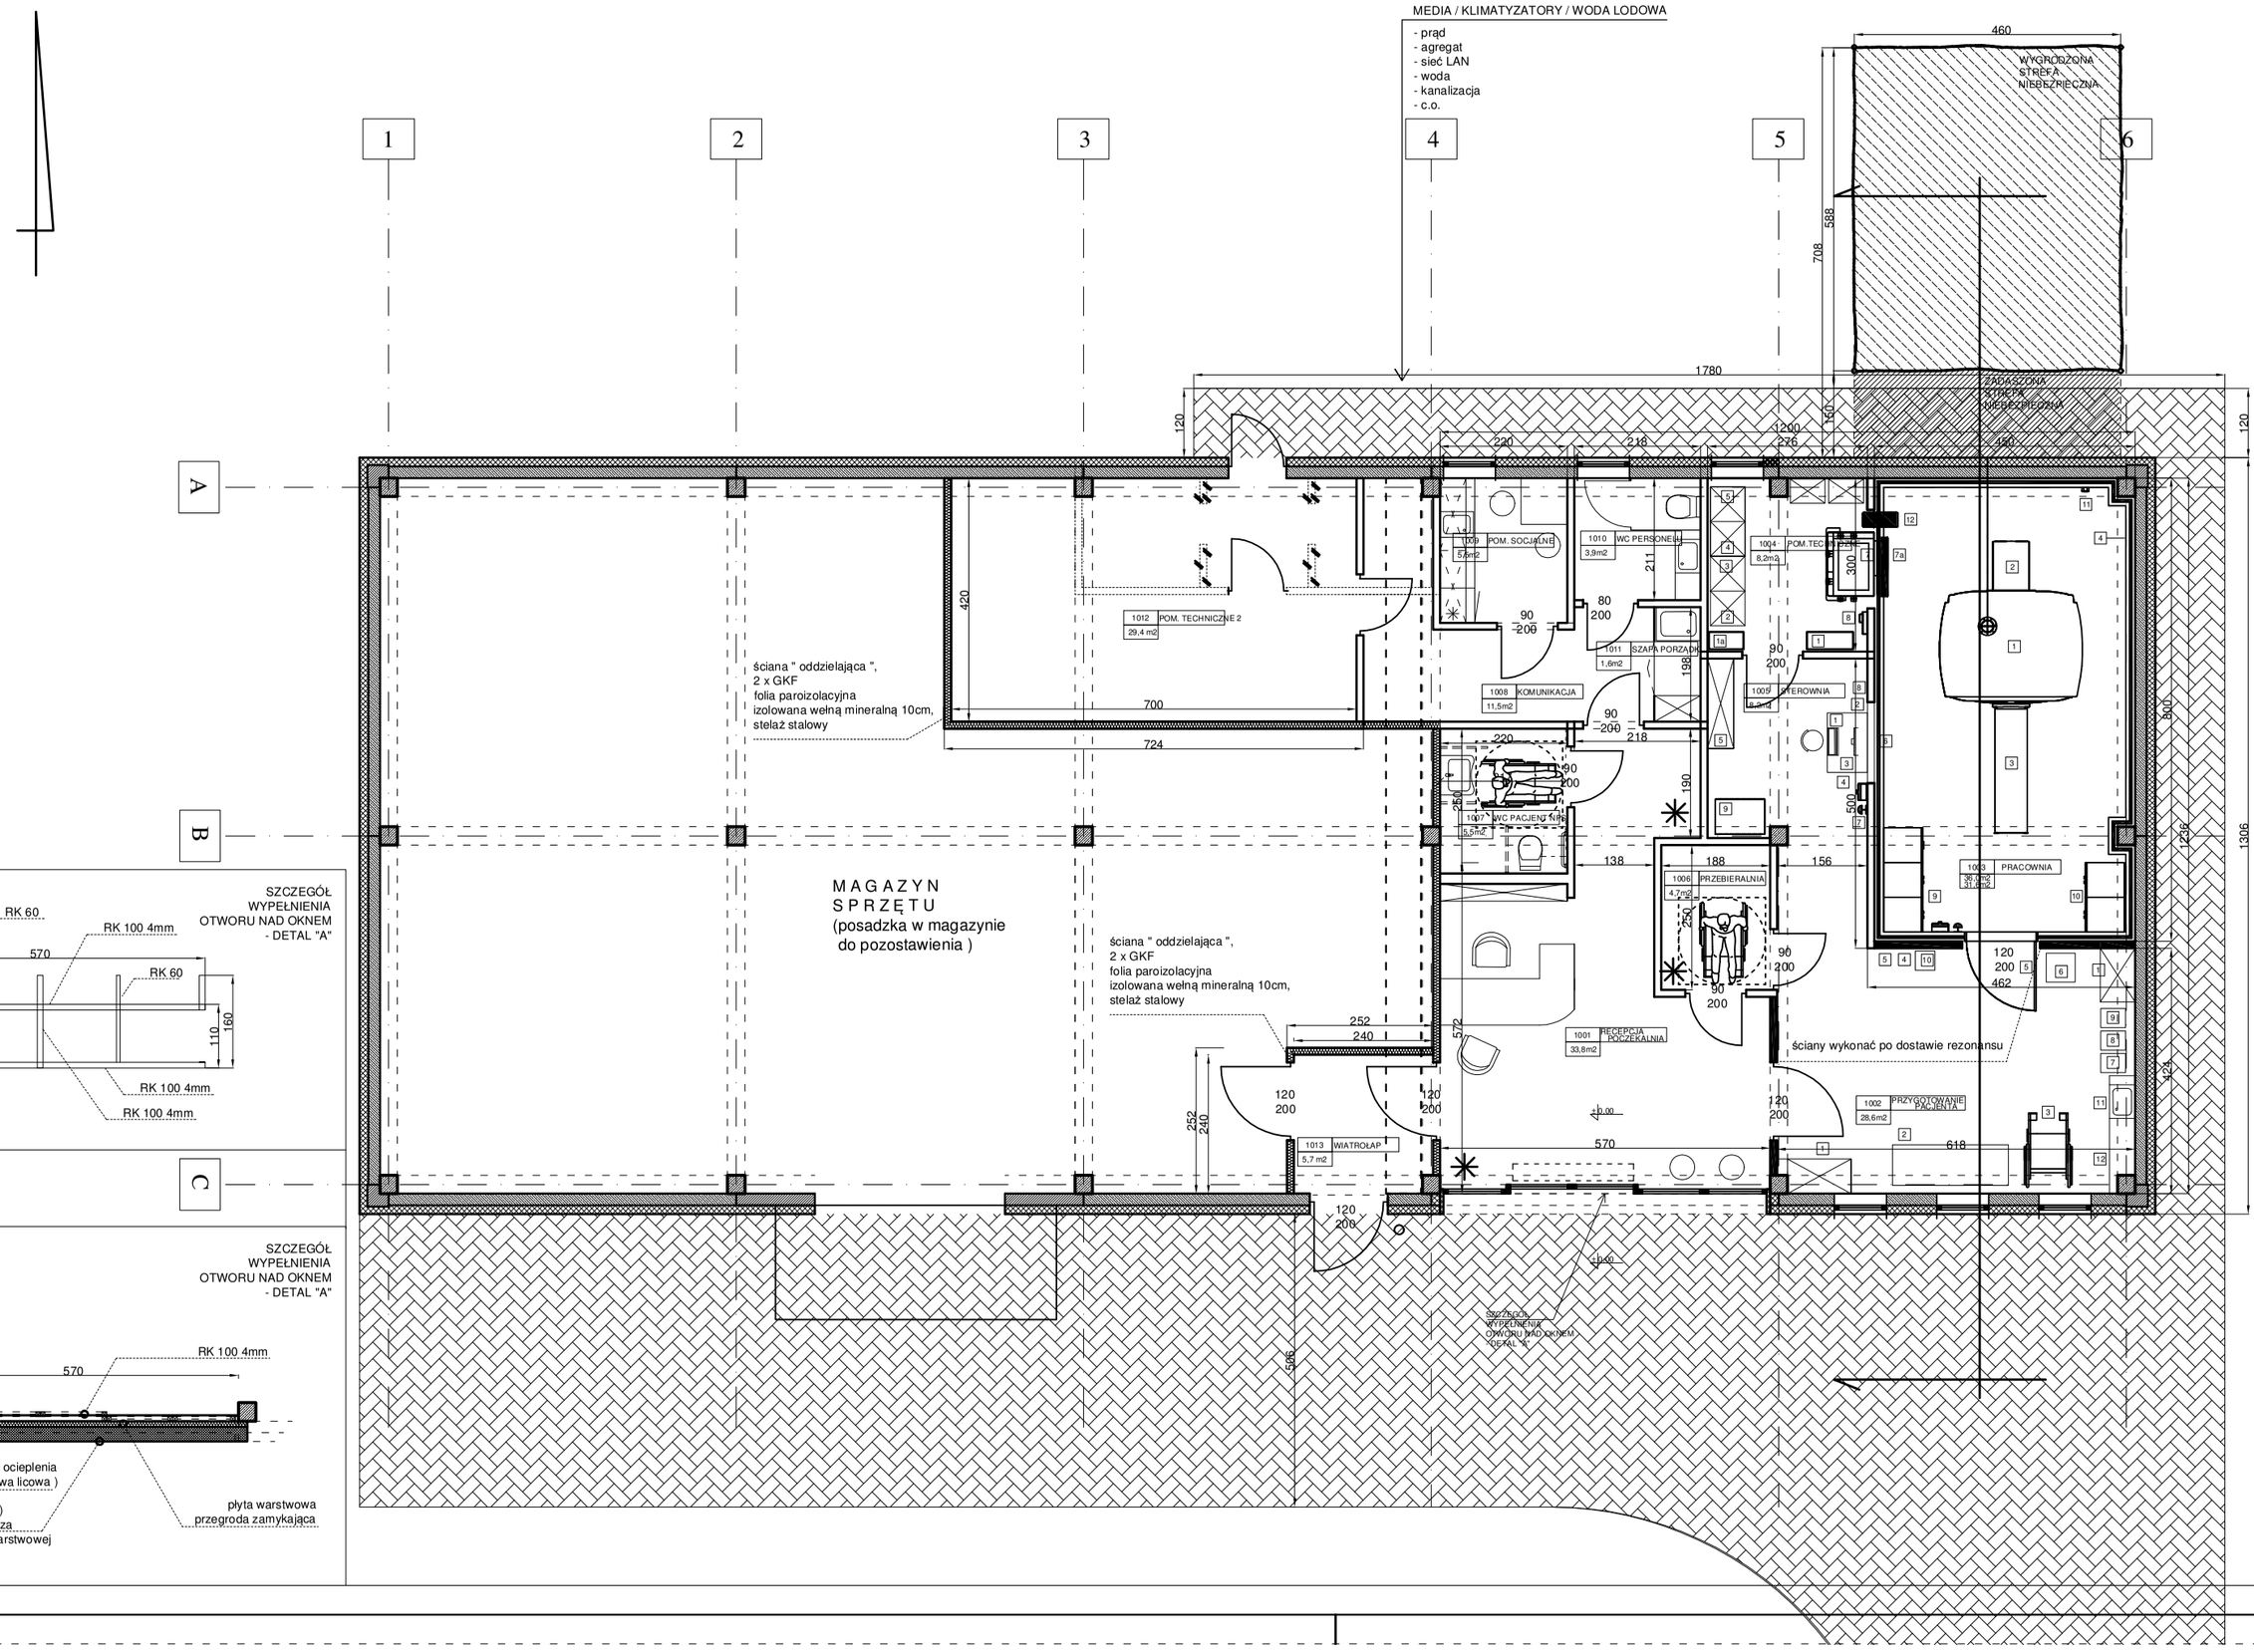

1001 RECEPCJA / POCZEKALNIA 33,8m2

1 - SZAFA
2 - WÓZEK TRANSPORTOWY MR (REGULACJA ŁÓŻA)
3 - FOTEL TRANSPORTOWY MR
4 - GAŚNICA PRZECIWPOŻAROWA MR
5 - RĘCZNY WYKRYWACZ METALU MR
6 - WÓZEK WIELOFUNKCYJNY MR
7 - STOPNIE MR
8 - WMOBILNY STOJAK NA BIELIZNĘ MR
9 - WIESZAK NA KROPLÓWKI MR
10 - MOBILNY KOSZ NA ŚMIECI
11 - UMYWALKA MR
12 - BLAT

1002 PRZYGOTOWANIE PACJENTA - WYPOSAŻENIE NIEMAGNETYCZNE 28,6m2

1 - SZAFA
2 - WÓZEK TRANSPORTOWY MR (REGULACJA ŁÓŻA)
3 - FOTEL TRANSPORTOWY MR
4 - GAŚNICA PRZECIWPOŻAROWA MR
5 - RĘCZNY WYKRYWACZ METALU MR
6 - WÓZEK WIELOFUNKCYJNY MR
7 - STOPNIE MR
8 - WMOBILNY STOJAK NA BIELIZNĘ MR
9 - WIESZAK NA KROPLÓWKI MR
10 - MOBILNY KOSZ NA ŚMIECI
11 - UMYWALKA MR
12 - BLAT

1003 PRACOWNIA 36,0m2 (31,6m2)

1 - MAGNES
2 - TYLNY STOJAK
3 - STÓŁ PACJENTA
4 - KLATKA RF
5 - DRZWI RF
6 - OKNO RF
7 - SZAFA SYSTEMOWA
7a - FILTR RF
8 - WYŁĄCZNIK AWARYJNY MAGNESU
9 - SZAFA NA CEWKI
10 - SZAFA NA FANTOMY
11 - CZUJNIK TLENU
12 - PANEL PENETRACYJNY

1004 POM.TECHNICZNE 8,2m2

1 - SKRZYNKA ROZDZIELCZA
1a- SKRZYNKA ROZDZIELCZA
2 - TRANSFORMATOR (A)
3 - TRANSFORMATOR (B)
4 - CHILLER 1
5 - CHILLER 2
6 - KOMPRESOR CHŁODZĄCY
7 - SZAFA SYSTEMOWA
7a - FILTR RF
8 - MONITOR MEGNESU

1005 STEROWNIA 8,2m2

1 - KONSOLA OPERATORA
2 - KOMPUTER KONSOLI
3 - INTERCOM
4 - ALARM
5 - SZAFY NA DOKUMENTY
6 - OKNO RF
7 - AWARYJNE WYŁĄCZNIE MAGNESU
8 - MONITOR TLENU
9 - SERWER

1006 PRZEBIERALNIA 4,7m2

1 - WIESZAK NA UBRANIA
2 - PÓŁKA NA ODZIEŻ
3 - SZAFKA NA OBUWIE

1007 WC PACJENTA 5,5m2

POMIESZCZENIE DOSTOSOWANE DLA OSÓB NIEPEŁNOSPRAWNYCH

1 - MISKA USTĘPOWA NPS
2 - UMYWALKA NPS
3 - POCHWYT NPS
4 - POCHWYT NPS
5 - POJEMNIK NA PAPIER
6 - POJEMNIK NA RĘCZNIKI PAPIEROWE
7 - DOZOWNIK MYDŁA
8 - KOSZ NA ŚMIECI

1008 KOMUNIKACJA 11,5m2

1 - .....

1009 POM. SOCJALNE 5,5m2

1 - LODÓWKA PODBLATOWA
2 - SZAFKI PODBLATOWE KUCHENNE
3 - BLAT ROBOCZY KUCHENNY
4 - MIKROFALÓWKA
5 - CZAJNIK ELEKTRYCZNY
6 - ZLEW (NABLATOWY)
7 - UMYWALKA (NABLATOWA)
8 - SZAFKI KUCHENNE WISZĄCE
9 - KRZESŁA
10- STÓŁ

1010 WC PERSONELU 3,9m2

1 - MISKA USTĘPOWA
2 - UMYWALKA
3 - POJEMNIK NA PAPIER
4 - POJEMNIK NA RĘCZNIKI PAPIEROWE
5 - DOZOWNIK MYDŁA
6 - KOSZ NA ŚMIECI

1011 SZAFA PORZĄDKOWA 1,6m2

1 - BASEN PORZĄDKOWY
2 - SZAFA NA SRODKI CZYSTOŚCI
3 - WIESZAKI NA SZCZOTKĘ / MOPA
4 - KOSZ NA ŚMIECI

1012 POM. TECHNICZNE 29,4m2

.....

1013 WIATROŁAP 5,7 m2

1 - BASEN PORZĄDKOWY
2 - SZAFA NA SRODKI CZYSTOŚCI
3 - WIESZAKI NA SZCZOTKĘ / MOPA
4 - KOSZ NA ŚMIECI

ZESTAWIENIE POMIESZCZEŃ I POWIERZCHNI UŻYTKOWYCH

	powierzchnia użytkowa	wysokość pomieszczenia
1001. poczekalnia/recepcja	33,8 m2	3,0m
1002. przygotowanie pacjenta	28,6 m2	3,0m
1003. pracownia	36,0 m2 (31,6)	3,0m
1004. pom.techniczne	8,2 m2	3,0m
1005. sterownia	8,2 m2	3,0m
1006. przebieralnia	4,7 m2	3,0m
1007. wc pacjenta (NPS)	5,5 m2	3,0m
1008. komunikacja	11,5 m2	3,0m
1009. pom.socjalne	5,5 m2	3,0m
1010. wc personelu	3,9 m2	3,0m
1011. szafa porządkowa	1,6 m2	3,0m
1012. pomieszczenie techniczne	29,4 m2	3,0m
1013. wiatrołap	5,7 m2	3,0m
1014. magazyn	181,0 m2	3,0m
		3,0m
razem:	363,6 m2	

PROJEKT BUDOWLANY — a3

PPP = ± 0,00 = w dostosowaniu do istniejącej posadzki

mgr Łukasz Gierłowski
ul.Adama Mickiewicza 1b
07-100 WĘGRÓW
TEL. MOBILE 513-183-188 , ADRES MAIL: lukaszgierlowski@gmail.com

INWESTOR/ CLIENT:
SPZOZ Węgrów
ul.OT.Kościuszki 15
07-100 Węgrów

NAZWA INWESTYCJI/ JOB NAME:
PROJEKT PRZEBUDOWY BUDYNKU MAGAZYNOWEGO WRAZ ZE ZMIANĄ SPOSOBU UŻYTKOWANIA POMIESZCZEŃ NA PRACOWNIĘ REZONANSU MAGNETYCZNEGO

ADRES INWESTYCJI/ ADDRESS:
WĘGRÓW, gm. WĘGRÓW
DZ. NR EWID. 2216
obręb WĘGRÓW : 0003
jednostka WĘGRÓW : 143301_1,
ul.T.KOŚCIUSZKI 201

BRANŻA/ BRANCH: ARCHITEKTURA
FAZA PROJEKTOWANIA/ DESIGNING PHASE: P.B.
TYTUŁ RYSUNKU/ DRAWING NAME: RZUT PARTERU

PROJEKTOWAŁ/ DESIGNED BY: mgr inż.arch. Helena Kraszewska
NR UPRAWNIEŃ/ LICENCE No: 373/74/Wm
PODPIS/ SIGNED:

SPRAWDZIŁ/ CHECKED BY: mgr inż.arch. Wiesława Daniluk
NR UPRAWNIEŃ/ LICENCE No: 19/BP/77
PODPIS/ SIGNED:

OPRACOWAŁ/ PREPARED BY: mgr inż.arch. Łukasz Gierłowski
PODPIS/ SIGNED:

DATA OPRACOWANIA/ DATE: październik 2021r.
SKALA/ SCALE: 1:100
NR RYS./ DWG No: 2
NR PROJ./ JOB No: