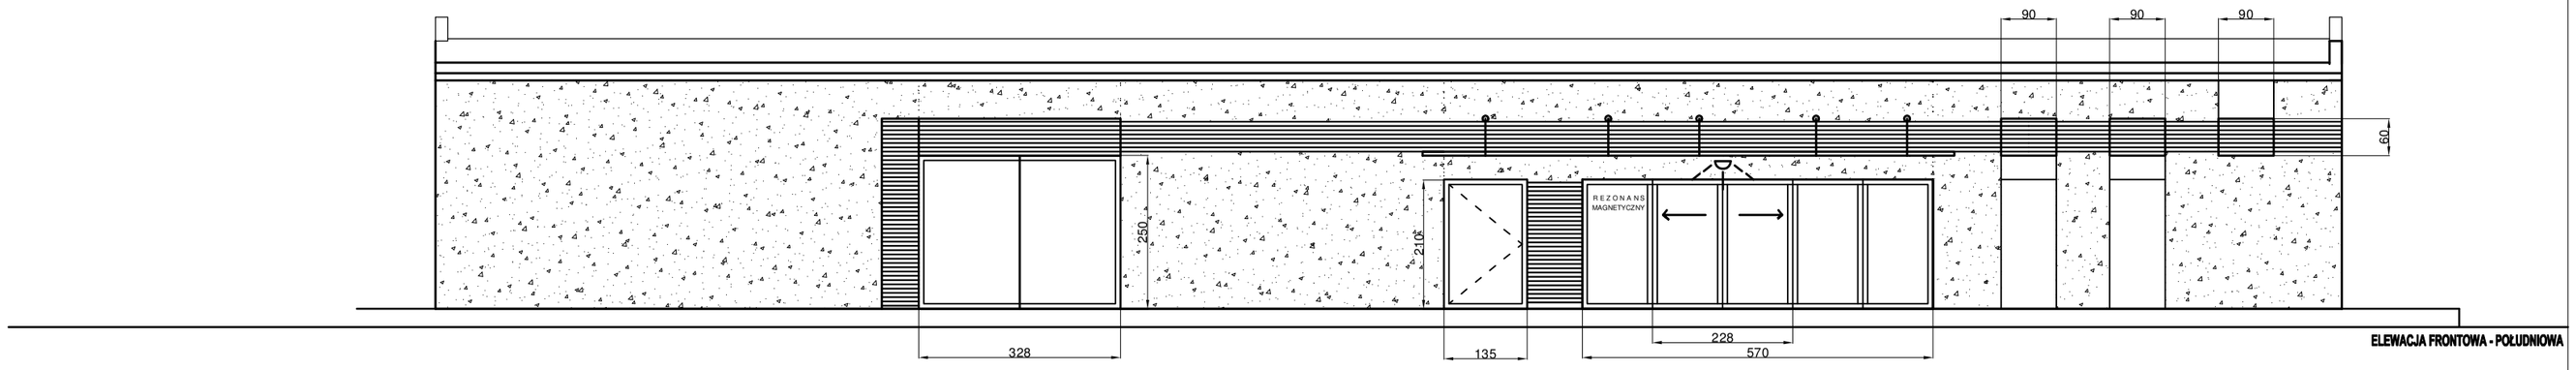

ELEWACJA FRONTOWA - POŁUDNIOWA

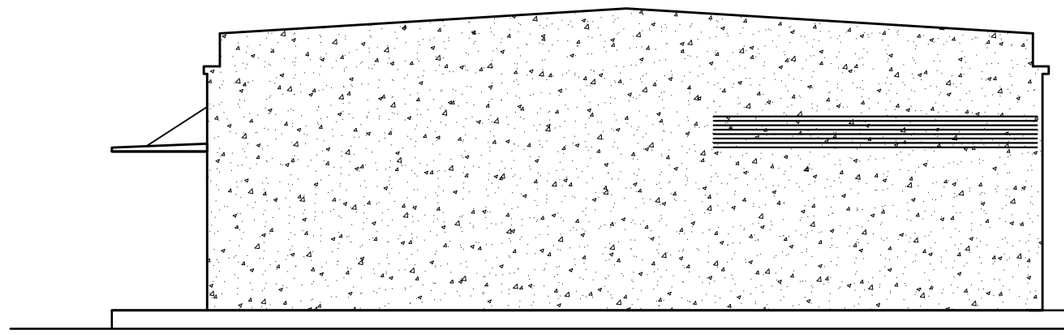

ELEWACJA ZACHODNIA

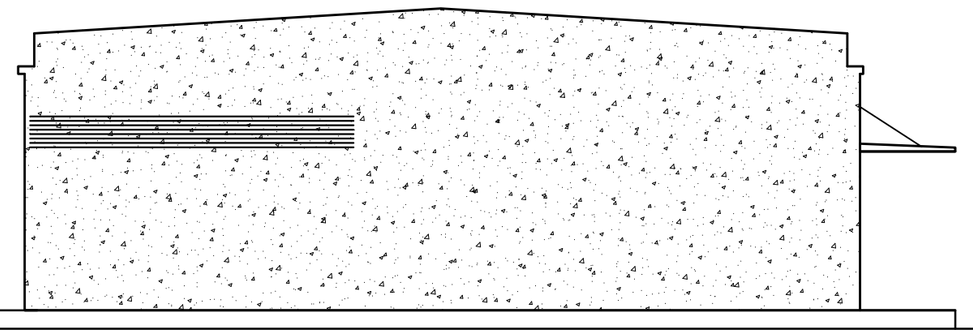

ELEWACJA WSCHODNIA

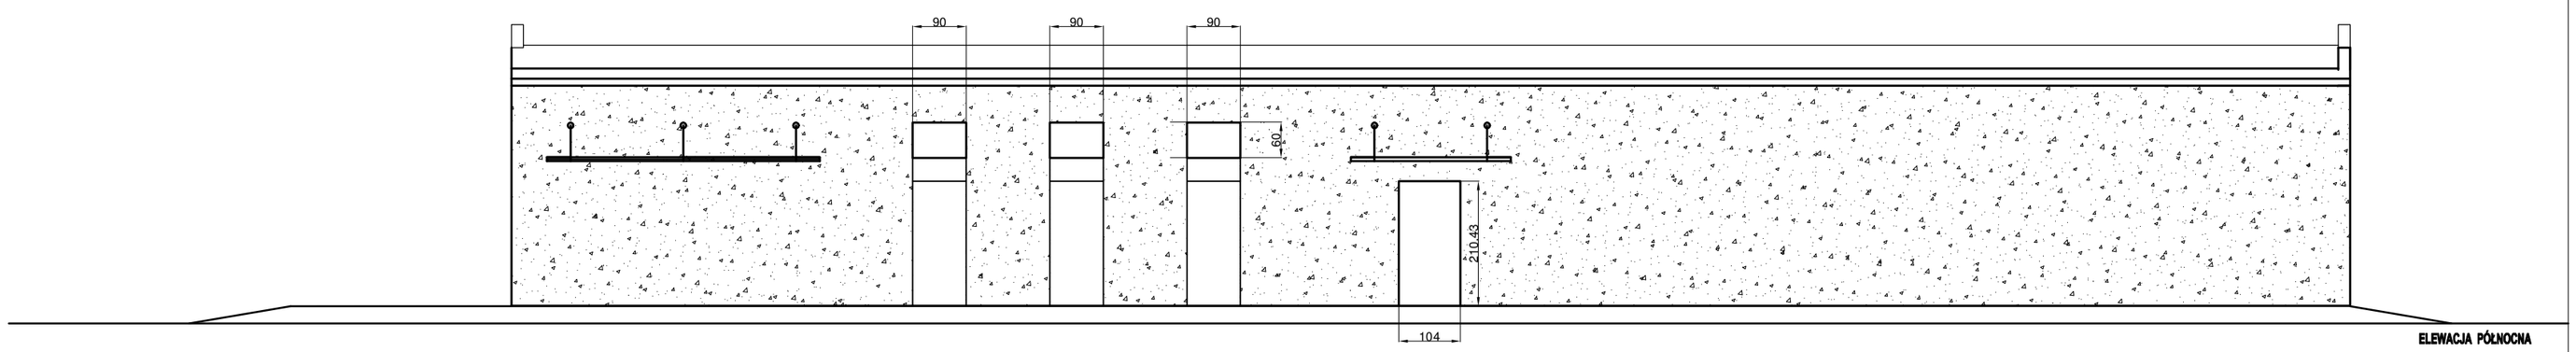

ELEWACJA PÓŁNOCNA

PROJEKT BUDOWLANY

a3

POZIOM POSADZKI PARTERU/ FINISHED FLOOR LEVEL:
PPP = ± 0,00 = w dostosowaniu do istniejącej posadzki

a3 Łukasz Gierłowski
ul.Adama Mickiewicza 1b
07-100 WĘGRÓW
TEL./ MOBILE 513-163-168 , ADRES WWW/ www@a3.pl , http: www.a3.pl

INWESTOR/ CLIENT:
SPZOZ Węgrów
ul.OT.Kościuszki 15
07-100 Węgrów

NAZWA INWESTYCJI/ JOB NAME:
PROJEKT PRZEBUDOWY BUDYNKU MAGAZYNOWEGO
WRAZ ZE ZMIANĄ SPOSOBU UŻYTKOWANIA POMIESZCZEŃ
NA PRACOWNIĘ REZONANSU MAGNETYCZNEGO

ADRES INWESTycji/ ADDRESS:
WĘGRÓW, gm. WĘGRÓW
DZ. NR EWID. 2216
obręb WĘGRÓW : 0003
jednostka WĘGRÓW : 143301_1,
ul.T.KOŚCIUSZKI 201

BRANŻA/ BRANCH: **ARCHITEKTURA**
FAZA PROJEKTOWANIA/ DESIGNING PHASE: **P.B.**

TYTUŁ RYSUNKU/ DRAWING NAME:
ELEWACJE

PROJEKTOWAŁ/ DESIGNED BY: mgr inż.arch. Helena Kraszewska	NR UPRAWNIEŃ/ LICENCE No: 373/74/Wm w MAZ. OKRĘGU IARX	PODPIS/ SIGNED:
SPRAWDZIŁ/ CHECKED BY: mgr inż.arch. Wiesława Daniluk	NR UPRAWNIEŃ/ LICENCE No: 19/BP/77 w MAZ. OKRĘGU IARX	PODPIS/ SIGNED:
OPRACOWAŁ/ PREPARED BY: mgr inż.arch. Łukasz Gierłowski		PODPIS/ SIGNED:
DATA OPRACOWANIA/ DATE: październik 2021r.	SKALA/ SCALE: 1:100	NR RYS./DWG No.: 2