


302960,97 313893,79

303058,87 313893,79

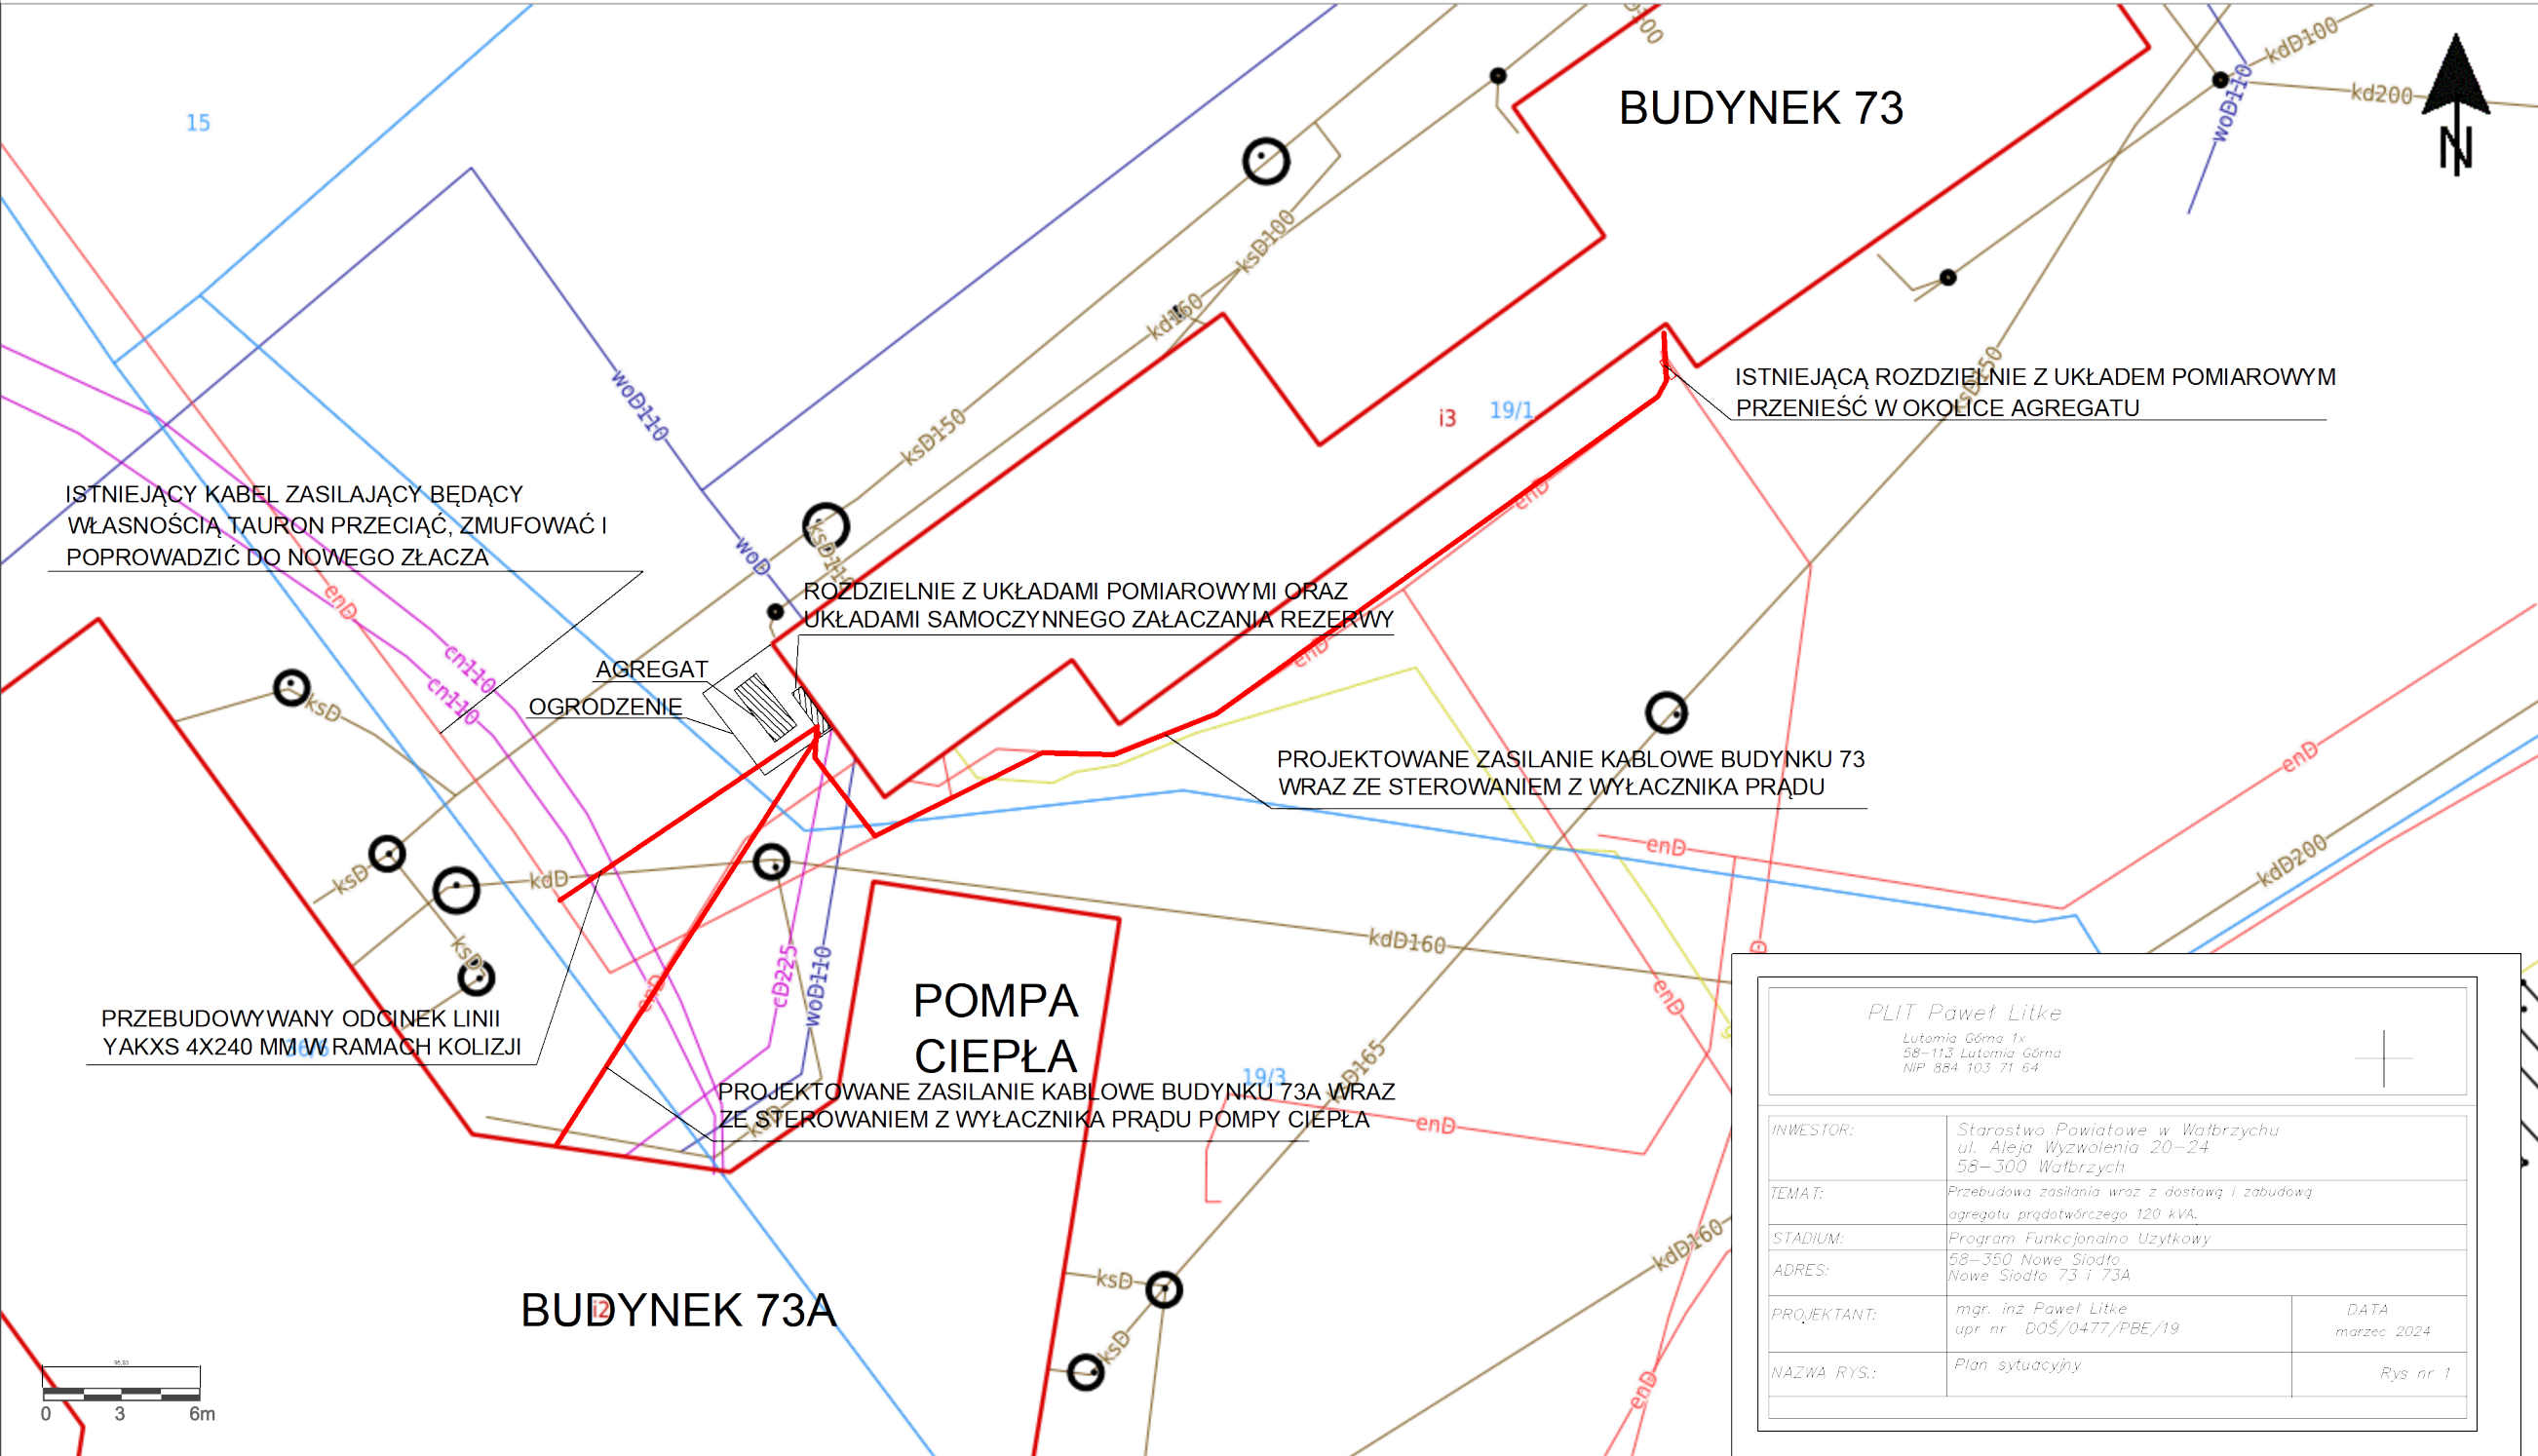

302960,97 313837,57

303058,87 313837,57

PLIT Paweł Litke <small>Lutomia Górna 1x 58-113 Lutomia Górna NIP 884 103 71 64</small>		
INWESTOR:	Starostwo Powiatowe w Wałbrzychu ul. Aleja Wyzwolenia 20-24 58-300 Wałbrzych	
TEMAT:	Przebudowa zasilania wraz z dostawą i zabudową agregatu prądotwórczego 120 kVA,	
STADIUM:	Program Funkcjonalno- Użytkowy	
ADRES:	58-350 Nowe Siodło Nowe Siodło 73 i 73A	
PROJEKTANT:	mgr. inż. Paweł Litke upr nr DOŚ/0477/PBE/19	DATA marzec 2024
NAZWA RYS.:	Plan sytuacyjny	Rys nr 1

Uwaga: Ten wydruk ma charakter wyłącznie poglądowy i w żadnym razie nie może być traktowany jako dokument oficjalny.