


# Przekrój normalny B-B

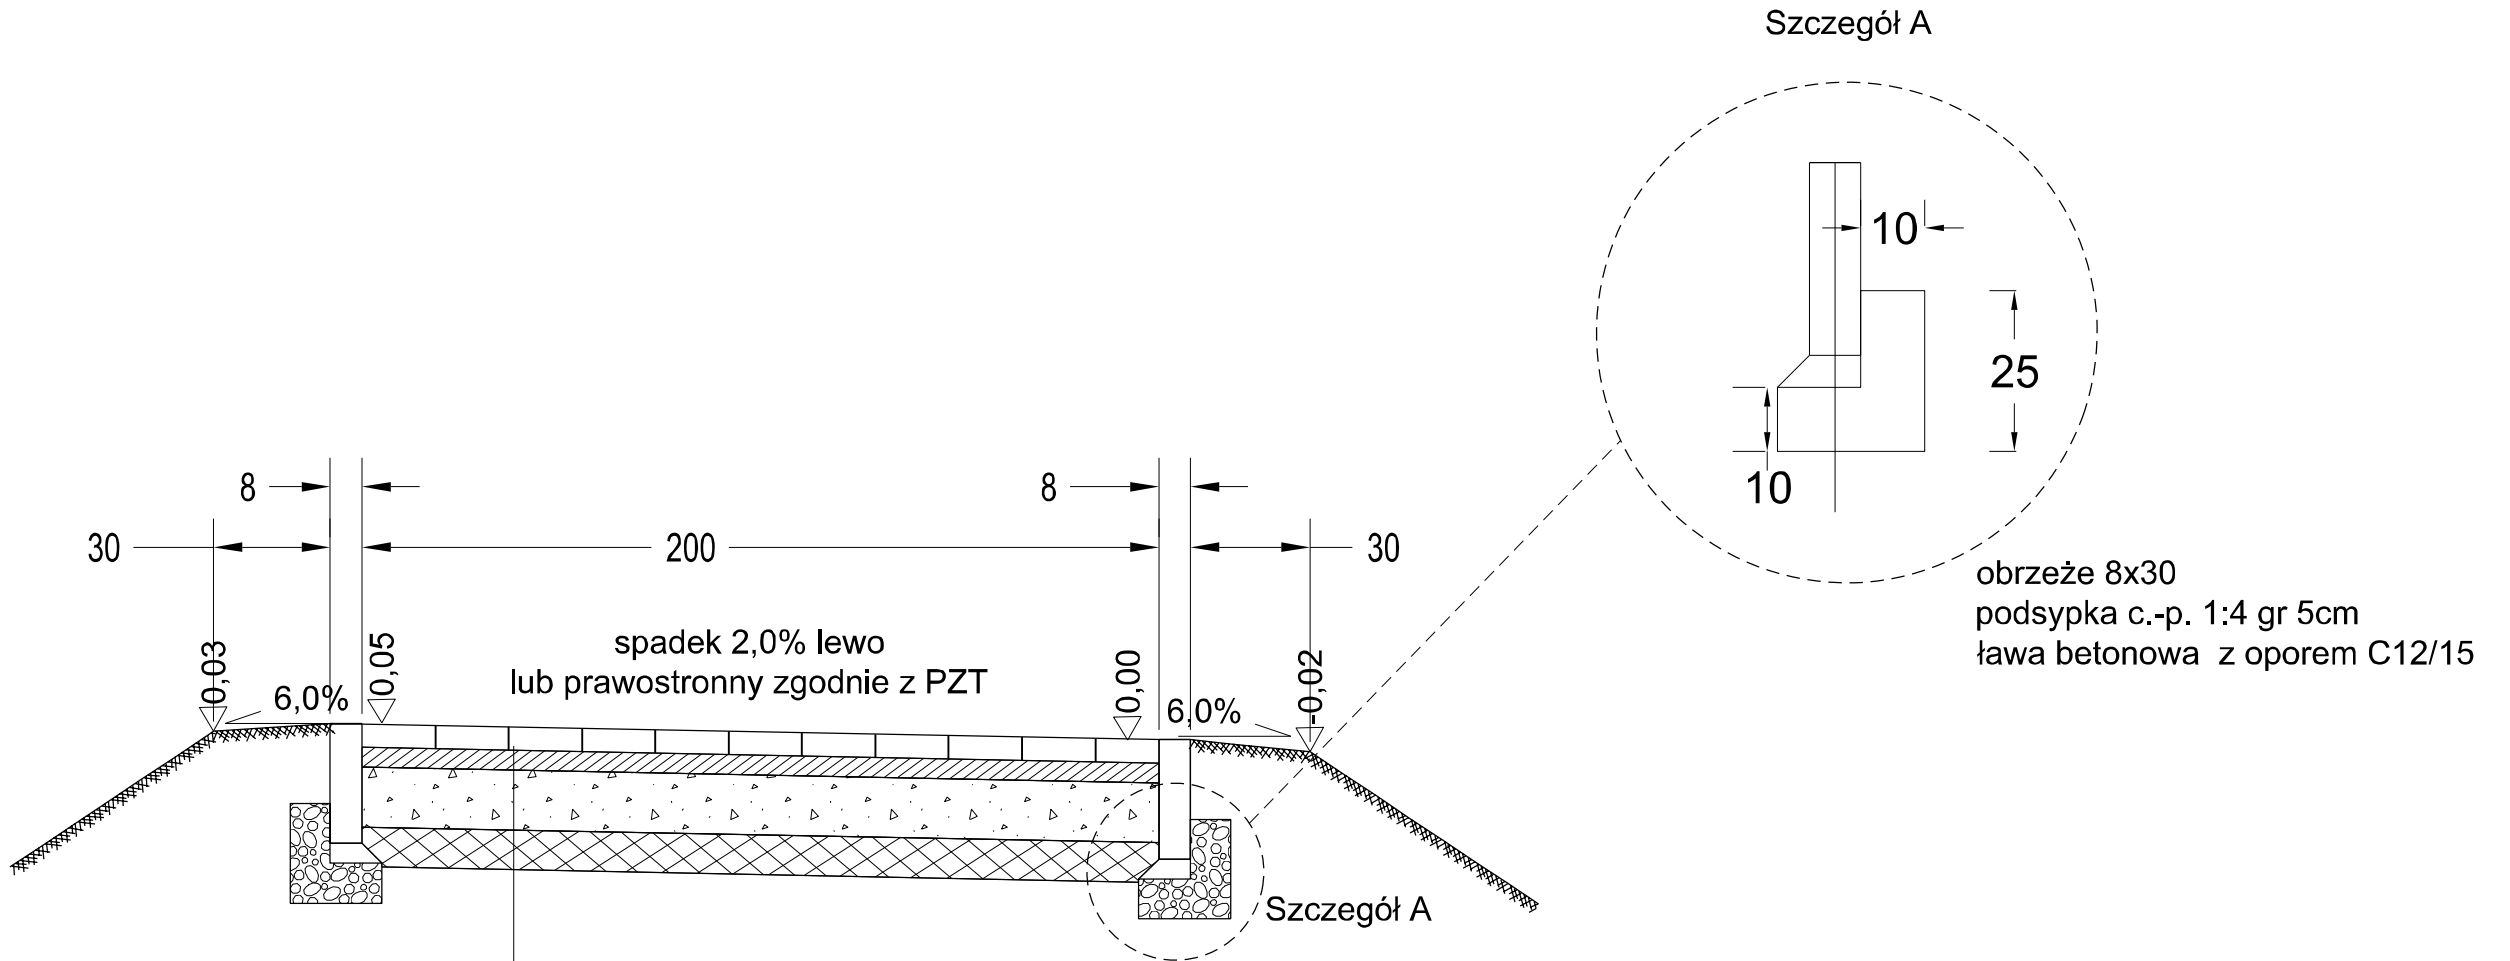

Kostka betonowa gr. 8cm fazowana, koloru szarego  
(opaska koloru grafitowego)  
Podsypka c-p 1:4 gr. 5cm  
Podbudowa zasadnicza, mieszanka kruszywa łamanego stabilizowanego mechanicznie 0/31,5 o grubości 15cm,  
Mieszanka związana cementem CBGM 0/16mm C1,5/2,0 o gr. 15 cm,

<p><b>Nazwa i adres obiektu budowlanego</b></p> <p><b>Budowa chodnika w m. Radziejewo na terenie Gminy Zblewo</b></p>			
<p><b>Inwestor: Gmina Zblewo</b></p>			
<p><b>Nazwa rysunku</b></p> <p><b>Przekrój normalny</b></p>		<p><b>Skala 1:50</b></p> <p><b>Nr rys 4.2</b></p>	
<p><b>Branża</b></p>	<p><b>Imię i nazwisko</b></p>	<p><b>Uprawnienia</b></p>	<p><b>Podpis</b></p>
<p>Projektant br. drogowa</p>	<p>mgr inż. Daniel Folehr</p>	<p>Upr. bud. POM/0101/POOD/11</p>	
<p>Sprawdzający br. drogowa</p>	<p>mgr inż. Tomasz Antolak</p>	<p>Upr. bud. ZAP/0021/PWBD/17</p>	
<p><b>12 kwiecień 2021r</b></p>			