


ZABUDOWA MEBLOWA M-1


skala 1:50

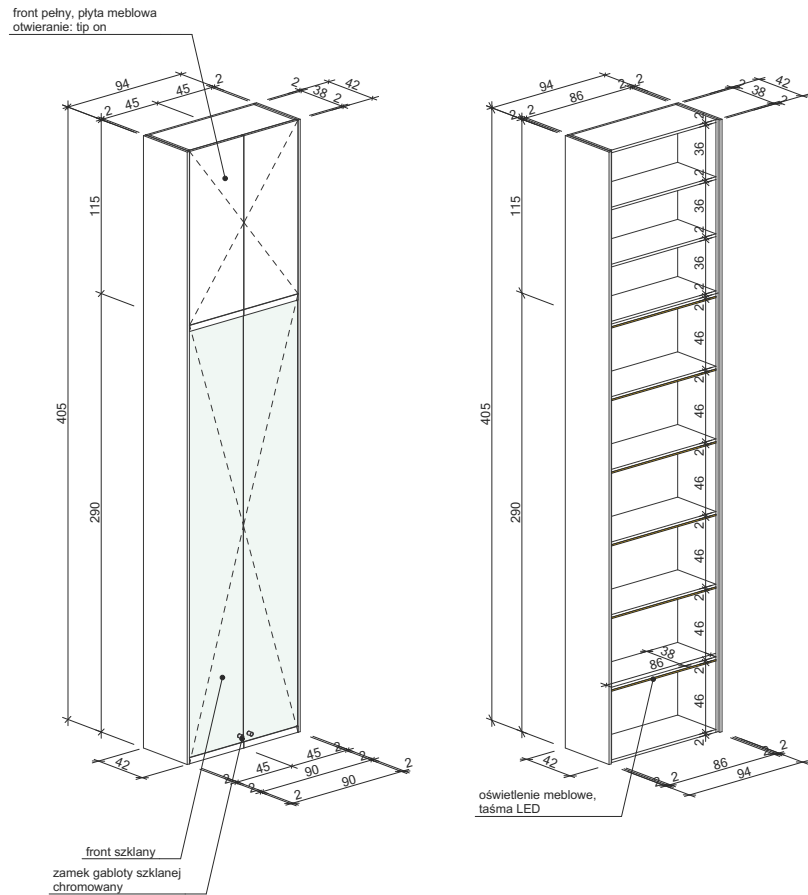


ZABUDOWA MEBLOWA M-2

skala 1:20

widok 2D

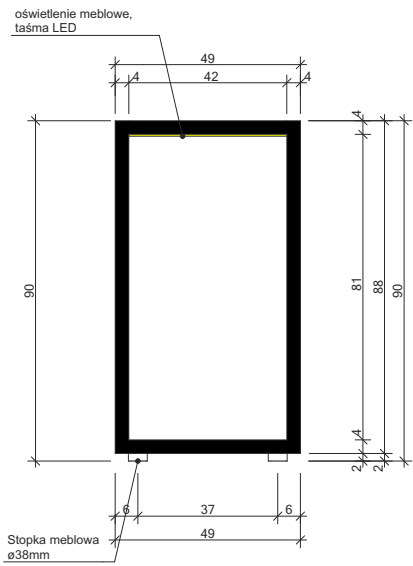


aksonometria

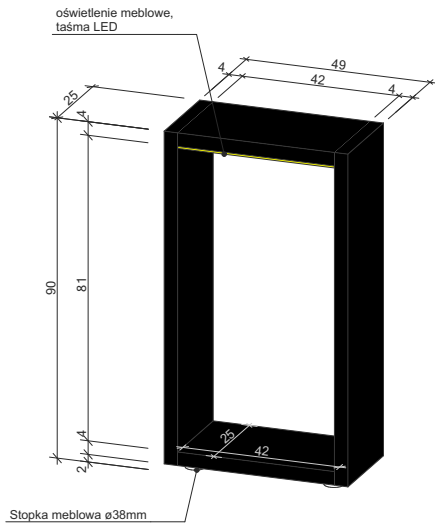


ZABUDOWA MEBLOWA M-3

skala 1:20

widok 2D

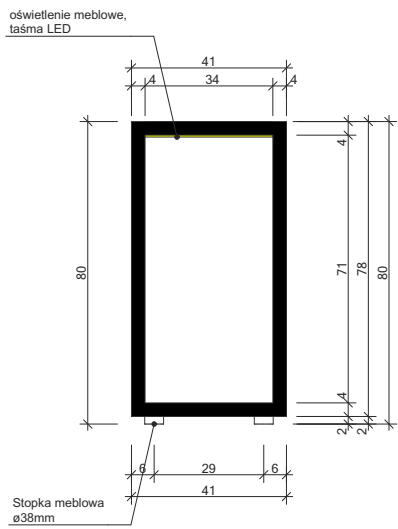


aksonometria

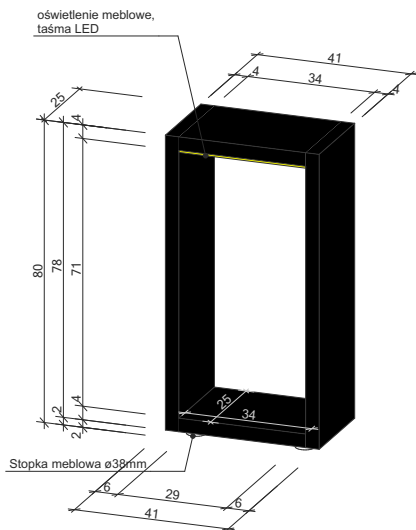


ZABUDOWA MEBLOWA M-4

skala 1:20

widok 2D

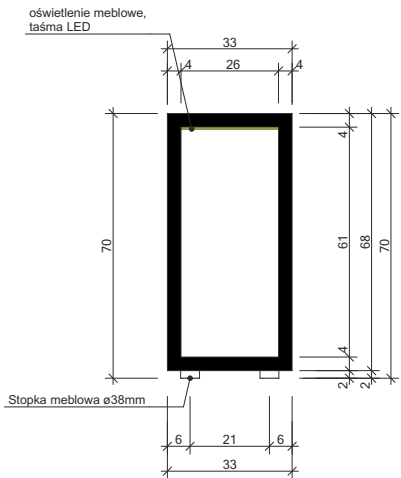


aksonometria

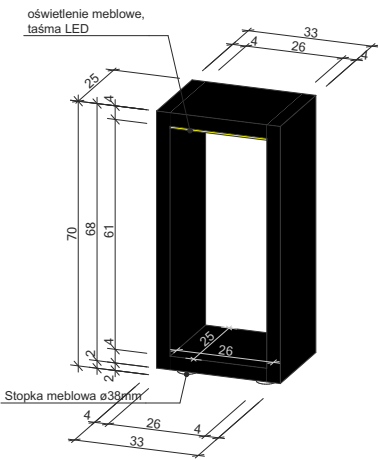


ZABUDOWA MEBLOWA M-5

skala 1:20

widok 2D

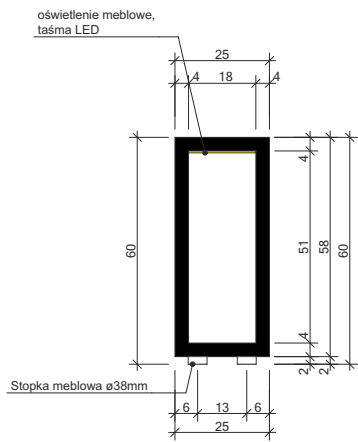

aksonometria

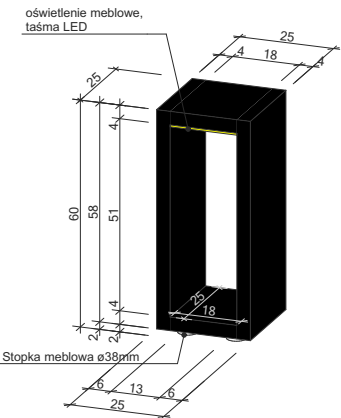

UWAGI:

GABLOTY: wykonane z płyty meblowej okleinowanej, grubości 18 mm, krawędzie oklejone obrzeżem ABS grubości 2mm, wykończenie powierzchni płyt matowe, płyta meblowa w klasie higieny co najmniej E1, meble ustawione na stopkach z czarnej gumy, kolorystyka: biały - RAL 9003

POSTUMENTY: wykonane z płyty meblowej okleinowanej, grubości 36 mm, krawędzie oklejone obrzeżem ABS grubości 2mm, wykończenie powierzchni płyt matowe, płyta meblowa w klasie higieny co najmniej E1, meble ustawione na stopkach z czarnej gumy, kolorystyka: biały - RAL 9003 i czarny - RAL 9005

- Wszelkie zmiany konsultować z autorskim biurem projektowym
- Wszelkie wymiary sprawdzić w naturze
- W przypadku jeśli założenia projektowe różnią się od stanu faktycznego na budowie, powiadomić należy niezwłocznie projektanta, który w ramach nadzoru autorskiego zaproponuje właściwe rozwiązanie
- Opis techniczny jest integralną częścią projektu. Przed przystąpieniem do prac wykonawczych należy zapoznać się zarówno z częścią rysunkową jak i opisem technicznym projektu.




GK-ATELIER

GK-Atelier Grzegorz Kłoda
ARCHITEKTURA / DESIGN / WNĘTRZA
Wółka Stara Kijańska 49, 21-110 Ostrów Lubelski
NIP: 714-199-0190 / tel. 609 300 720

Tytuł inwestycji / Adres obiektu	Projekt aranżacji wnętrz Biblioteki Publicznej w Tuchowie	21-008
Inwestor / adres	Biblioteka Publiczna w Tuchowie, ul. Chopina 11, 33-170 Tuchów NIP: 9930245321, REGON: 852477917	
Architektura wnętrz	mgr inż. arch. Grzegorz Kłoda	
Architektura wnętrz	mgr inż. arch. Justyna Baran	
Tytuł rysunku	M-1, M-2, M-3, M-4, M-5	Skala: 1:50, 1:20
Data: 05.2022r.	Stadium: PS Branża: Arch. Wnętrz	NR RYS. ZM.3


ZABUDOWA MEBLOWA M-6

skala 1:20

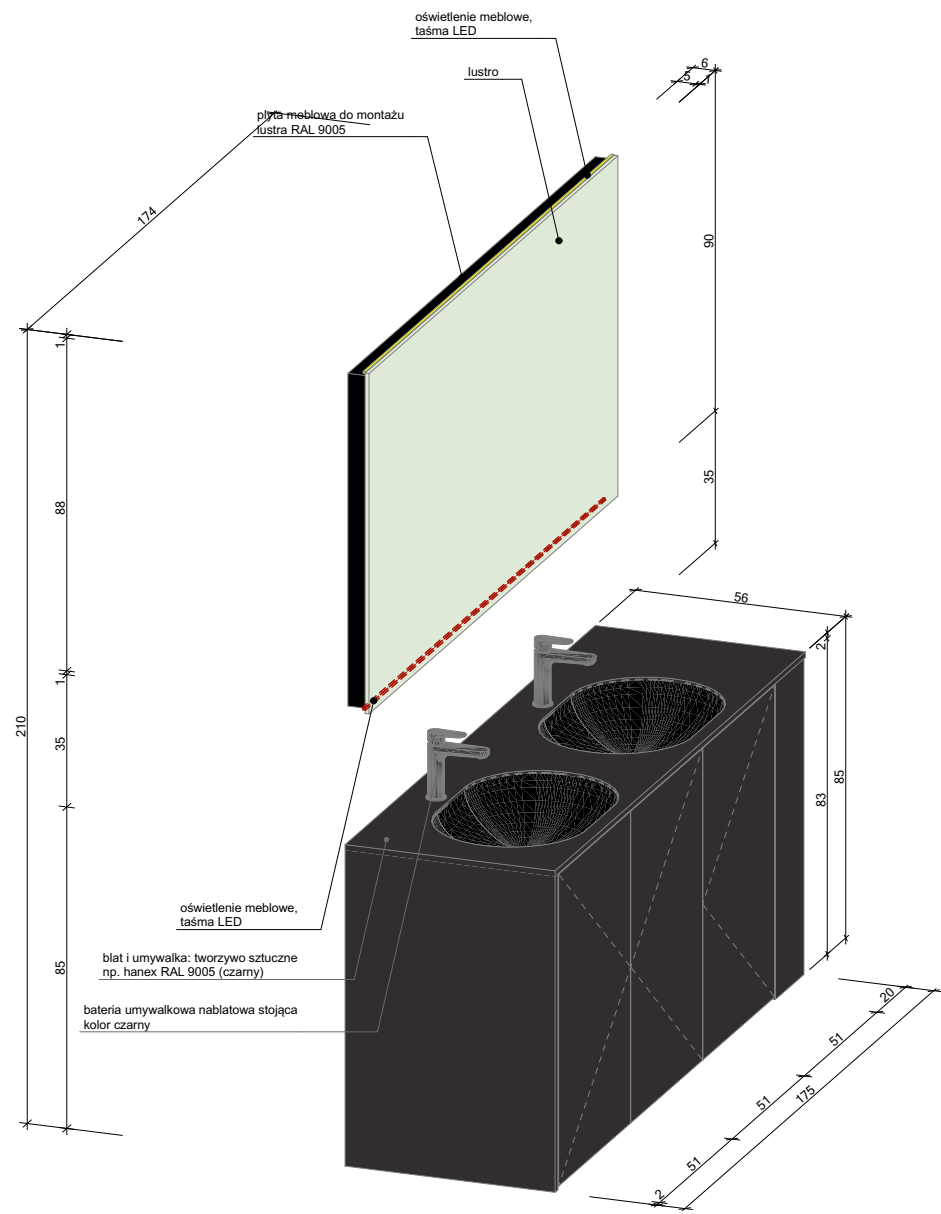


ZABUDOWA MEBLOWA M-7

skala 1:50

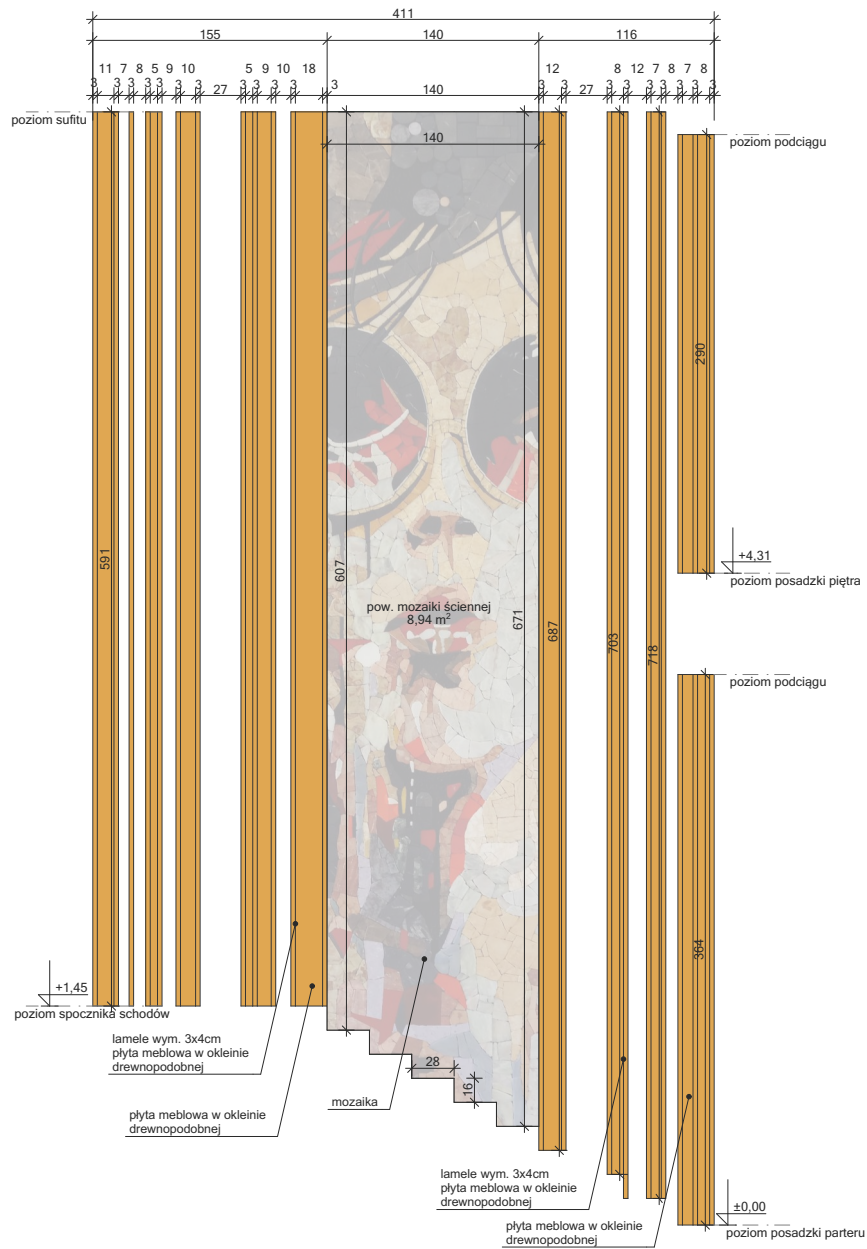

ZABUDOWA MEBLOWA M-8

skala 1:50

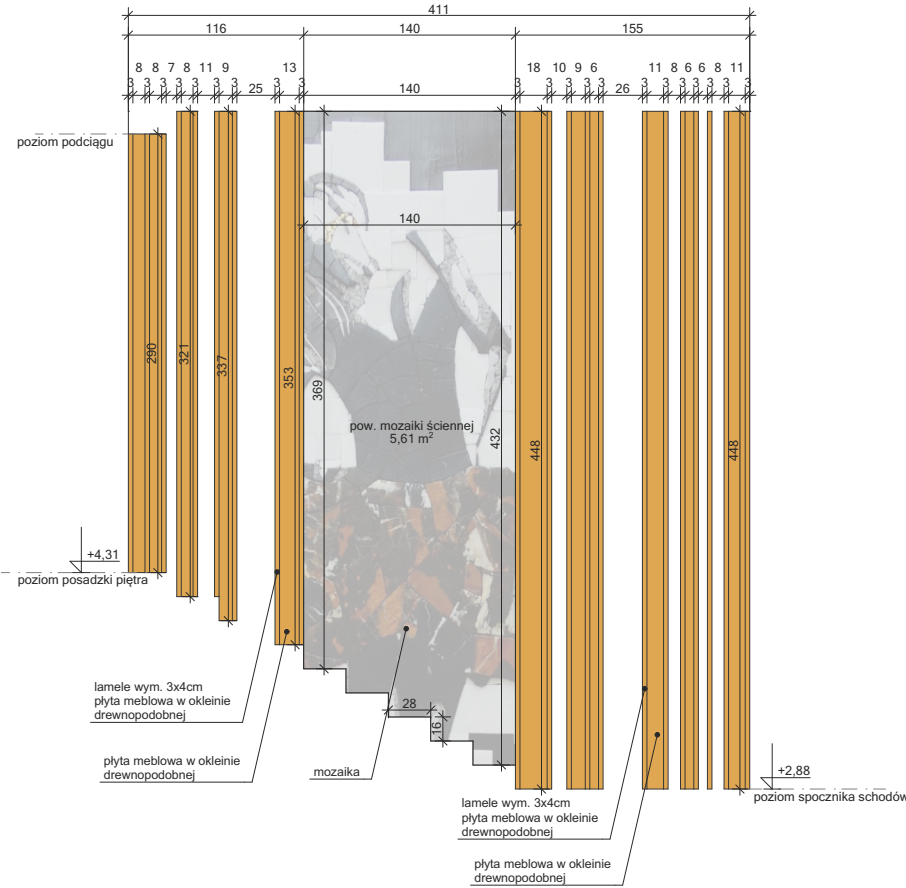

UWAGI:

BLAT UMYWALKOWY I UMYWALKI: wykonane z tworzywa sztucznego, kolorystyka: czarny - RAL 9005

ZABUDOWA LUSTRA: wykonana z płyty meblowej okleinowanej, grubości 18 mm, krawędzie oklejone obrzeżem ABS grubości 2mm, wykończenie powierzchni płyt matowe, płyta meblowa w klasie higieny co najmniej E1, kolorystyka: czarny - RAL 9005

LAMELE - wykonane z płyty meblowej okleinowanej, wym. 3x4cm, kolorystyka: drewno dąb


- Wszelkie zmiany konsultować z autorskim biurem projektowym
- Wszelkie wymiary sprawdzić w naturze
- W przypadku jeśli założenia projektowe różnią się od stanu faktycznego na budowie, powiadomić należy niezwłocznie projektanta, który w ramach nadzoru autorskiego zaproponuje właściwe rozwiązanie
- Opis techniczny jest integralną częścią projektu. Przed przystąpieniem do prac wykonawczych należy zapoznać się zarówno z częścią rysunkową jak i opisem technicznym projektu.




GK-Atelier Grzegorz Kłoda
ARCHITEKTURA / DESIGN / WNĘTRZA
Wólka Stara Kijańska 49, 21-110 Ostrów Lubelski
NIP: 714-199-0190 / tel. 609 300 720

Tytuł inwestycji / Adres obiektu	Projekt aranżacji wnętrz Biblioteki Publicznej w Tuchowie	21-008
Inwestor / adres	Biblioteka Publiczna w Tuchowie, ul. Chopina 11, 33-170 Tuchów NIP: 9930245321, REGON: 852477917	
Architektura wnętrz	mgr inż. arch. Grzegorz Kłoda	
Architektura wnętrz	mgr inż. arch. Justyna Baran	
Tytuł rysunku	zmiany inwestorskie: M-6, M-7, M-8	Skala: 1:50, 1:20
Data: 05.2023r.	Stadium: PS Branża: Arch. Wnętrz	NR RYS. ZM.4

ZABUDOWA MEBLOWA M-9 skala 1:20

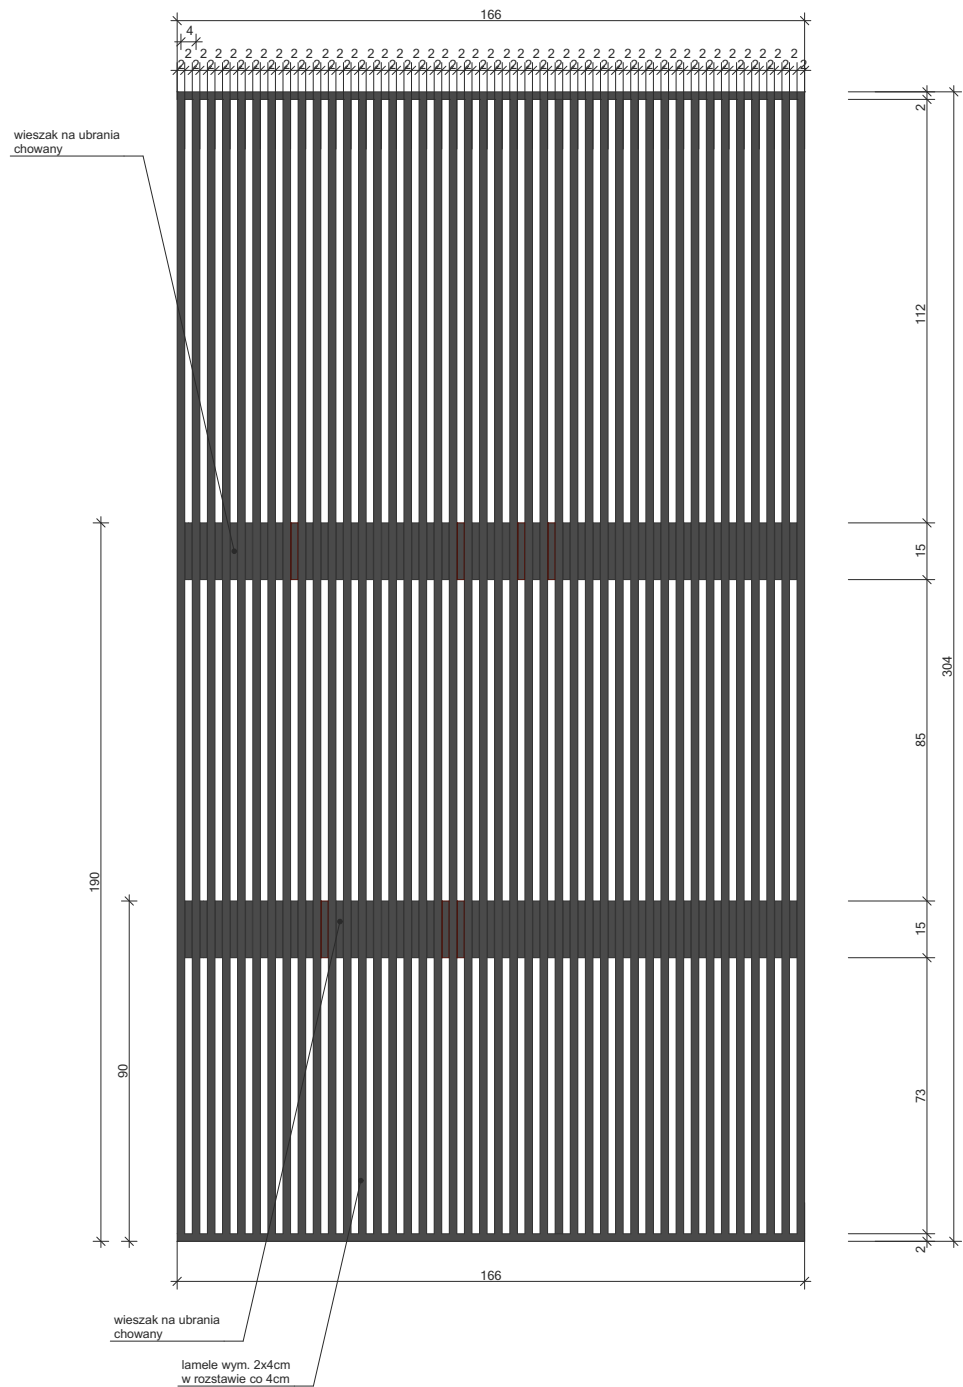

ZABUDOWA MEBLOWA M-10 skala 1:50

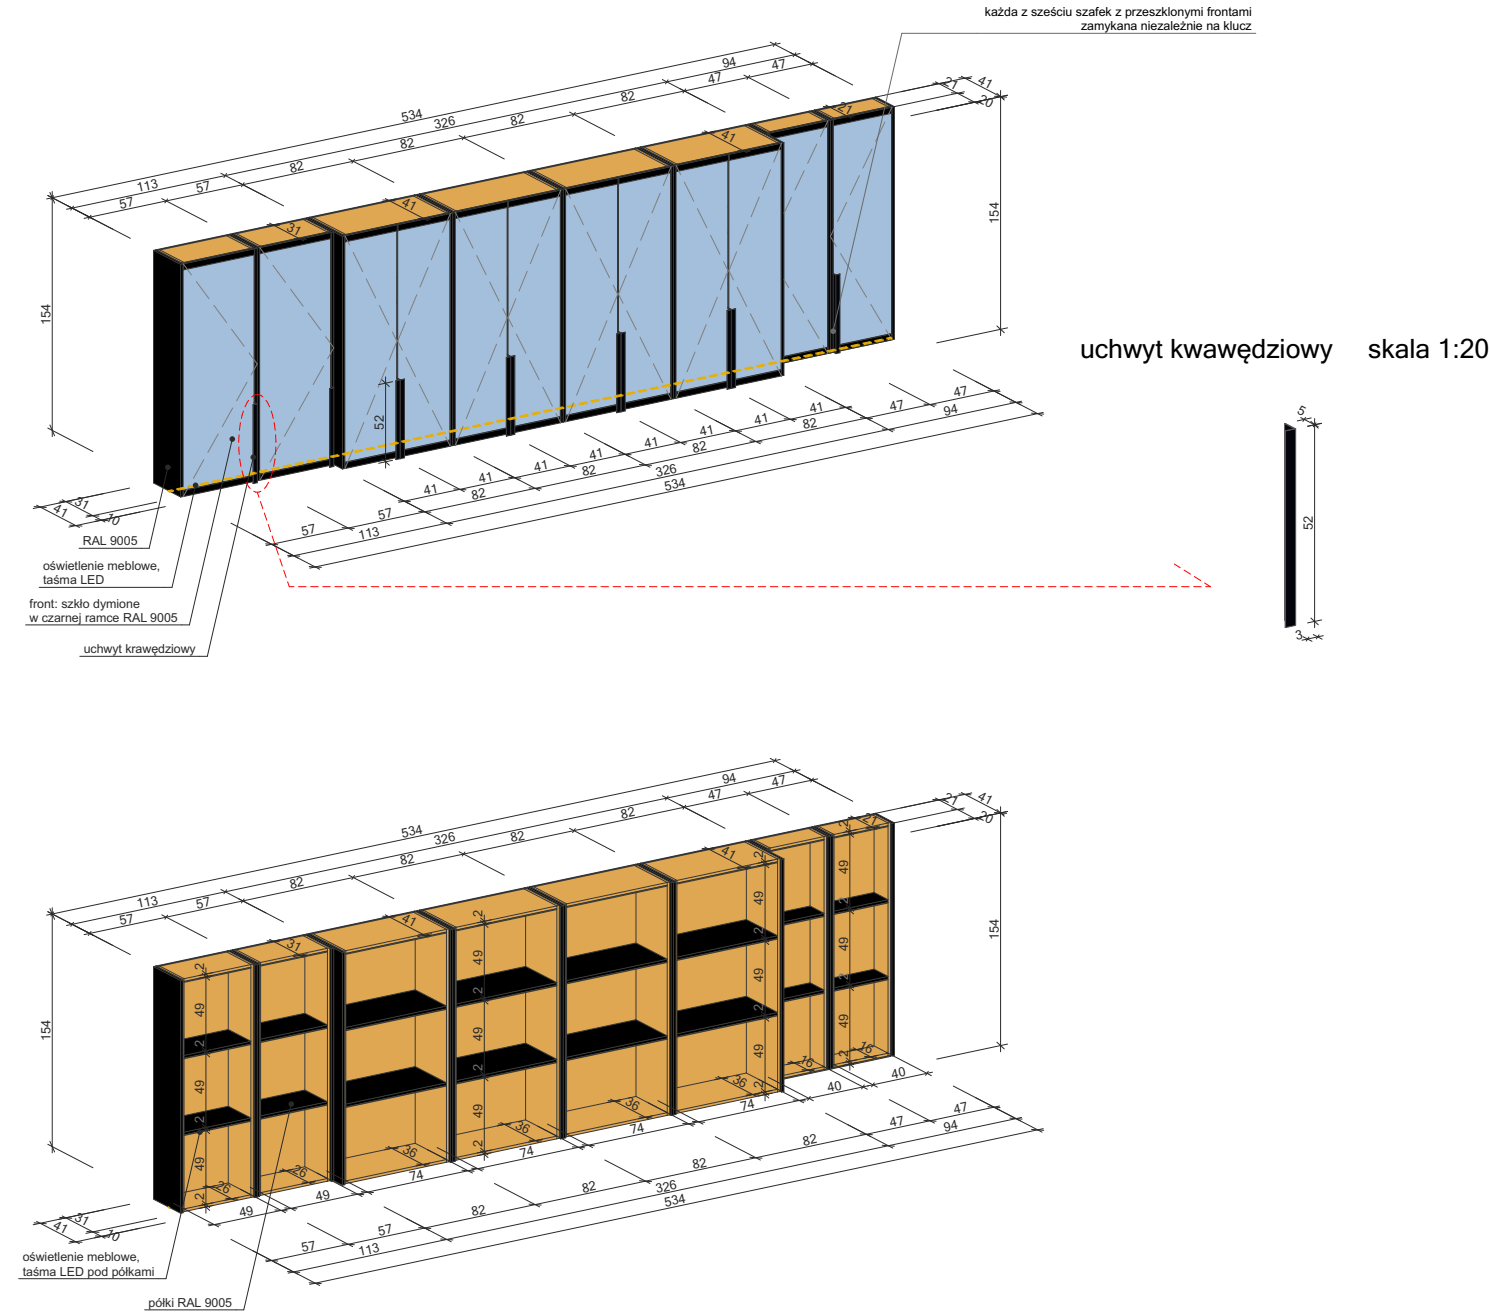


UWAGI:

SZAFKA WISZĄCA: wykonana z płyty meblowej okleinowanej, grubości 18 mm, krawędzie oklejone obrzeżem ABS grubości 2mm, wykończenie powierzchni płyt matowe, płyta meblowa w klasie higieny co najmniej E1, fronty szafek ze szkła dymionego, kolorystyka: drewnopodobny dąb, czarne półki - RAL 9005
sposób otwierania - uchylne, uchwyty krawędziowe w kolorze czarnym RAL 9005, każda z sześciu szafek z przeszklonymi frontami zamykana niezależnie na klucz
LAMELE - wykonane z płyty meblowej okleinowanej, wym. 2x4cm w rozstawie co 4cm w osiach, kolorystyka: czarny - RAL 9005


- Wszelkie zmiany konsultować z autorskim biurem projektowym
- Wszelkie wymiary sprawdzić w naturze
- W przypadku jeśli założenia projektowe różnią się od stanu faktycznego na budowie, powiadomić należy niezwłocznie projektanta, który w ramach nadzoru autorskiego zaproponuje właściwe rozwiązanie
- Opis techniczny jest integralną częścią projektu. Przed przystąpieniem do prac wykonawczych należy zapoznać się zarówno z częścią rysunkową jak i opisem technicznym projektu.

 GK-ATELIER	GK-Atelier Grzegorz Kłoda ARCHITEKTURA / DESIGN / WNEȚRZA Wólka Stara Kijańska 49, 21-110 Ostrów Lubelski NIP: 714-199-0190 / tel. 609 300 720		
	Tytuł inwestycji / Adres obiektu	Projekt aranżacji wnętrz Biblioteki Publicznej w Tuchowie	21-008
Inwestor / adres	Biblioteka Publiczna w Tuchowie, ul. Chopina 11, 33-170 Tuchów NIP: 9930245321, REGON: 852477917		
Architektura wnętrz	mgr inż. arch. Grzegorz Kłoda		
Architektura wnętrz	mgr inż. arch. Justyna Baran		
Tytuł rysunku	zmiany inwestorskie: M-9, M-10	Skala: 1:20, 1:50	
Data: 05.2023r.	Stadium: PS Branża: Arch. Wnętrz	NR RYS.	ZM.5


ZABUDOWA MEBLOWA M-14 skala 1:50

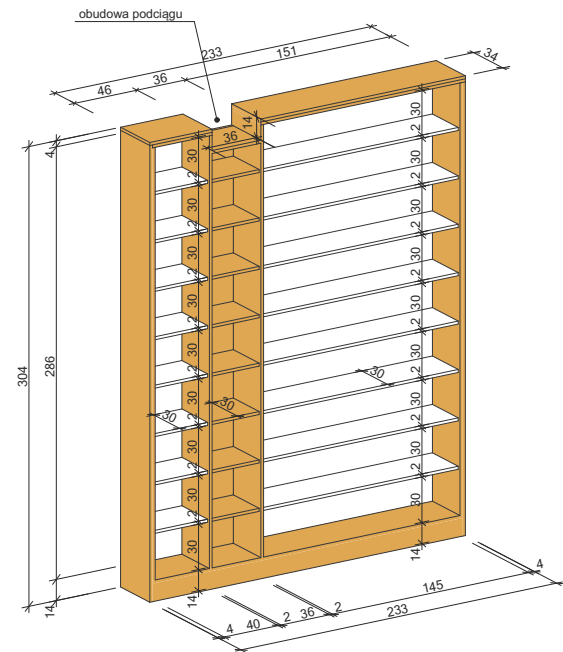

ZABUDOWA MEBLOWA M-15 skala 1:50

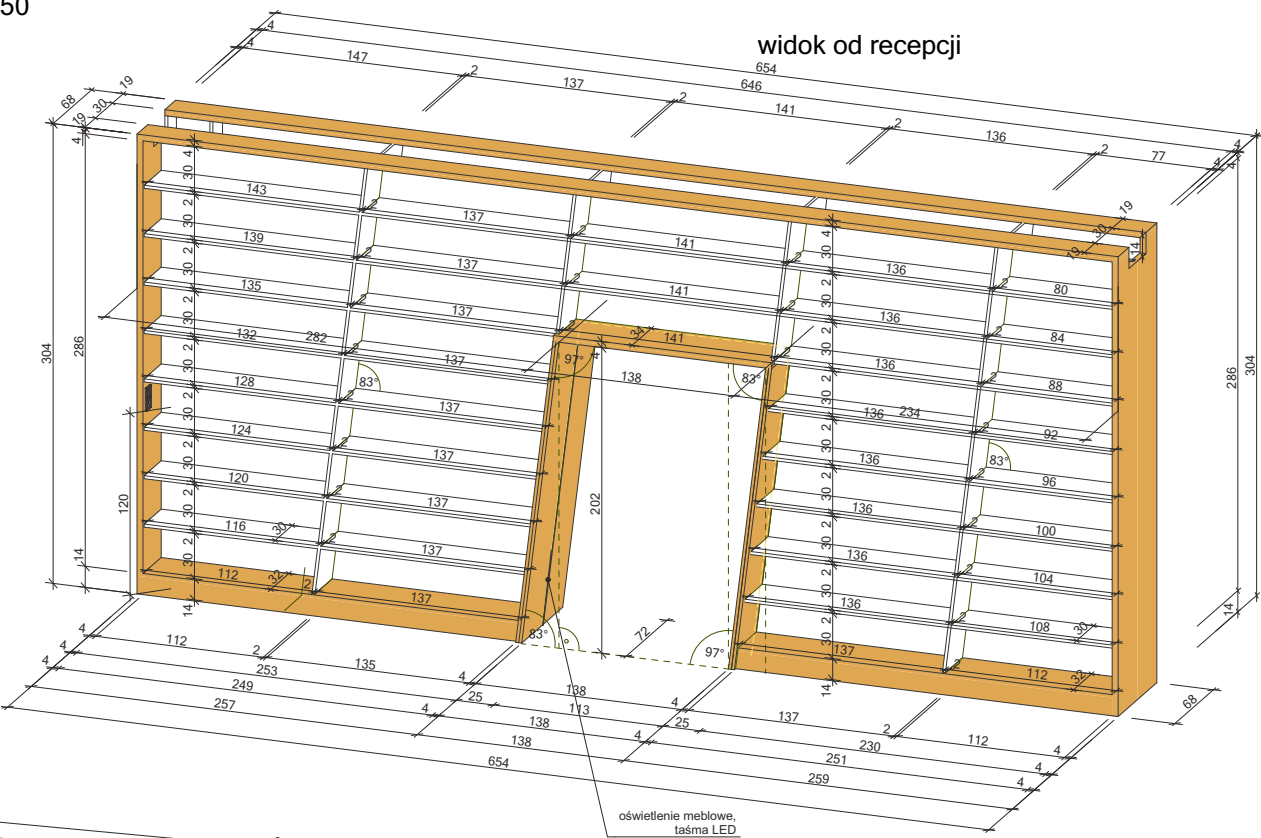

widok od sali dziecięcej

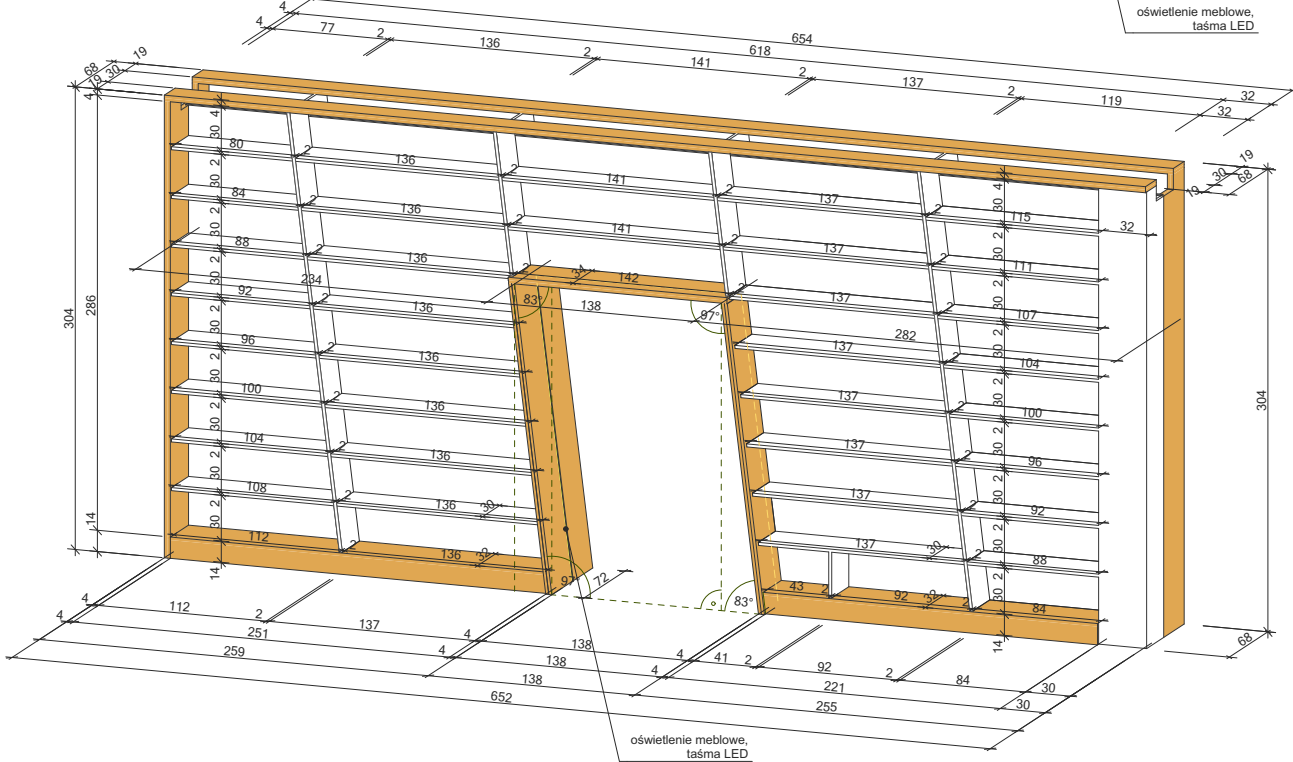

UWAGI:


REGAŁY: wykonane z płyty meblowej okleinowanej, grubości 18 mm, krawędzie oklejone obrzeżem ABS grubości 2mm, wykończenie powierzchni płyt matowe, płyta meblowa w klasie higieny co najmniej E1, meble ustawione na stopkach z czarnej gumy, kolorystyka: biały - RAL 9003, drewnopodobny dąb

- Wszelkie zmiany konsultować z autorskim biurem projektowym
- Wszelkie wymiary sprawdzić w naturze
- W przypadku jeśli założenia projektowe różnią się od stanu faktycznego na budowie, powiadomić należy niezwłocznie projektanta, który w ramach nadzoru autorskiego zaproponuje właściwe rozwiązanie
- Opis techniczny jest integralną częścią projektu. Przed przystąpieniem do prac wykonawczych należy zapoznać się zarówno z częścią rysunkową jak i opisem technicznym projektu.

 GK-ATELIER	GK-Atelier Grzegorz Kłoda ARCHITEKTURA / DESIGN / WNĘTRZA Wólka Stara Kijańska 49, 21-110 Ostrów Lubelski NIP: 714-199-0190 / tel. 609 300 720		
	Tytuł inwestycji / Adres obiektu	Projekt aranżacji wnętrz Biblioteki Publicznej w Tuchowie	21-008
Inwestor / adres	Biblioteka Publiczna w Tuchowie, ul. Chopina 11, 33-170 Tuchów NIP: 9930245321, REGON: 852477917		
Architektura wnętrz	mgr inż. arch. Grzegorz Kłoda		
Architektura wnętrz	mgr inż. arch. Justyna Baran		
Tytuł rysunku	M-14, M-15		Skala: 1:50
Data: 05.2022r.	Stadium: PS Branża: Arch. Wnętrz	NR RYS.	ZM.7


ZABUDOWA MEBLOWA M-16

skala 1:50

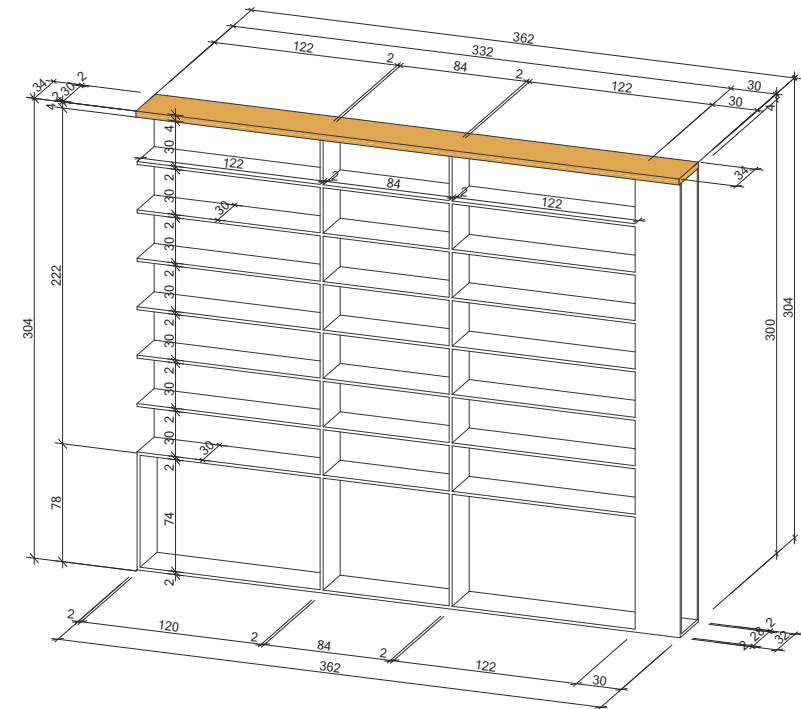

ZABUDOWA MEBLOWA M-17

skala 1:50

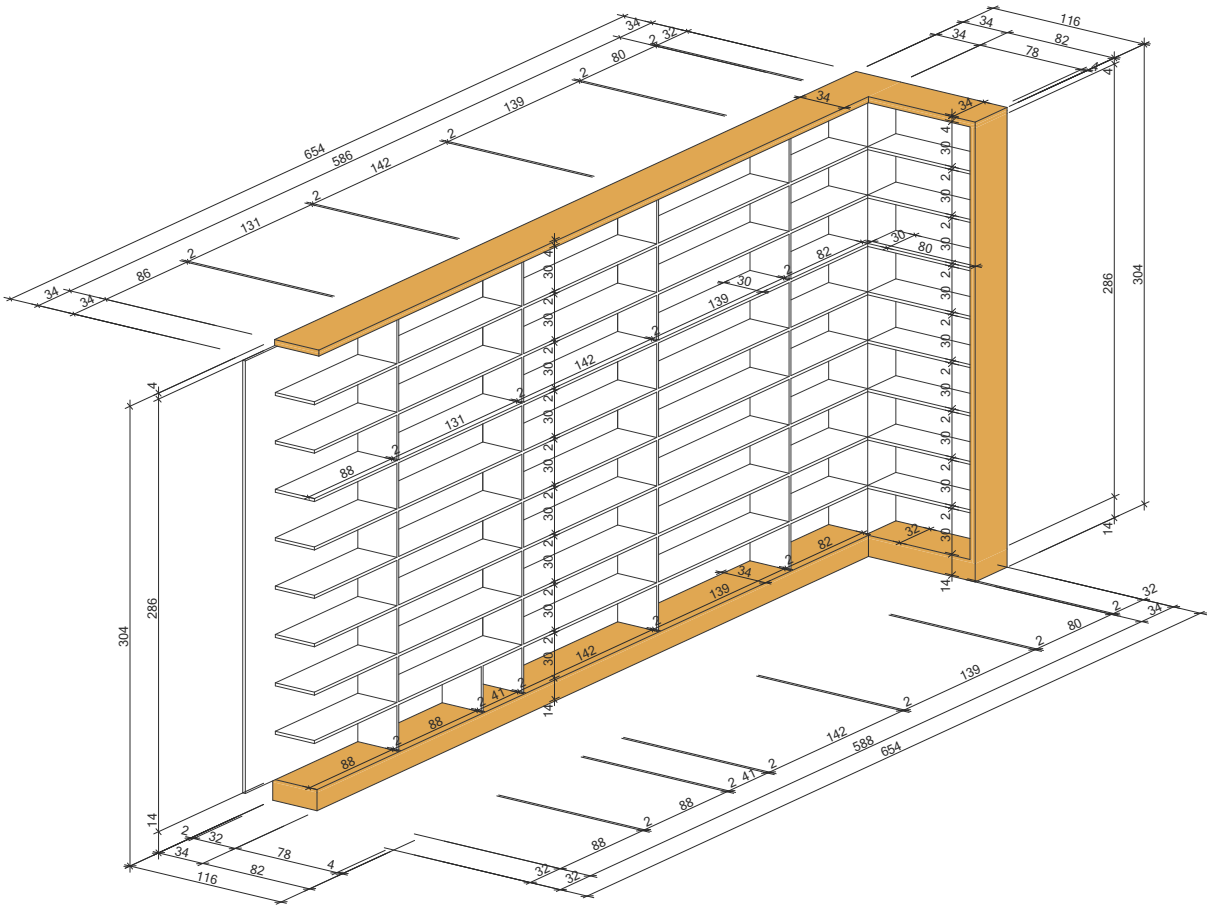

UWAGI:


REGAŁY: wykonane z płyty meblowej okleinowanej, grubości 18 mm, krawędzie oklejone obrzeżem ABS grubości 2mm, wykończenie powierzchni płyt matowe, płyta meblowa w klasie higieny co najmniej E1, meble ustawione na stopkach z czarnej gumy, kolorystyka: biały - RAL 9003, drewnopodobny dąb

- Wszelkie zmiany konsultować z autorskim biurem projektowym
- Wszelkie wymiary sprawdzić w naturze
- W przypadku jeśli założenia projektowe różnią się od stanu faktycznego na budowie, powiadomić należy niezwłocznie projektanta, który w ramach nadzoru autorskiego zaproponuje właściwe rozwiązanie
- Opis techniczny jest integralną częścią projektu. Przed przystąpieniem do prac wykonawczych należy zapoznać się zarówno z częścią rysunkową jak i opisem technicznym projektu.

 GK-ATELIER		GK-Atelier Grzegorz Kłoda ARCHITEKTURA / DESIGN / WNĘTRZA Wólka Stara Kijańska 49, 21-110 Ostrów Lubelski NIP: 714-199-0190 / tel. 609 300 720	
Tytuł inwestycji / Adres obiektu		Projekt aranżacji wnętrz Biblioteki Publicznej w Tuchowie	21-008
Inwestor / adres		Biblioteka Publiczna w Tuchowie, ul. Chopina 11, 33-170 Tuchów NIP: 9930245321, REGON: 852477917	
Architektura wnętrz		mgr inż. arch. Grzegorz Kłoda	
Architektura wnętrz		mgr inż. arch. Justyna Baran	
Tytuł rysunku		M-16, M-17	Skala: 1:50
Data: 05.2022r.		Stadium: PS Branża: Arch. Wnętrz	NR RYS. ZM.8

ZABUDOWA MEBLOWA M-18


skala 1:50

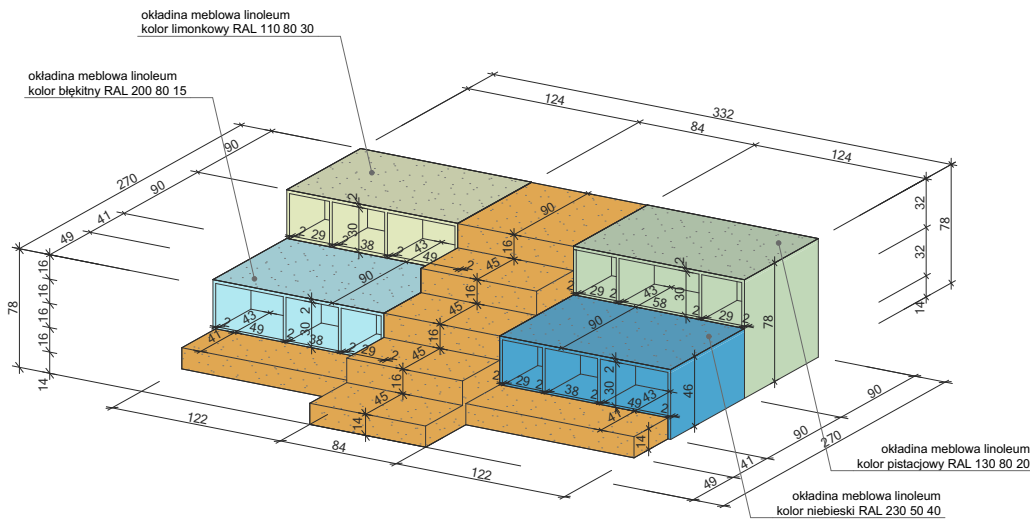


ZABUDOWA MEBLOWA M-19

skala 1:50

aksonometria: widok od okna

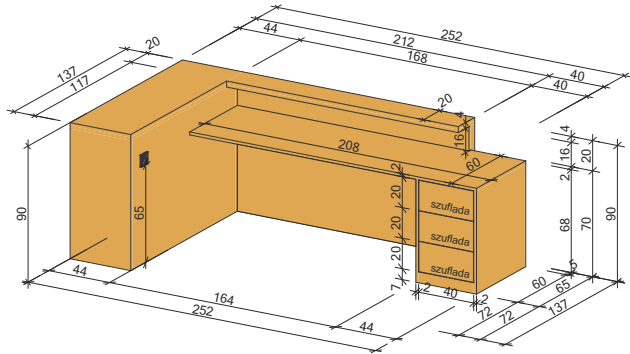


aksonometria: widok od sali

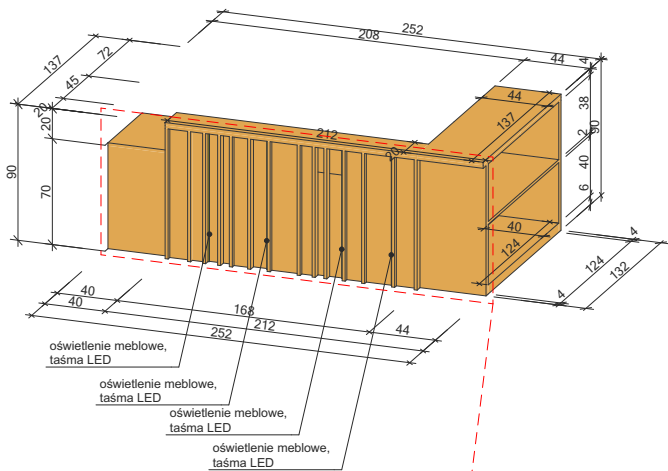

widok 2D frontu recepcji

skala 1:20

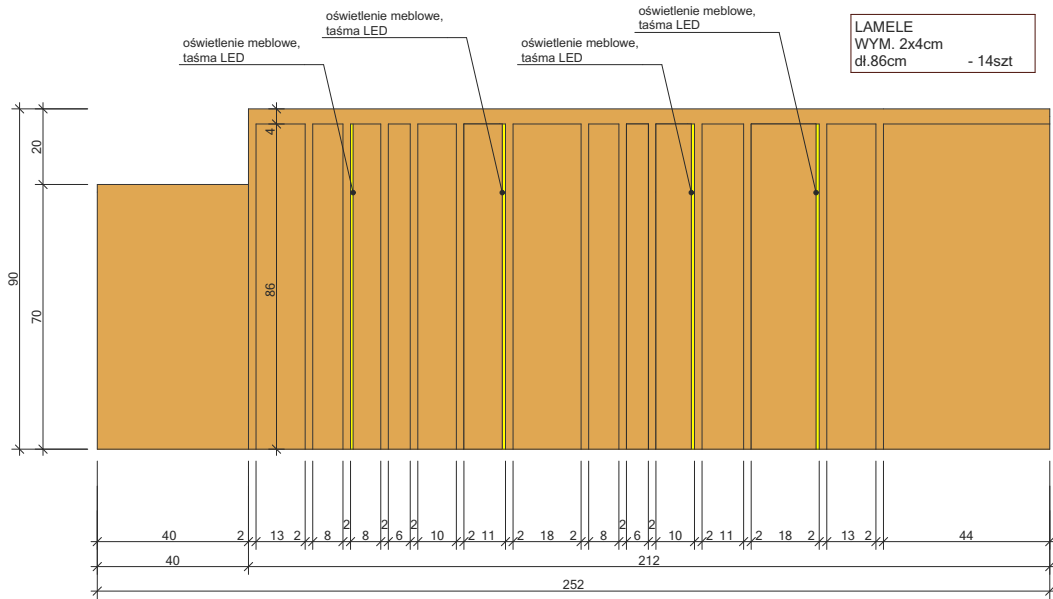

UWAGI:

BIURKO NAROŻNE: wykonane z płyty meblowej okleinowanej, grubości 18 mm, krawędzie oklejone obrzeżem ABS grubości 2mm, wykończenie powierzchni płyt matowe, płyta meblowa w klasie higieny co najmniej E1, meble ustawione na stopkach z czarnej gumy, szuflady zamykane na klucz, kolorystyka: drewnopodobny dąb
STOPNIE: wykonane z płyty meblowej okleinowanej, grubości 18 mm, krawędzie oklejone obrzeżem ABS grubości 2mm, wykończenie powierzchni płyt matowe, płyta meblowa w klasie higieny co najmniej E1, meble ustawione na stopkach z czarnej gumy, powierzchnia stopni wykończona okleiną meblową (linoleum), kolorystyka pastelowa: błękitny RAL 200 80 15, niebieski RAL 230 50 40, pistacjowy RAL 130 80 20, limonkowy RAL 110 80 30, drewnopodobny jasny dąb

- Wszelkie zmiany konsultować z autorskim biurem projektowym
- Wszelkie wymiary sprawdzić w naturze
- W przypadku jeśli założenia projektowe różnią się od stanu faktycznego na budowie, powiadomić należy niezwłocznie projektanta, który w ramach nadzoru autorskiego zaproponuje właściwe rozwiązanie
- Opis techniczny jest integralną częścią projektu. Przed przystąpieniem do prac wykonawczych należy zapoznać się zarówno z częścią rysunkową jak i opisem technicznym projektu.



GK-ATELIER

GK-Atelier Grzegorz Kłoda
ARCHITEKTURA / DESIGN / WNĘTRZA
Wólka Stara Kijańska 49, 21-110 Ostrów Lubelski
NIP: 714-199-0190 / tel. 609 300 720

Tytuł inwestycji /
Adres obiektu

Projekt aranżacji wnętrz Biblioteki
Publicznej w Tuchowie

21-008

Inwestor / adres

Biblioteka Publiczna w Tuchowie,
ul. Chopina 11, 33-170 Tuchów
NIP: 9930245321, REGON: 852477917

Architektura wnętrz

mgr inż. arch. Grzegorz Kłoda

Architektura wnętrz

mgr inż. arch. Justyna Baran

Tytuł rysunku

M-18, M-19

Skala: 1:50,
1:20


Data: 05.2022r.

Stadium: PS
Branża: Arch. Wnętrz


NR
RYS.

ZM.9


skala 1:50

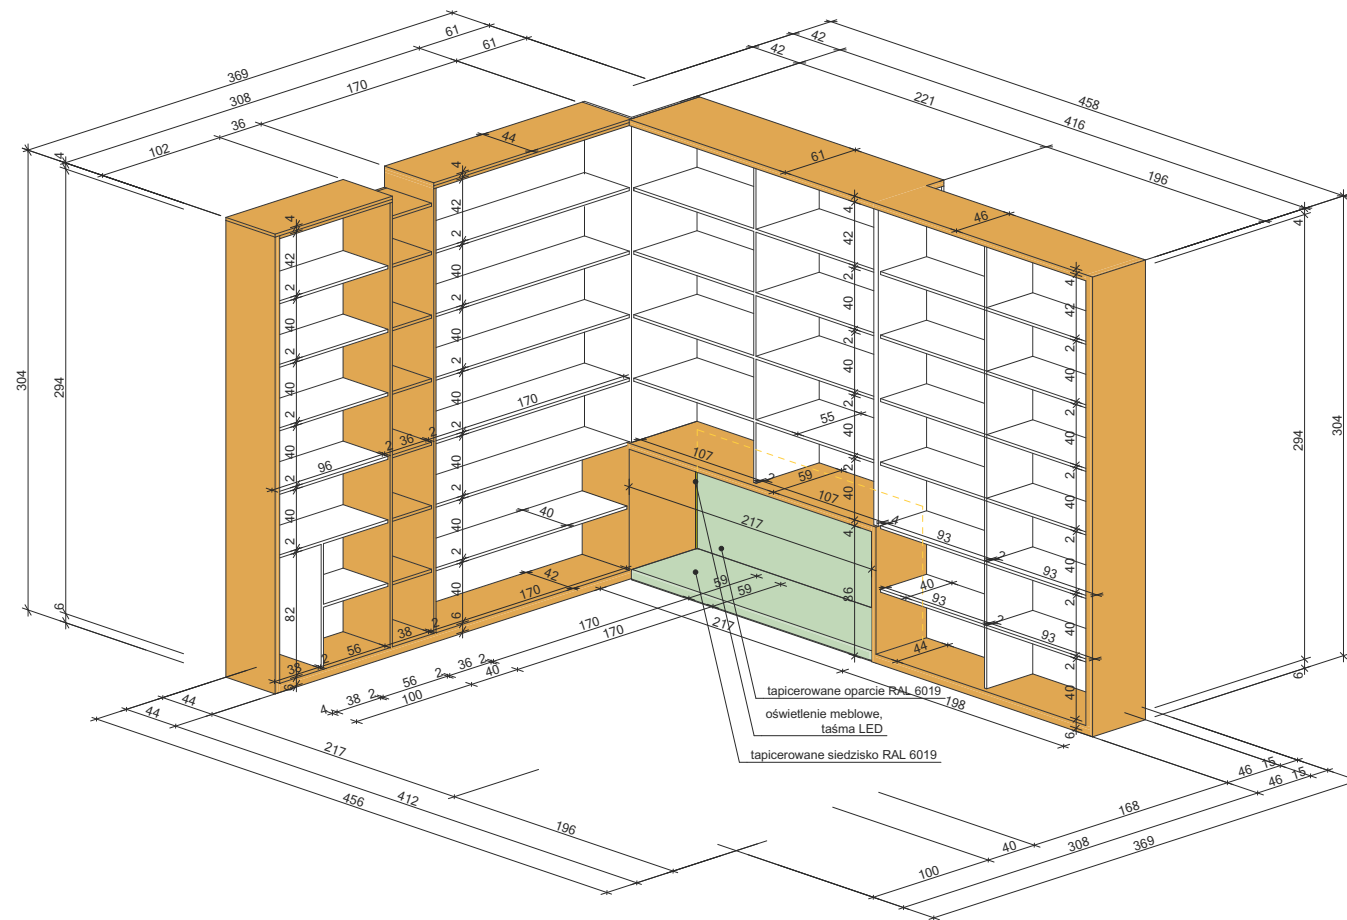


skala 1:50

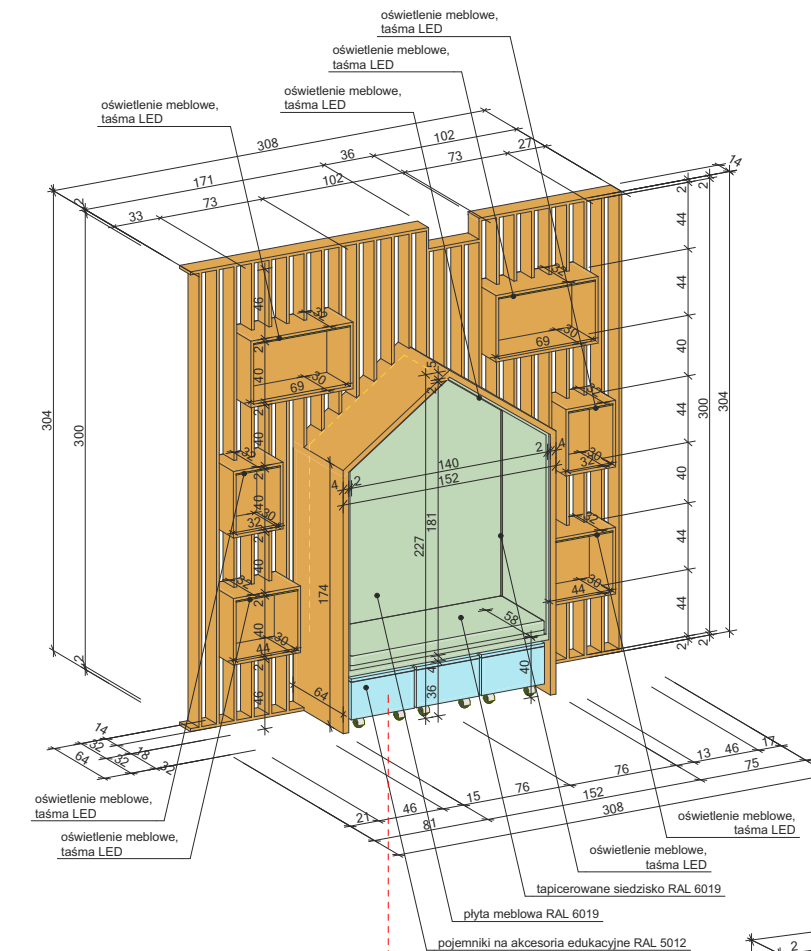

skala 1:20

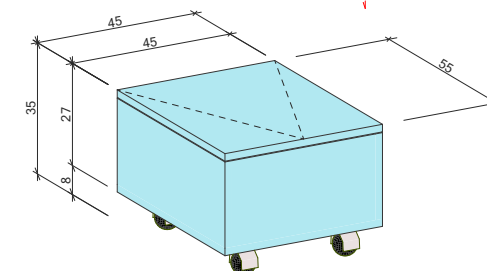

dom na książki skala 1:20

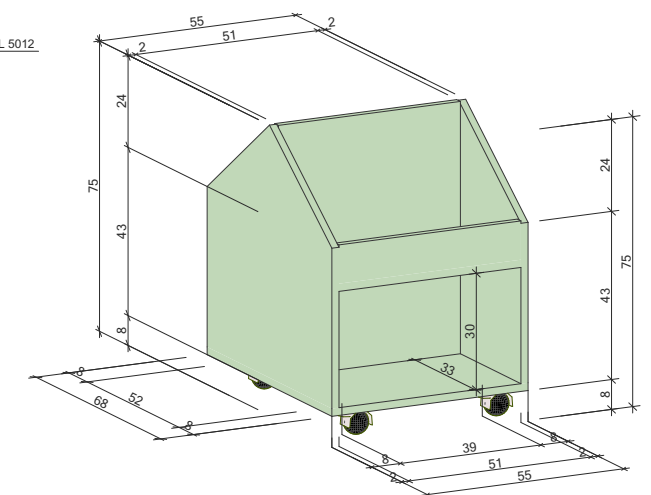

UWAGI:

REGAŁY: wykonane z płyty meblowej okleinowanej, grubości 18 mm, krawędzie oklejone obrzeżem ABS grubości 2mm, wykończenie powierzchni płyt matowe, płyta meblowa w klasie higieny co najmniej E1, meble ustawione na stopkach z czarnej gumy, kolorystyka: biały - RAL 9003, drewnopodobny dąb
POJEMNIK NA KÓŁKACH ORAZ DOMEK NA KSIĄŻKI: wykonane z płyty meblowej okleinowanej, grubości 18 mm, krawędzie oklejone obrzeżem ABS grubości 2mm, wykończenie powierzchni płyt matowe, płyta meblowa w klasie higieny co najmniej E1, na kółkach meblowych, kolorystyka: błękitny RAL 5012, jasno miętowy RAL 6019


- Wszelkie zmiany konsultować z autorskim biurem projektowym
- Wszelkie wymiary sprawdzić w naturze
- W przypadku jeśli założenia projektowe różnią się od stanu faktycznego na budowie, powiadomić należy niezwłocznie projektanta, który w ramach nadzoru autorskiego zaproponuje właściwe rozwiązanie
- Opis techniczny jest integralną częścią projektu. Przed przystąpieniem do prac wykonawczych należy zapoznać się zarówno z częścią rysunkową jak i opisem technicznym projektu.




GK-Atelier Grzegorz Kłoda
ARCHITEKTURA / DESIGN / WNĘTRZA
Ulica Stara Kijańska 49, 21-110 Ostrów Lubelski
NIP: 714-199-0190 / tel. 609 300 720

Tytuł inwestycji / Adres obiektu	Projekt aranżacji wnętrz Biblioteki Publicznej w Tuchowie	21-008	
Inwestor / adres	Biblioteka Publiczna w Tuchowie, ul. Chopina 11, 33-170 Tuchów NIP: 9930245321, REGON: 852477917		
Architektura wnętrz	mgr inż. arch. Grzegorz Kłoda		
Architektura wnętrz	mgr inż. arch. Justyna Baran		
Tytuł rysunku	M-20, M-21	Skala: 1:50, 1:20	
Data: 05.2022r.	Stadium: PS Branża: Arch. Wnętrz	NR RYS.	ZM.10


aksonometria - szafki z frontami

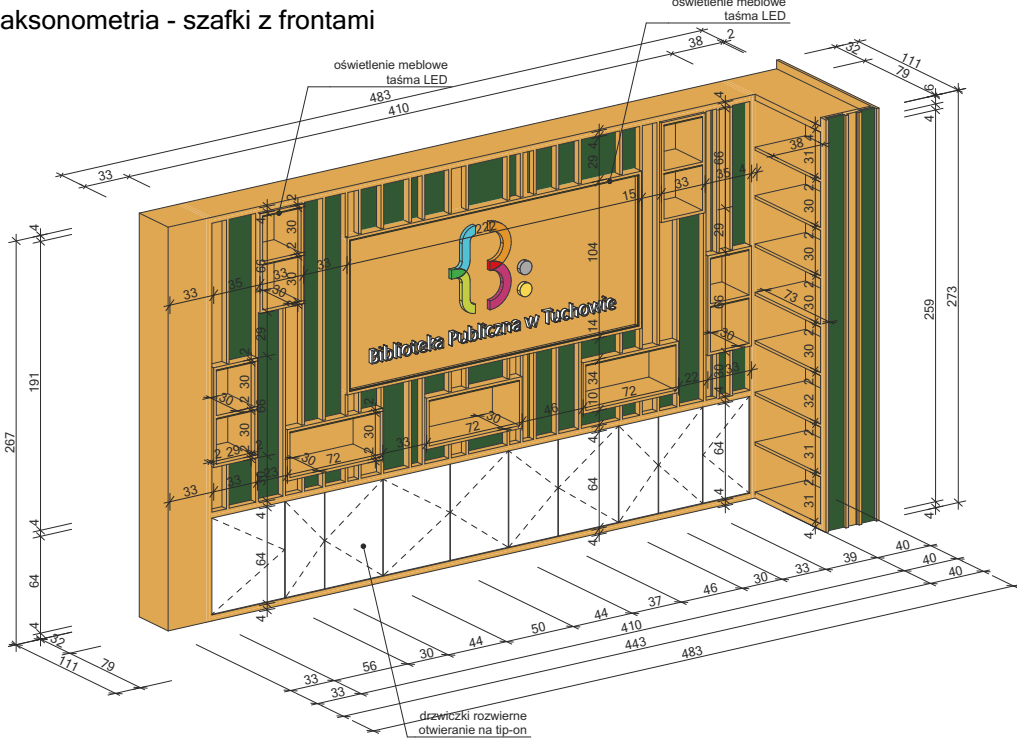

aksonometria - szafki bez frontów

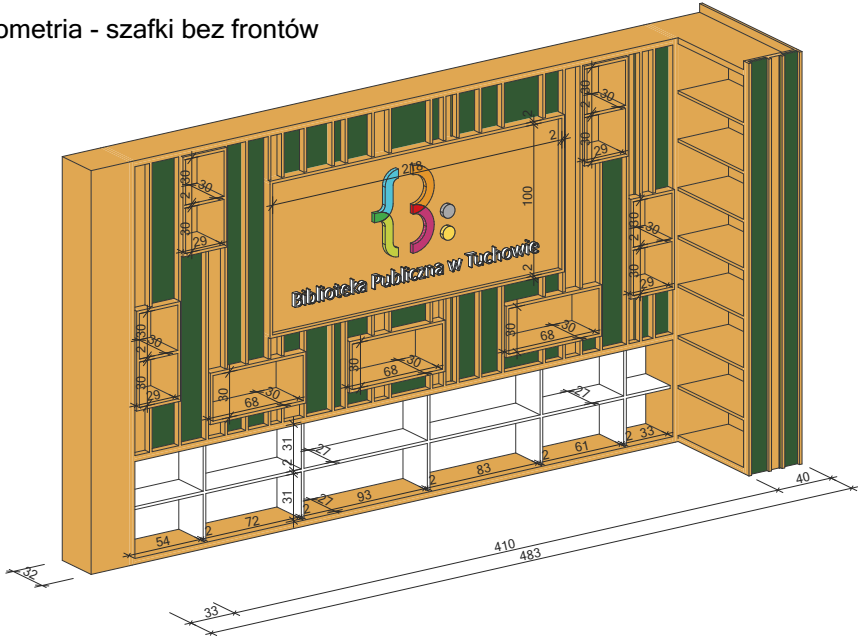

widok 2D - szafki z frontami



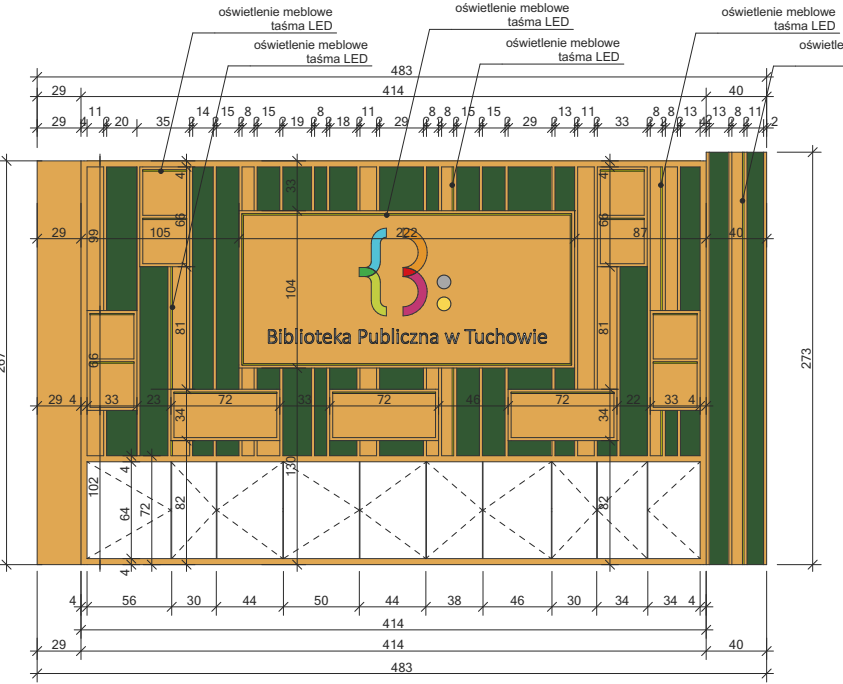


UWAGI:

REGAŁY: wykonane z płyty meblowej okleinowanej, grubości 18 mm, krawędzie oklejone obrzeżem ABS grubości 2mm, wykończenie powierzchni płyt matowe, płyta meblowa w klasie higieny co najmniej E1, meble ustawione na stopkach z czarnej gumy, drzwiczki w systemie tip-on, kubiki podświetlane taśmą LED na górze półce (od spodu), tablica przeznaczona pod logo podświetlana po obwodzie taśmą LED, kolorystyka: biały - RAL 9003, butelkowa zieleń - RAL 6002, drewnopodobny dąb

- Wszelkie zmiany konsultować z autorskim biurem projektowym
- Wszelkie wymiary sprawdzić w naturze
- W przypadku jeśli założenia projektowe różnią się od stanu faktycznego na budowie, powiadomić należy niezwłocznie projektanta, który w ramach nadzoru autorskiego zaproponuje właściwe rozwiązanie
- Opis techniczny jest integralną częścią projektu. Przed przystąpieniem do prac wykonawczych należy zapoznać się zarówno z częścią rysunkową jak i opisem technicznym projektu.

 GK-ATELIER	GK-Atelier Grzegorz Kłoda ARCHITEKTURA / DESIGN / WNĘTRZA Wólka Stara Kijańska 49, 21-110 Ostrów Lubelski NIP: 714-199-0190 / tel. 609 300 720		
	Tytuł inwestycji / Adres obiektu	Projekt aranżacji wnętrz Biblioteki Publicznej w Tuchowie	21-008
Inwestor / adres	Biblioteka Publiczna w Tuchowie, ul. Chopina 11, 33-170 Tuchów NIP: 9930245321, REGON: 852477917		
Architektura wnętrz	mgr inż. arch. Grzegorz Kłoda		
Architektura wnętrz	mgr inż. arch. Justyna Baran		
Tytuł rysunku	M-22	Skala: 1:50	
Data: 05.2022r.	Stadium: PS Branża: Arch. Wnętrz	NR RYS.	ZM.11

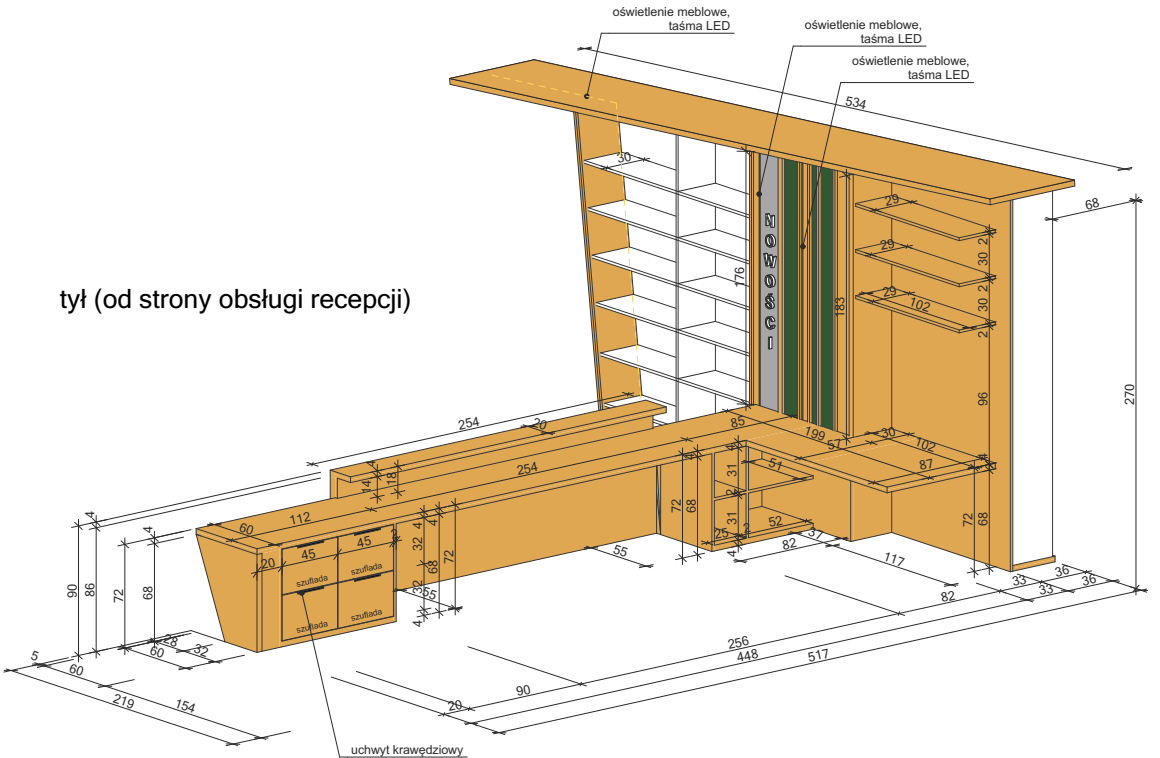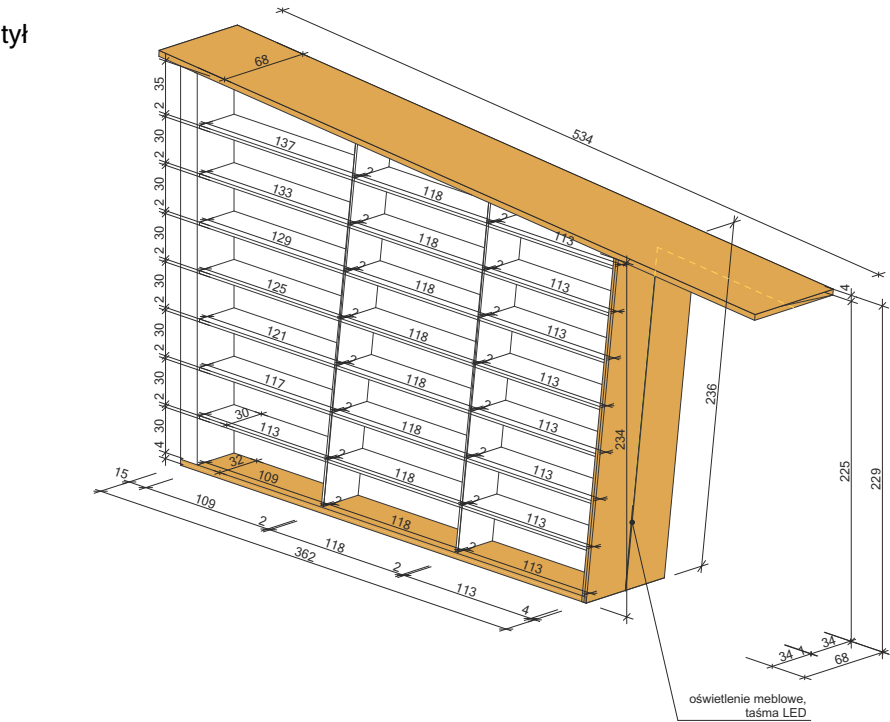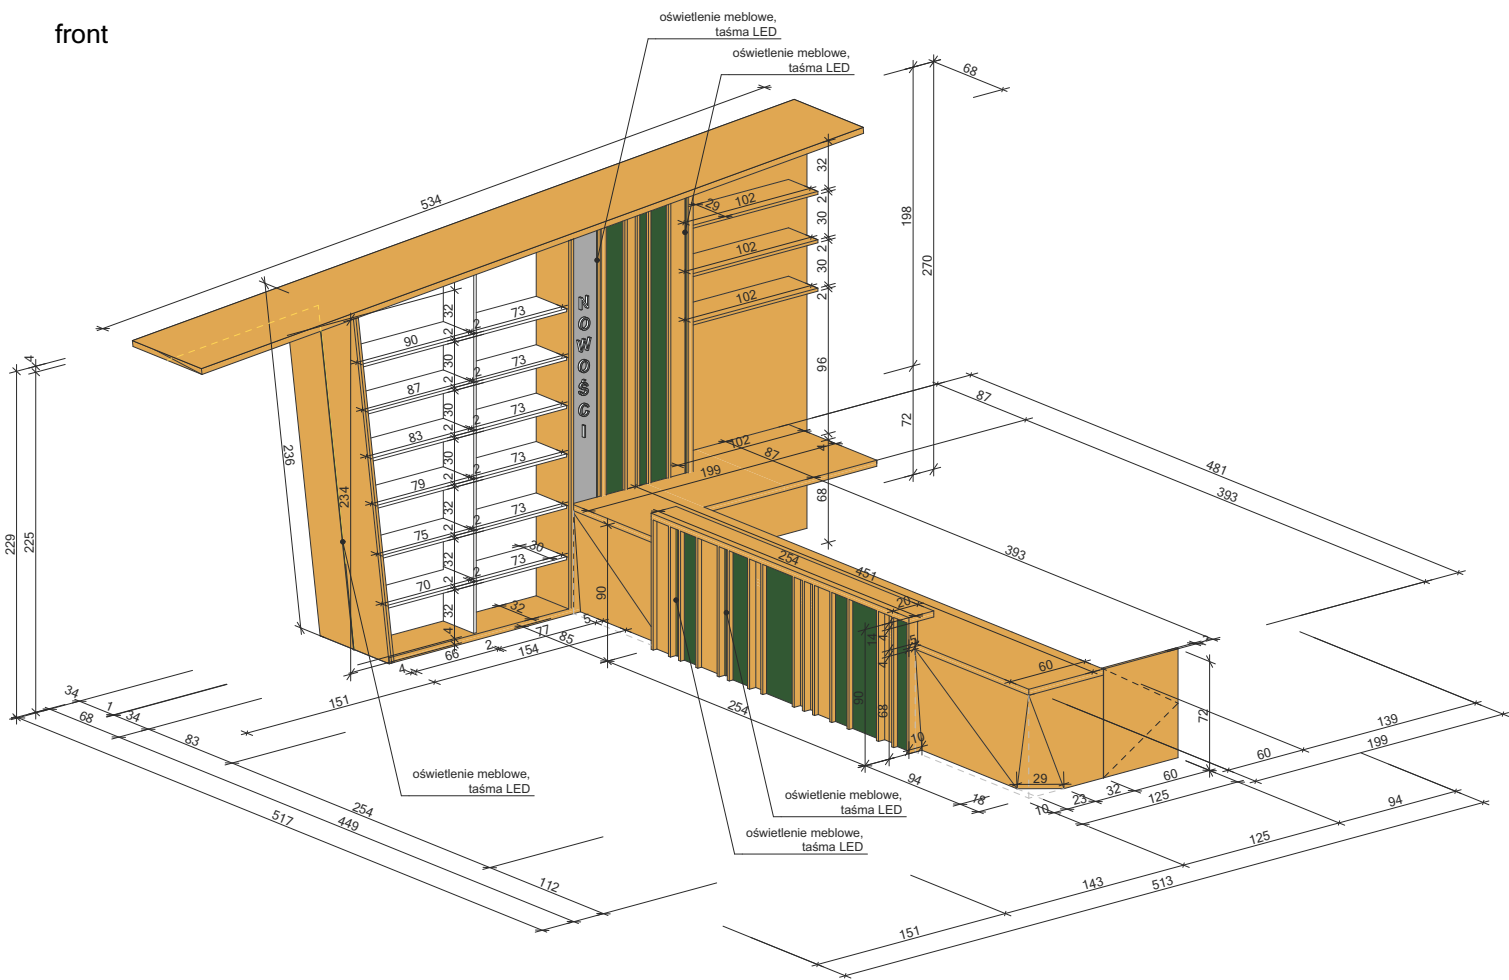


UWAGI:
REGAŁY: wykonane z płyty meblowej okleinowanej, grubości 18 mm, krawędzie oklejone obrzeżem ABS grubości 2mm, wykończenie powierzchni płyt matowe, płyta meblowa w klasie higieny co najmniej E1, meble ustawione na stopkach z czarnej gumy, szuflady wyposażone w uchwyty krawędziowe, lada recepcji podświetlana taśmą LED, kolorystyka: biały - RAL 9003, butelkowa zieleń - RAL 6002, drewnopodobny dąb


- Wszelkie zmiany konsultować z autorskim biurem projektowym
- Wszelkie wymiary sprawdzić w naturze
- W przypadku jeśli założenia projektowe różnią się od stanu faktycznego na budowie, powiadomić należy niezwłocznie projektanta, który w ramach nadzoru autorskiego zaproponuje właściwe rozwiązanie
- Opis techniczny jest integralną częścią projektu. Przed przystąpieniem do prac wykonawczych należy zapoznać się zarówno z częścią rysunkową jak i opisem technicznym projektu.

 GK-ATELIER		GK-Atelier Grzegorz Kłoda ARCHITEKTURA / DESIGN / WNEȚRZA Wólka Stara Kijańska 49, 21-110 Ostrów Lubelski NIP: 714-199-0190 / tel. 609 300 720	
Tytuł inwestycji / Adres obiektu		Projekt aranżacji wnętrz Biblioteki Publicznej w Tuchowie	21-008
Inwestor / adres		Biblioteka Publiczna w Tuchowie, ul. Chopina 11, 33-170 Tuchów NIP: 9930245321, REGON: 852477917	
Architektura wnętrz		mgr inż. arch. Grzegorz Kłoda	
Architektura wnętrz		mgr inż. arch. Justyna Baran	
Tytuł rysunku		M-23	Skala: 1:50
Data: 05.2022r.		Stadium: PS Branża: Arch. Wnętrz	NR RYS. ZM.12

ZABUDOWA MEBLOWA M-24 skala 1:50

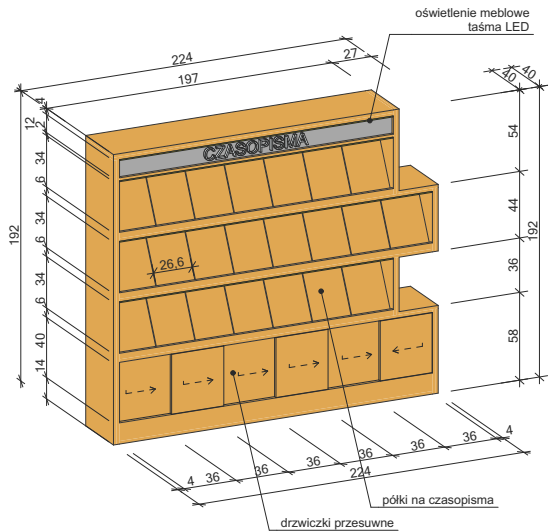


detal - regał na czasopisma - szafki z frontami skala 1:50

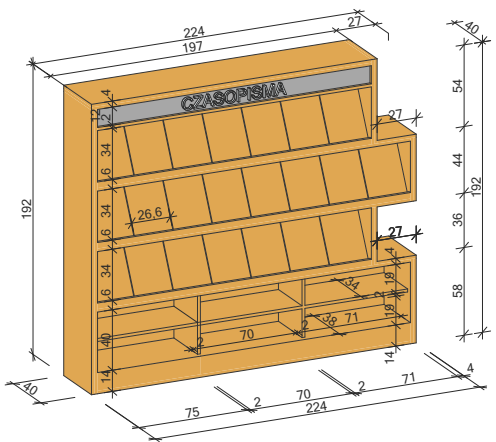


detal - regał na czasopisma - szafki bez frontów skala 1:50

aksonometria

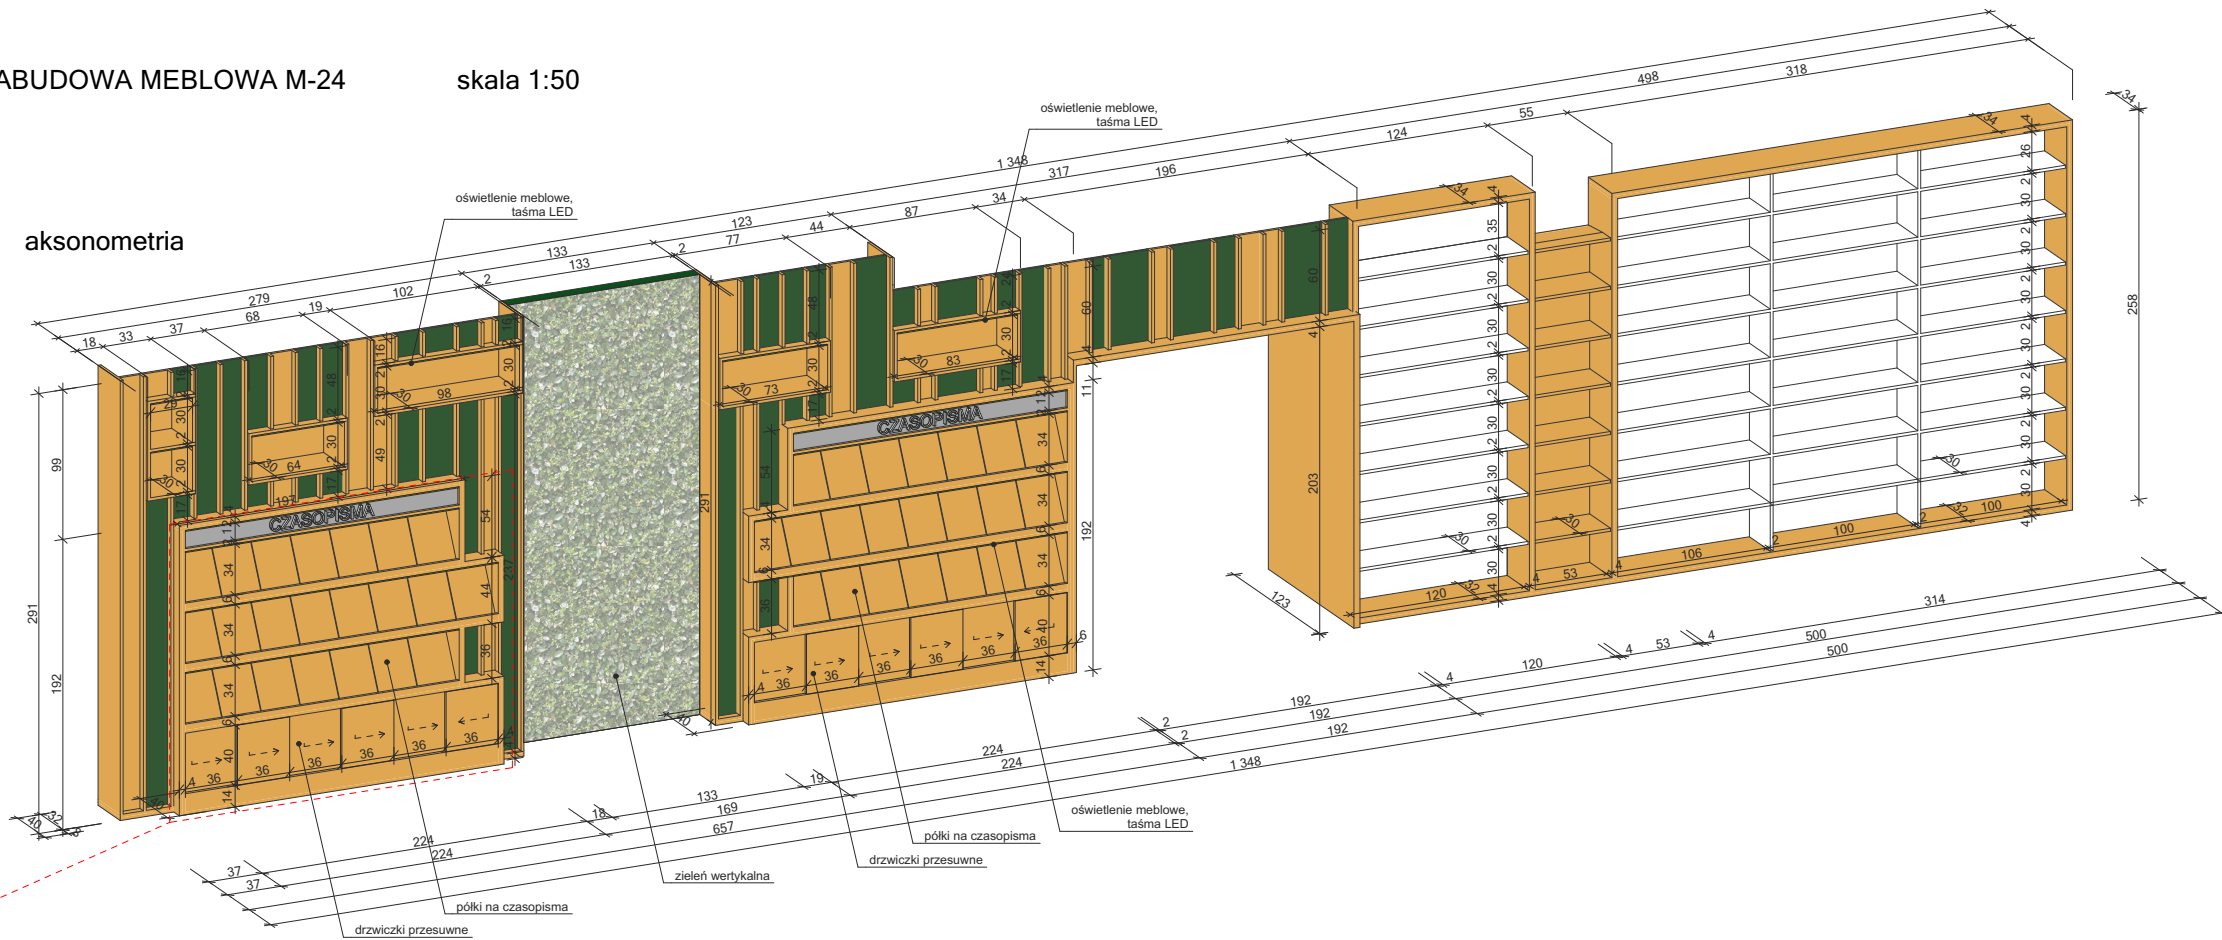

widok 2D (front)

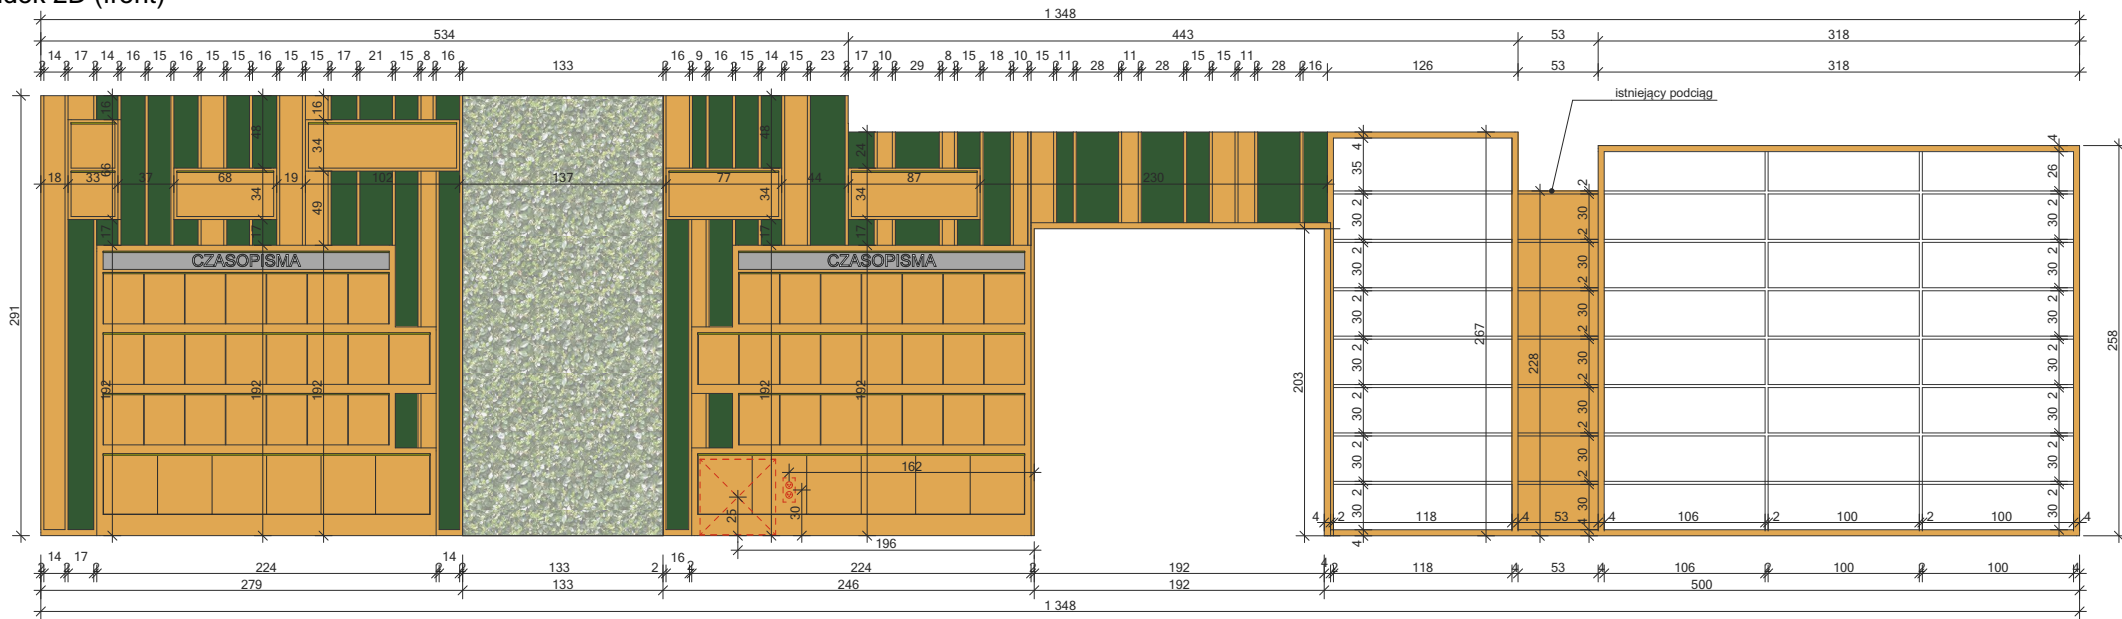




UWAGI:

REGAŁ NA CZASOPIŚMA: wykonane z płyty meblowej okleinowanej, grubości 18 mm, krawędzie oklejone obrzeżem ABS grubości 2mm, wykończenie powierzchni płyt matowe, płyta meblowa w klasie higieny co najmniej E1, meble ustawione na stopkach z czarnej gumy, regały z funkcją magazynowania numerów archiwalnych (podnoszone na zawiasach fronty pod, którymi umieszczone są egzemplarze archiwalne czasopism), kolorystyka: biały - RAL 9003, butelkowa zieleń - RAL 6002, drewnopodobny dąb


- Wszelkie zmiany konsultować z autorskim biurem projektowym
- Wszelkie wymiary sprawdzić w naturze
- W przypadku jeśli założenia projektowe różnią się od stanu faktycznego na budowie, powiadomić należy niezwłocznie projektanta, który w ramach nadzoru autorskiego zaproponuje właściwe rozwiązanie
- Opis techniczny jest integralną częścią projektu. Przed przystąpieniem do prac wykonawczych należy zapoznać się zarówno z częścią rysunkową jak i opisem technicznym projektu.

 GK-ATELIER		GK-Atelier Grzegorz Kłoda ARCHITEKTURA / DESIGN / WNĘTRZA Wólka Stara Kijańska 49, 21-110 Ostrów Lubelski NIP: 714-199-0190 / tel. 609 300 720	
Tytuł inwestycji / Adres obiektu		Projekt aranżacji wnętrz Biblioteki Publicznej w Tuchowie	21-008
Inwestor / adres		Biblioteka Publiczna w Tuchowie, ul. Chopina 11, 33-170 Tuchów NIP: 9930245321, REGON: 852477917	
Architektura wnętrz		mgr inż. arch. Grzegorz Kłoda	
Architektura wnętrz		mgr inż. arch. Justyna Baran	
Tytuł rysunku		M-24	Skala: 1:50
Data: 05.2022r.		Stadium: PS Branża: Arch. Wnętrz	NR RYS. ZM.13

skala 1:50

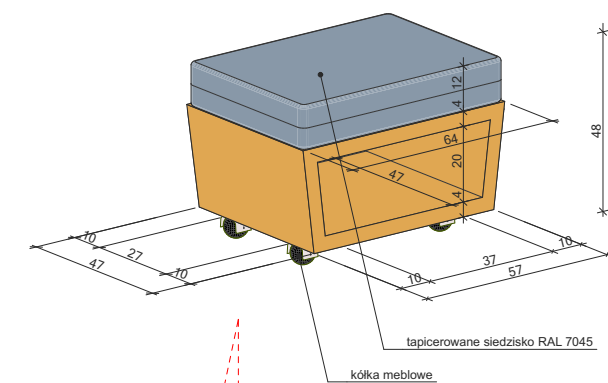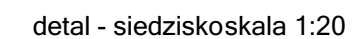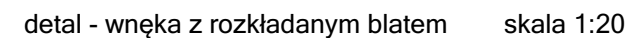


- Wszelkie zmiany konsultować z autorskim biurem projektowym
- Wszelkie wymiary sprawdzić w naturze
- W przypadku jeśli założenia projektowe różnią się od stanu faktycznego na budowie, powiadomić należy niezwłocznie projektanta, który w ramach nadzoru autorskiego zaproponuje właściwe rozwiązanie
- Opis techniczny jest integralną częścią projektu. Przed przystąpieniem do prac wykonawczych należy zapoznać się zarówno z częścią rysunkową jak i opisem technicznym projektu.

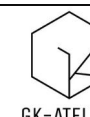


GK-Atelier Grzegorz Kłoda
ARCHITEKTURA / DESIGN / WNĘTRZA
Wólka Stara Kijańska 49, 21-110 Ostrów Lubelski
NIP: 714-199-0190 / tel. 609 300 720

Branża / atelier		Projekt aranżacji wnętrz Biblioteki Publicznej w Tuchowie		21-008	
Inwestor / adres		Biblioteka Publiczna w Tuchowie, ul. Chopina 11, 33-170 Tuchów NIP: 9930245321, REGON: 852477917			
Architektura wnętrz		mgr inż. arch. Grzegorz Kłoda			
Architektura wnętrz		mgr inż. arch. Justyna Baran			
Tytuł rysunku		M-25		Skala: 1:50, 1:20	
Data: 05.2022r.		Stadium: PS Branża: Arch. Wnętrz		NR RYS.	ZM.1

ZABUDOWA MEBLOWA M-26 skala 1:50

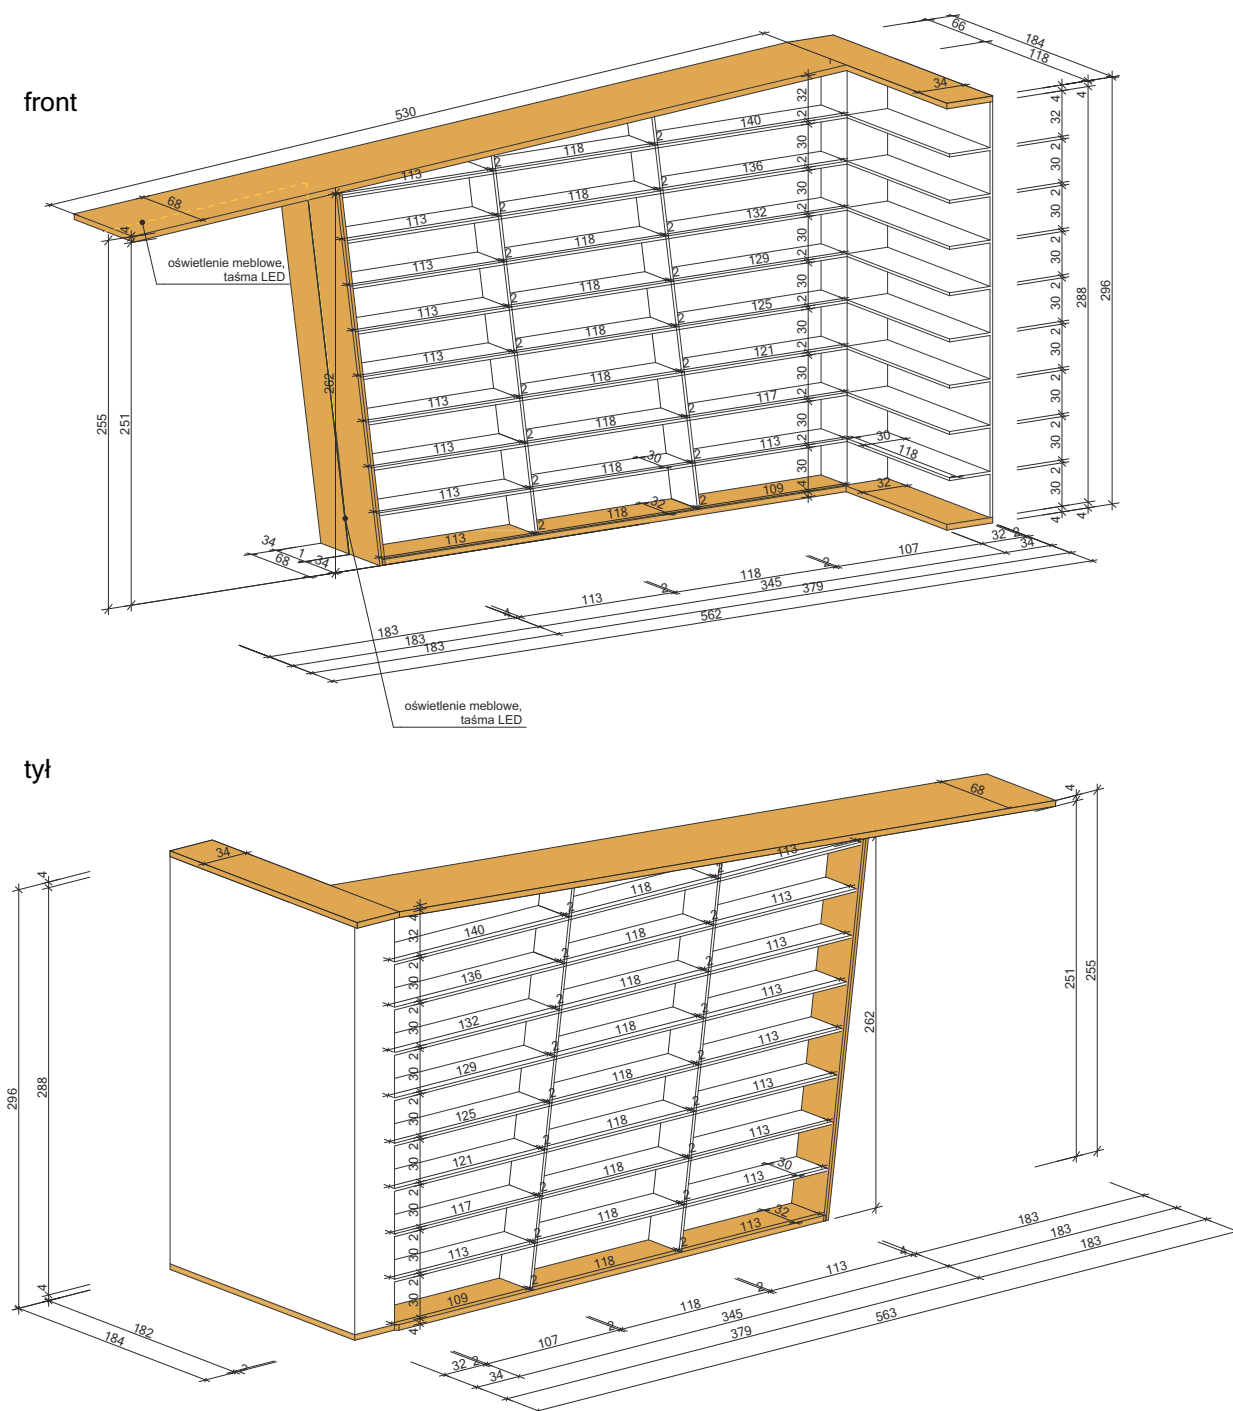

ZABUDOWA MEBLOWA M-27 skala 1:50

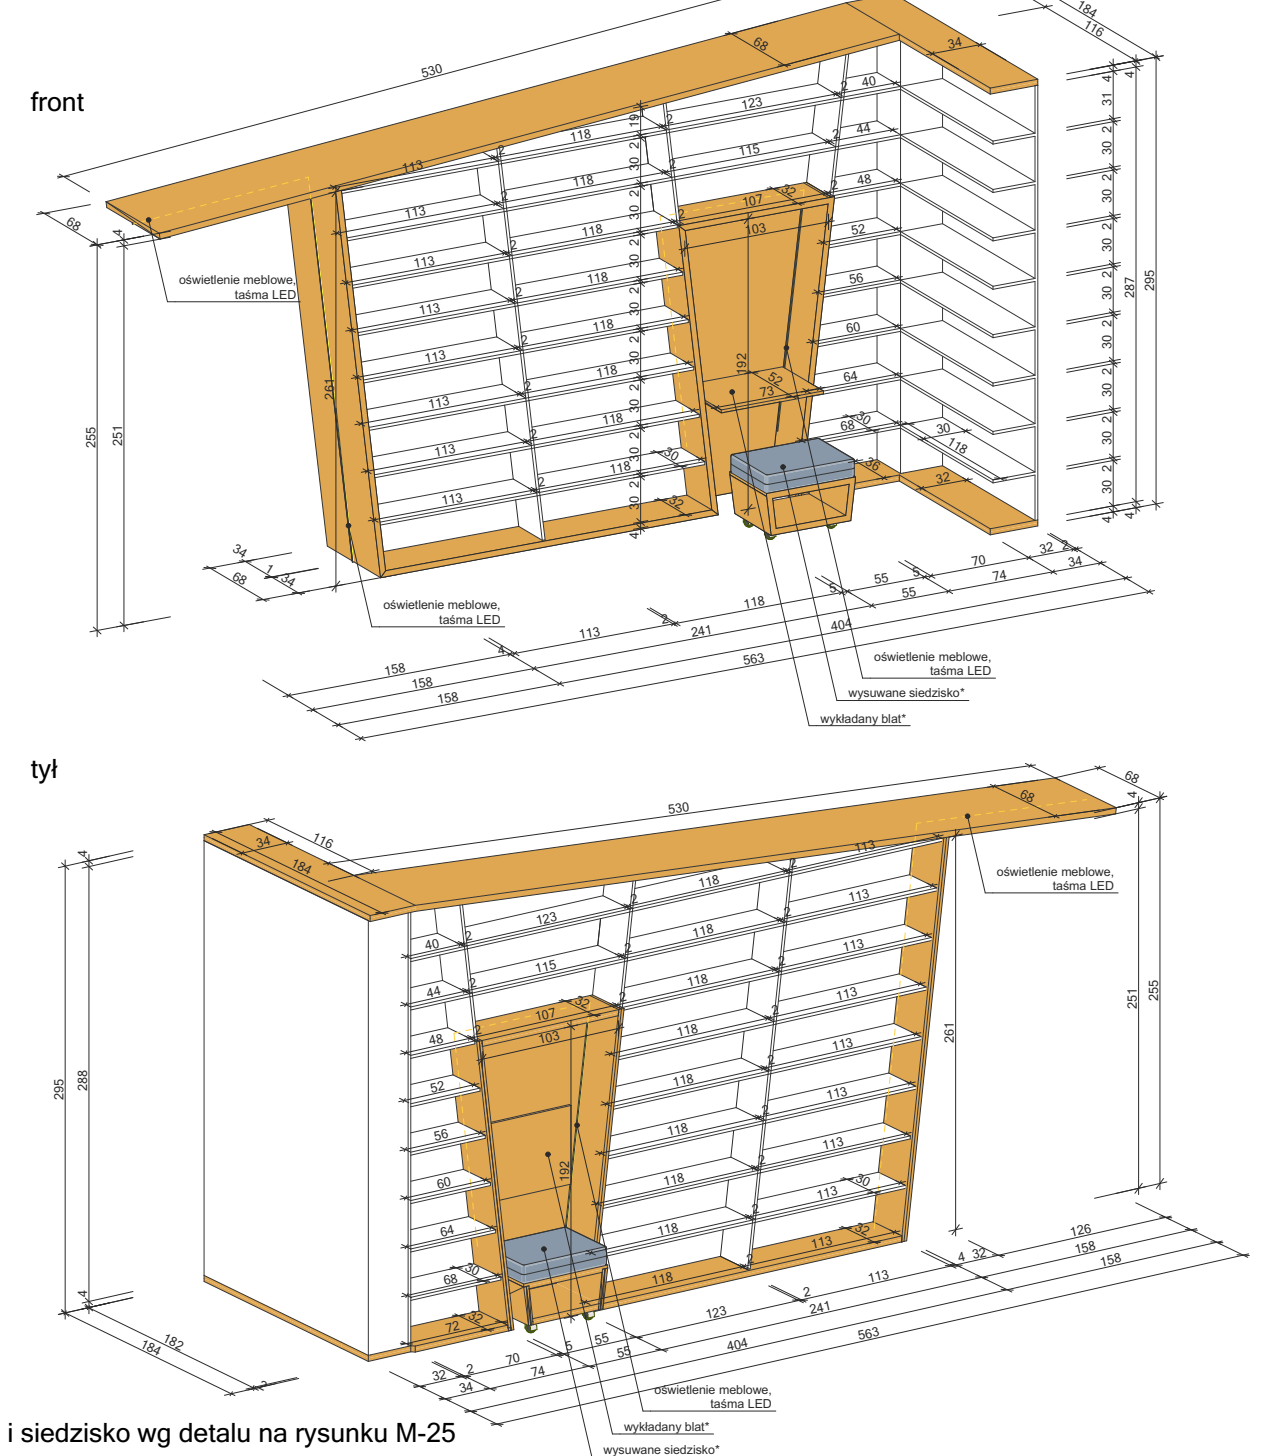

* wnęka i siedzisko wg detalu na rysunku M-25

UWAGI:

REGAŁY: wykonane z płyty meblowej okleinowanej, grubości 18 mm, krawędzie oklejone obrzeżem ABS grubości 2mm, wykończenie powierzchni płyt matowe, płyta meblowa w klasie higieny co najmniej E1, meble ustawione na stopkach z czarnej gumy, kolorystyka: biały - RAL 9003, drewnopodobny dąb


- Wszelkie zmiany konsultować z autorskim biurem projektowym
- Wszelkie wymiary sprawdzić w naturze
- W przypadku jeśli założenia projektowe różnią się od stanu faktycznego na budowie, powiadomić należy niezwłocznie projektanta, który w ramach nadzoru autorskiego zaproponuje właściwe rozwiązanie
- Opis techniczny jest integralną częścią projektu. Przed przystąpieniem do prac wykonawczych należy zapoznać się zarówno z częścią rysunkową jak i opisem technicznym projektu.

 GK-ATELIER		GK-Atelier Grzegorz Kłoda ARCHITEKTURA / DESIGN / WNEȚRZA Wólka Stara Kijańska 49, 21-110 Ostrów Lubelski NIP: 714-199-0190 / tel. 609 300 720	
Tytuł inwestycji / Adres obiektu		Projekt aranżacji wnętrz Biblioteki Publicznej w Tuchowie	21-008
Inwestor / adres		Biblioteka Publiczna w Tuchowie, ul. Chopina 11, 33-170 Tuchów NIP: 9930245321, REGON: 852477917	
Architektura wnętrz		mgr inż. arch. Grzegorz Kłoda	
Architektura wnętrz		mgr inż. arch. Justyna Baran	
Tytuł rysunku		M-26, M-27	Skala: 1:50
Data: 05.2022r.		Stadium: PS Branża: Arch. Wnętrz	NR RYS. ZM.15


ZABUDOWA MEBLOWA M-28

skala 1:50

front

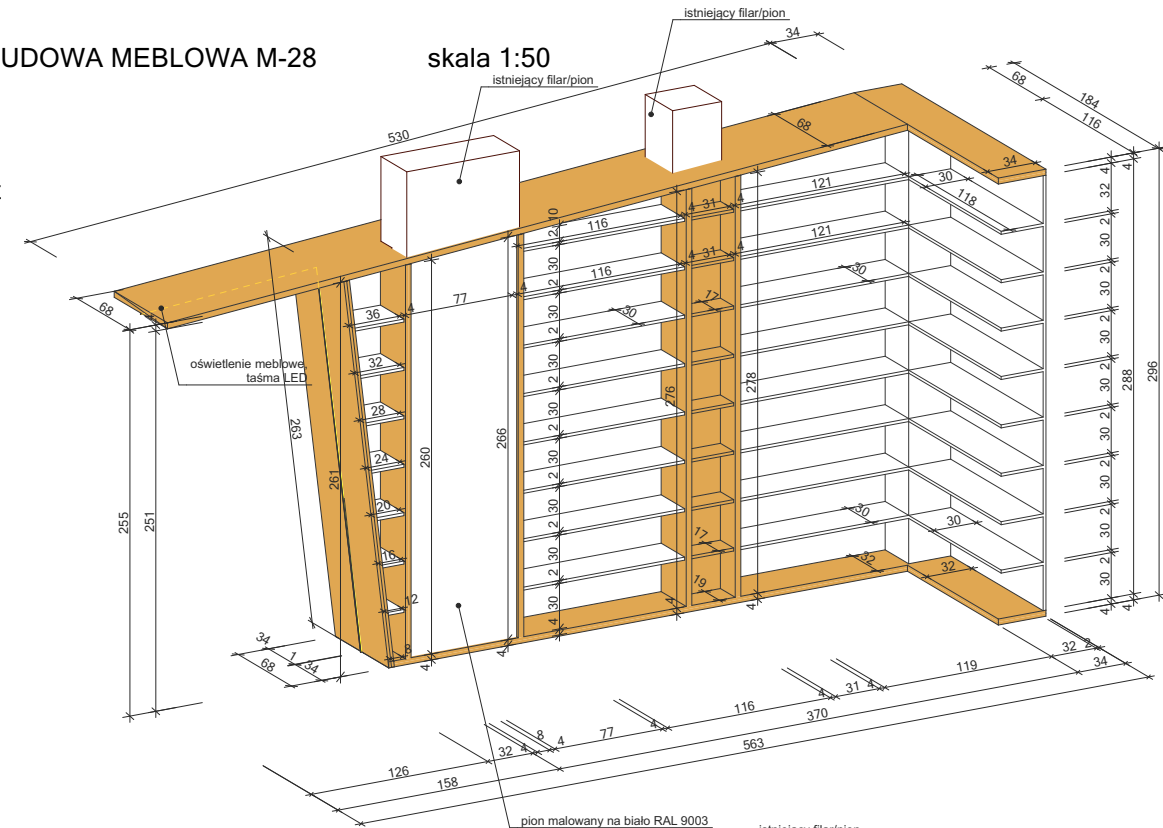


tył

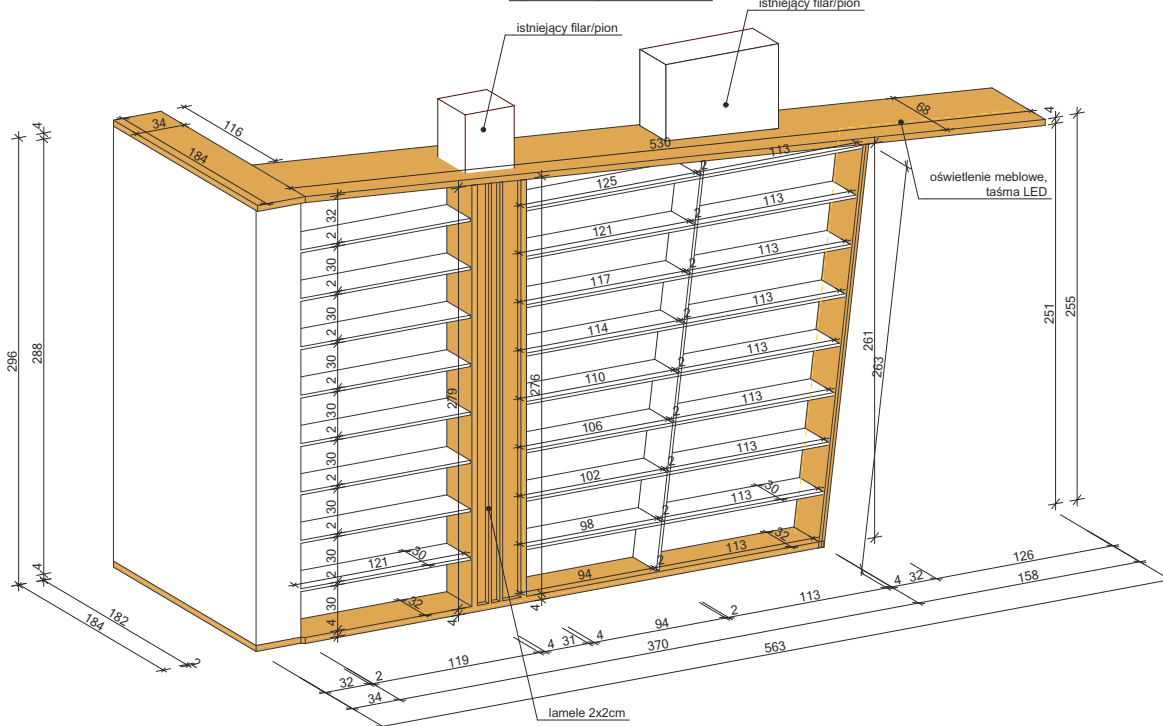


ZABUDOWA MEBLOWA M-29

skala 1:50

front

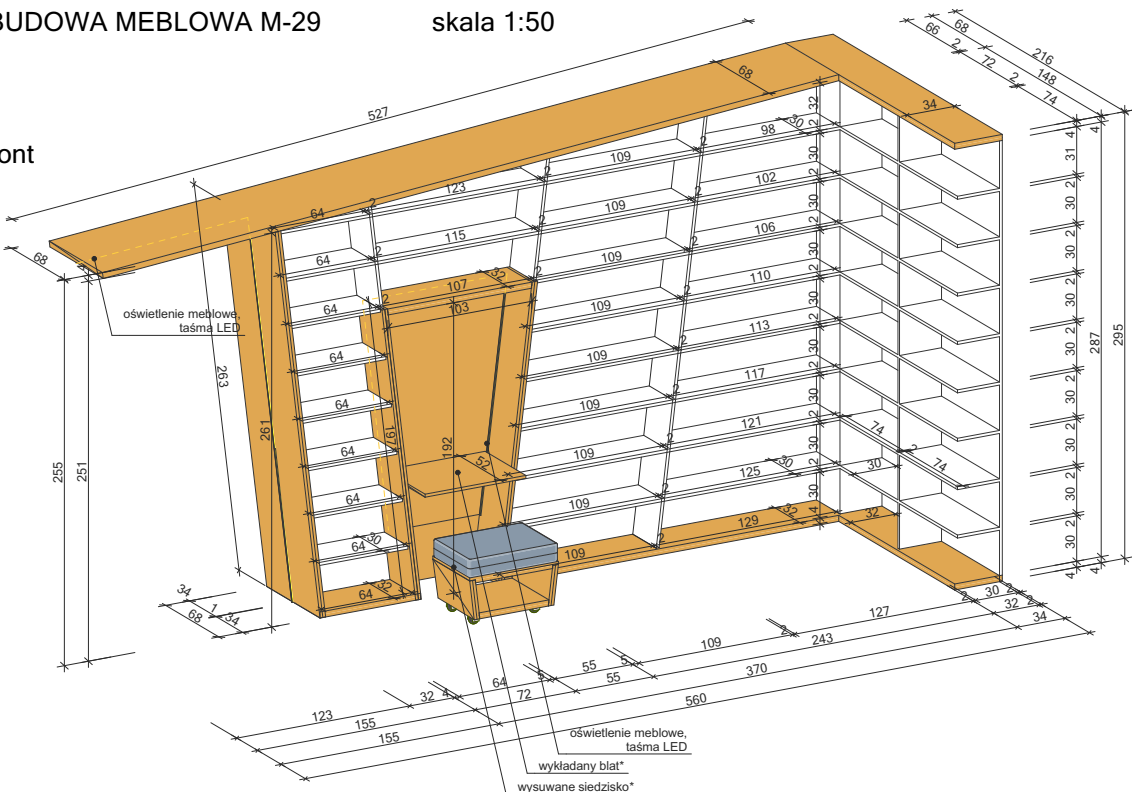

tył

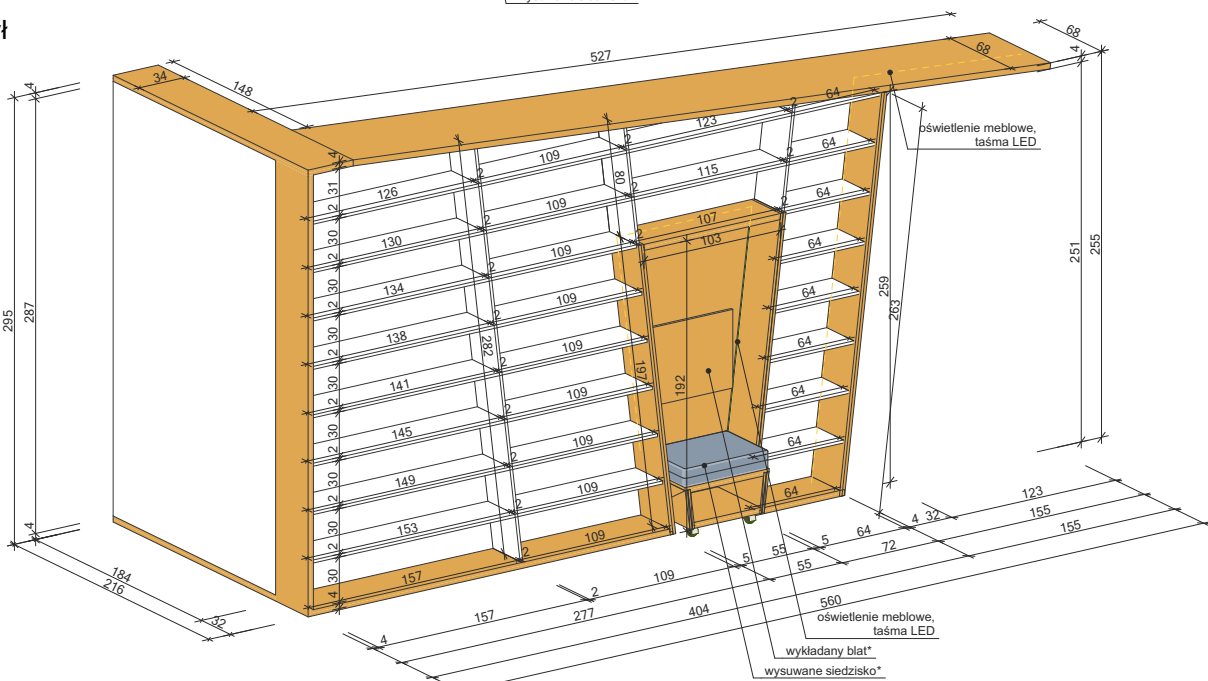

* wnęka i siedzisko wg detalu na rysunku M-25


UWAGI:

REGAŁY: wykonane z płyty meblowej okleinowanej, grubości 18 mm, krawędzie oklejone obrzeżem ABS grubości 2mm, wykończenie powierzchni płyt matowe, płyta meblowa w klasie higieny co najmniej E1, meble ustawione na stopkach z czarnej gumy, kolorystyka: biały - RAL 9003, drewnopodobny dąb

- Wszelkie zmiany konsultować z autorskim biurem projektowym
- Wszelkie wymiary sprawdzić w naturze
- W przypadku jeśli założenia projektowe różnią się od stanu faktycznego na budowie, powiadomić należy niezwłocznie projektanta, który w ramach nadzoru autorskiego zaproponuje właściwe rozwiązanie
- Opis techniczny jest integralną częścią projektu. Przed przystąpieniem do prac wykonawczych należy zapoznać się zarówno z częścią rysunkową jak i opisem technicznym projektu.

 GK-ATELIER	GK-Atelier Grzegorz Kłoda ARCHITEKTURA / DESIGN / WNĘTRZA Wólka Stara Kijańska 49, 21-110 Ostrów Lubelski NIP: 714-199-0190 / tel. 609 300 720		
	Tytuł inwestycji / Adres obiektu	Projekt aranżacji wnętrz Biblioteki Publicznej w Tuchowie	21-008
Inwestor / adres	Biblioteka Publiczna w Tuchowie, ul. Chopina 11, 33-170 Tuchów NIP: 9930245321, REGON: 852477917		
Architektura wnętrz	mgr inż. arch. Grzegorz Kłoda		
Architektura wnętrz	mgr inż. arch. Justyna Baran		
Tytuł rysunku	M-28, M-29	Skala: 1:50	
Data: 05.2022r.	Stadium: PS Branża: Arch. Wnętrz	NR RYS.	ZM.16

skala 1:50

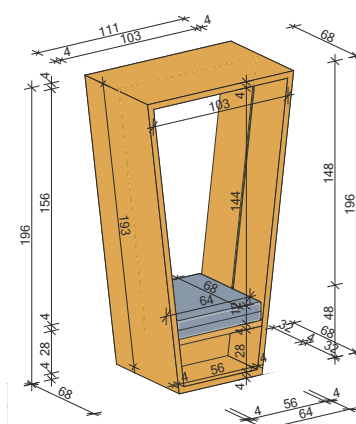

- Wszelkie zmiany konsultować z autorskim biurem projektowym
- Wszelkie wymiary sprawdzić w naturze
- W przypadku jeśli założenia projektowe różnią się od stanu faktycznego na budowie, powiadomić należy niezwłocznie projektanta, który w ramach nadzoru autorskiego zaproponuje właściwe rozwiązanie
- Opis techniczny jest integralną częścią projektu. Przed przystąpieniem do prac wykonawczych należy zapoznać się zarówno z częścią rysunkową jak i opisem technicznym projektu.



GK-Atelier Grzegorz Kłoda
ARCHITEKTURA / DESIGN / WNĘTRZA
ul. Stara Kijańska 49, 21-110 Ostrów Lubelski
NIP: 714-199-0190 / tel. 609 300 720

21-008


Biblioteka Publiczna w Tuchowie,
ul. Chopina 11, 33-170 Tuchów
NIP: 9930245321, REGON: 852477917

mgr inż. arch. Grzegorz Kłoda


mgr inż. arch. Justyna Baran

Skala: 1:50

NR	ZM.17
----	-------

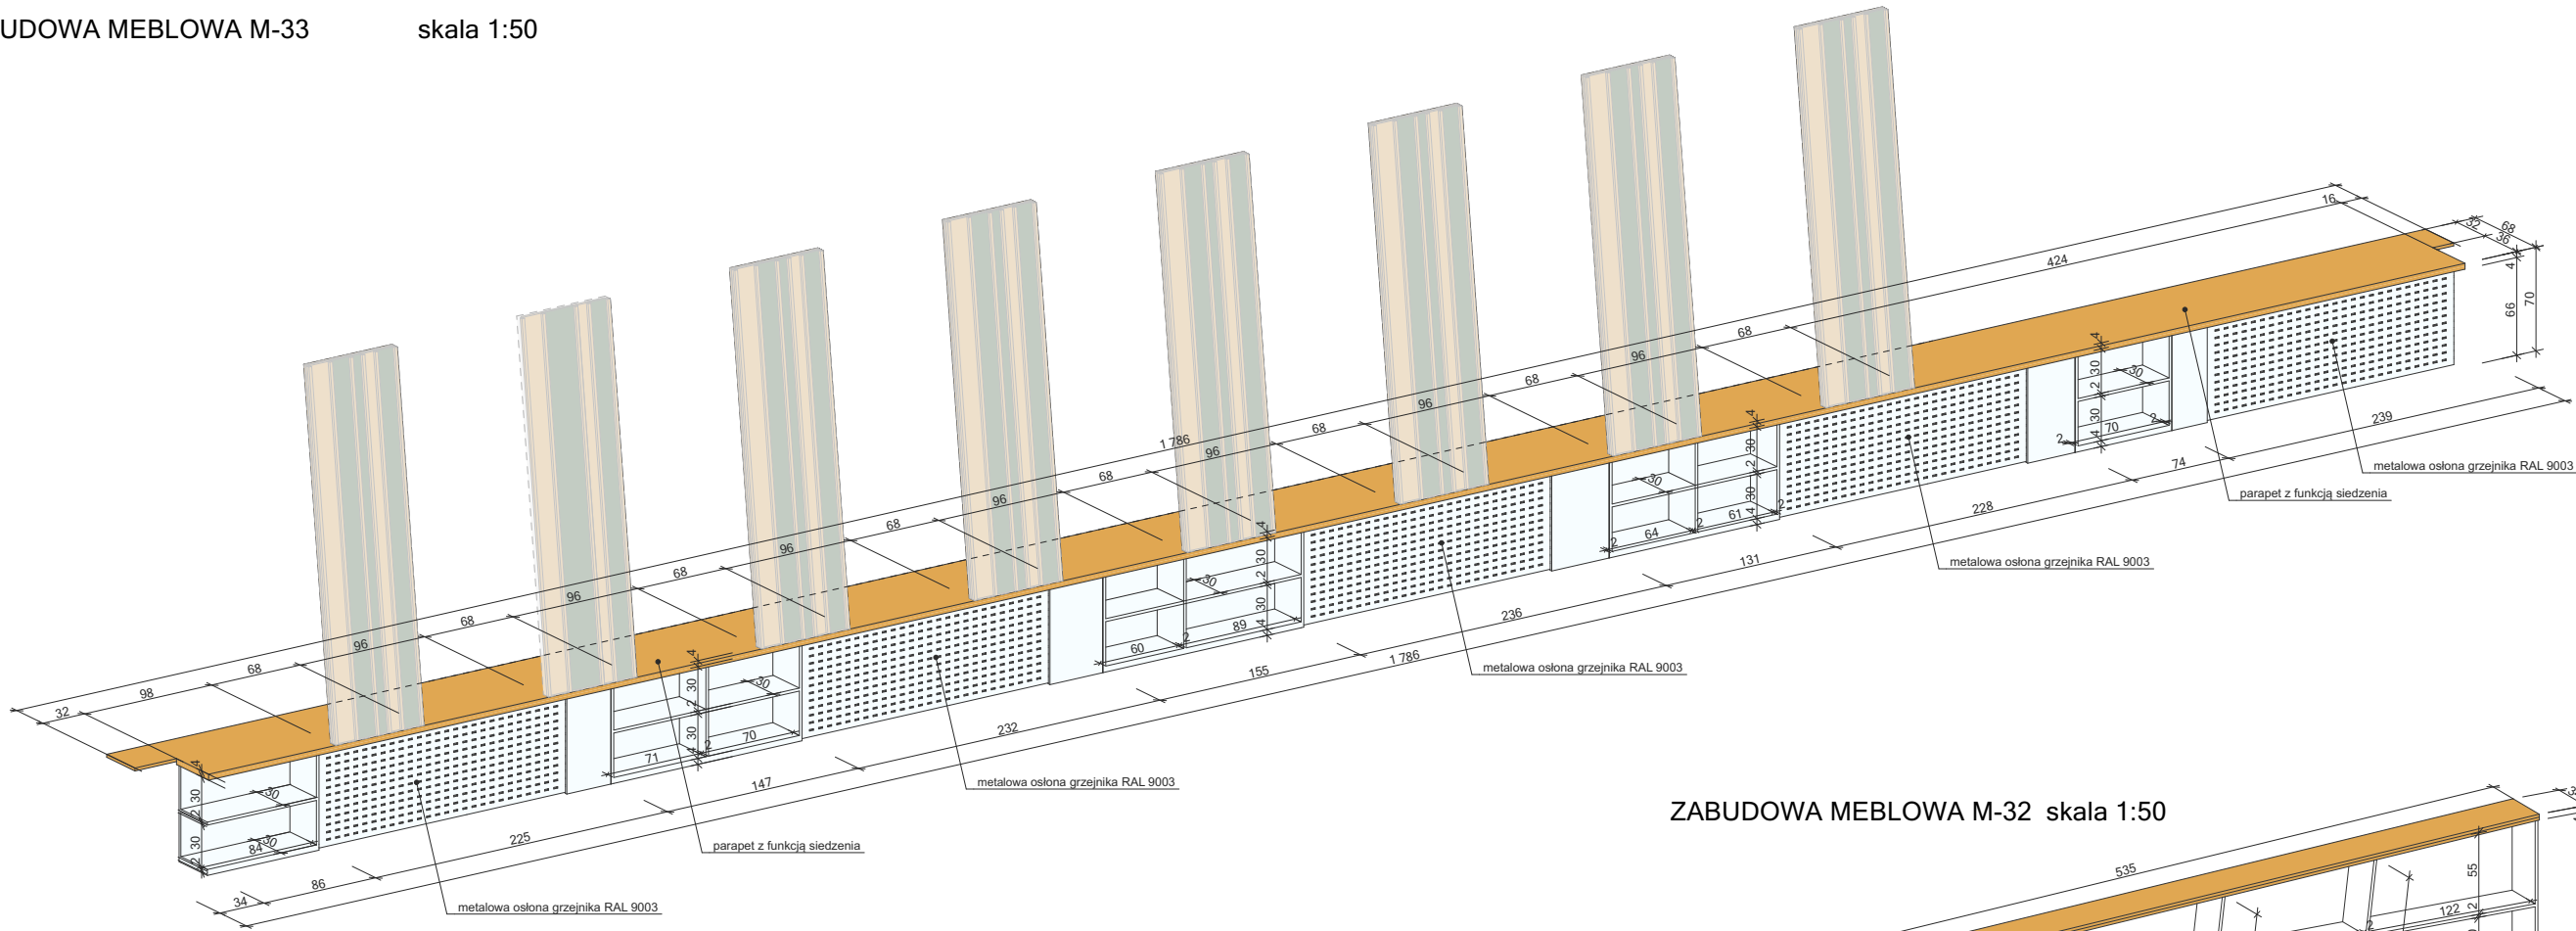

ZABUDOWA MEBLOWA M-32 skala 1:50

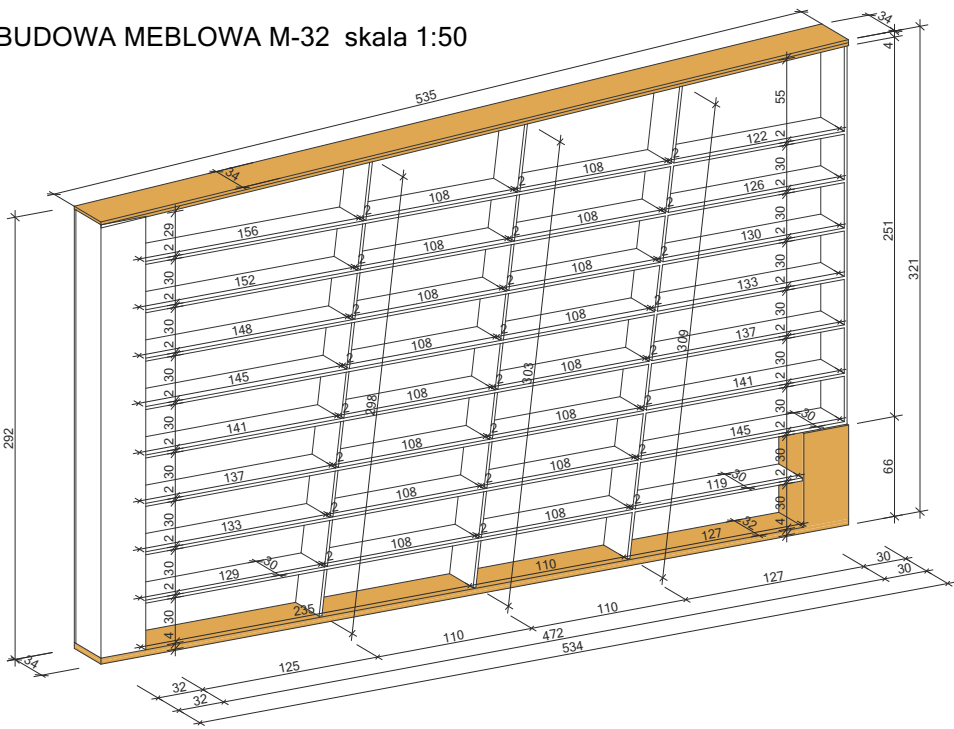


UWAGI:

REGAŁY: wykonane z płyty meblowej okleinowanej, grubości 18 mm, krawędzie oklejone obrzeżem ABS grubości 2mm, wykończenie powierzchni płyt matowe, płyta meblowa w klasie higieny co najmniej E1, meble ustawione na stopkach z czarnej gumy, kolorystyka: biały - RAL 9003, drewnopodobny dąb


- Wszelkie zmiany konsultować z autorskim biurem projektowym
- Wszelkie wymiary sprawdzić w naturze
- W przypadku jeśli założenia projektowe różnią się od stanu faktycznego na budowie, powiadomić należy niezwłocznie projektanta, który w ramach nadzoru autorskiego zaproponuje właściwe rozwiązanie
- Opis techniczny jest integralną częścią projektu. Przed przystąpieniem do prac wykonawczych należy zapoznać się zarówno z częścią rysunkową jak i opisem technicznym projektu.

 GK-ATELIER	GK-Atelier Grzegorz Kłoda ARCHITEKTURA / DESIGN / WNĘTRZA Wólka Stara Kijańska 49, 21-110 Ostrów Lubelski NIP: 714-199-0190 / tel. 609 300 720		
	Tytuł inwestycji / Adres obiektu	Projekt aranżacji wnętrz Biblioteki Publicznej w Tuchowie	21-008
	Inwestor / adres	Biblioteka Publiczna w Tuchowie, ul. Chopina 11, 33-170 Tuchów NIP: 9930245321, REGON: 852477917	
	Architektura wnętrz	mgr inż. arch. Grzegorz Kłoda	
	Architektura wnętrz	mgr inż. arch. Justyna Baran	
Tytuł rysunku		M-32, M-33	Skala: 1:50
Data: 05.2022r.		Stadium: PS Branża: Arch. Wnętrz	NR RYS. ZM.18


ZABUDOWA MEBLOWA M-34 skala 1:50

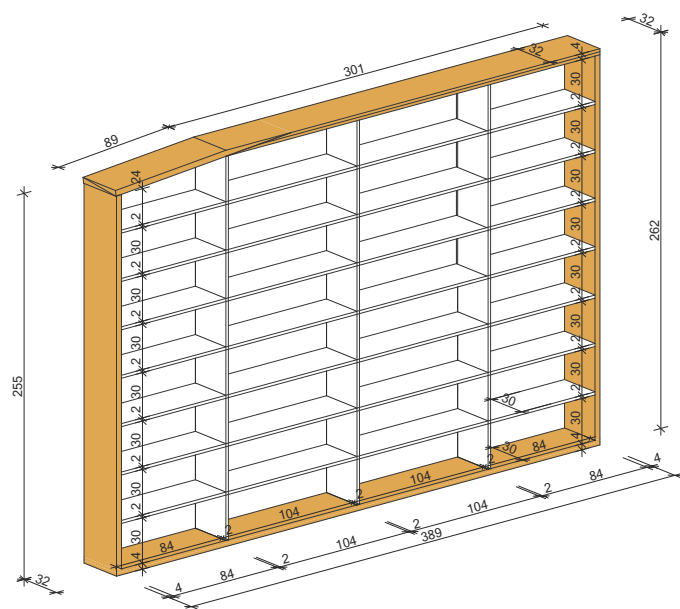


ZABUDOWA MEBLOWA M-35 skala 1:50

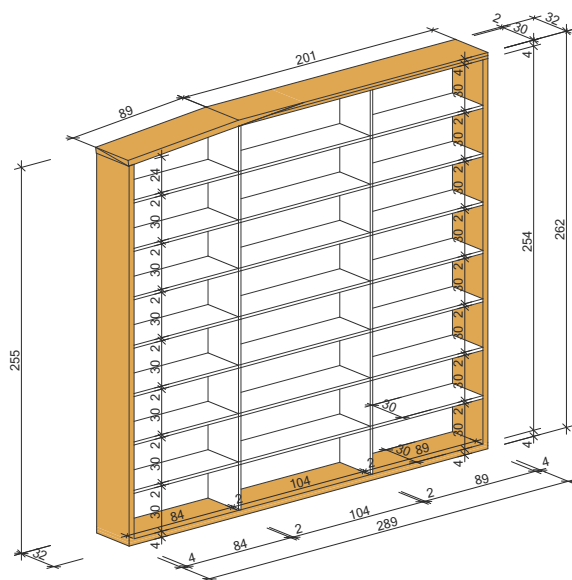


ZABUDOWA MEBLOWA M-36 skala 1:50

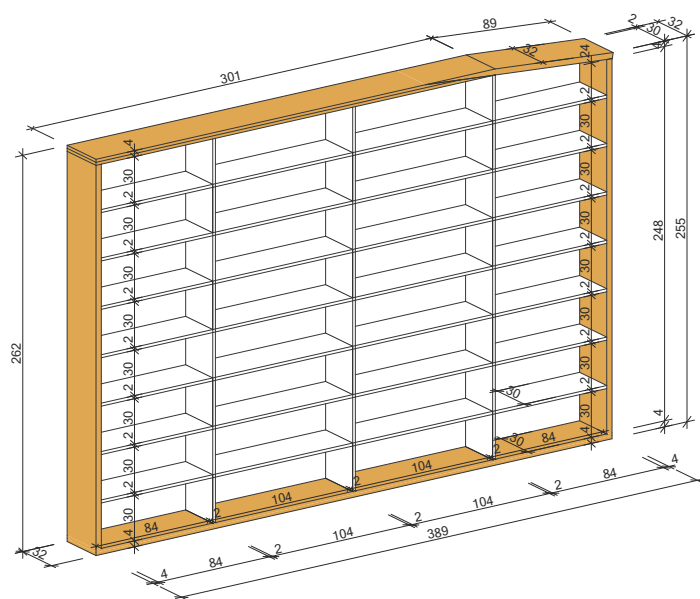

ZABUDOWA MEBLOWA M-37 skala 1:50

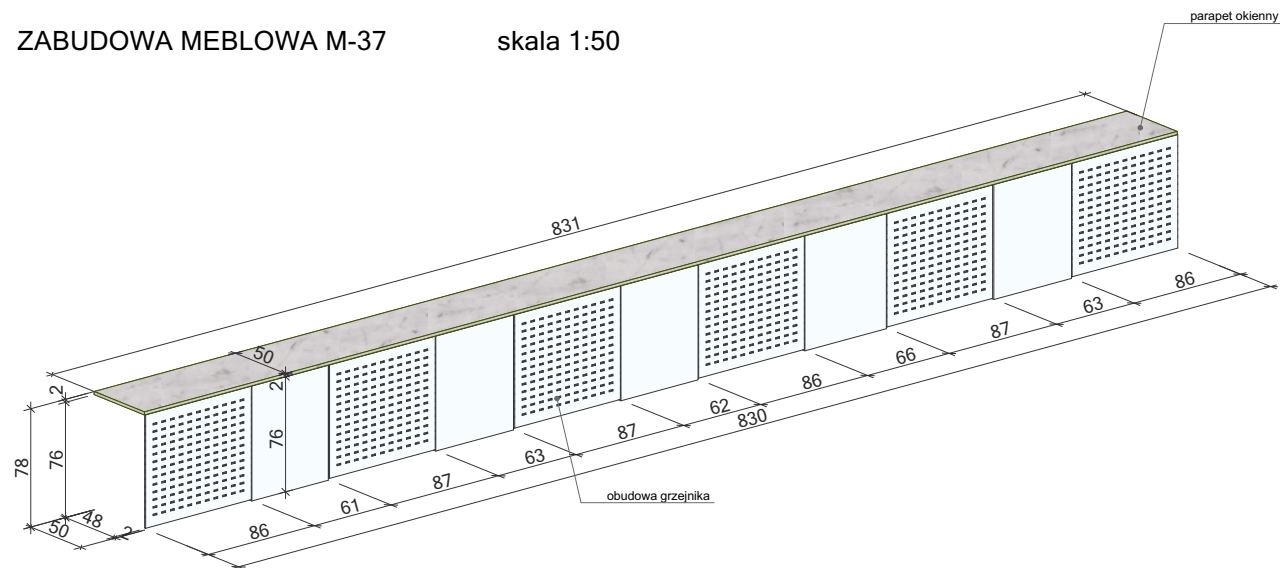

ZABUDOWA MEBLOWA M-38 skala 1:50

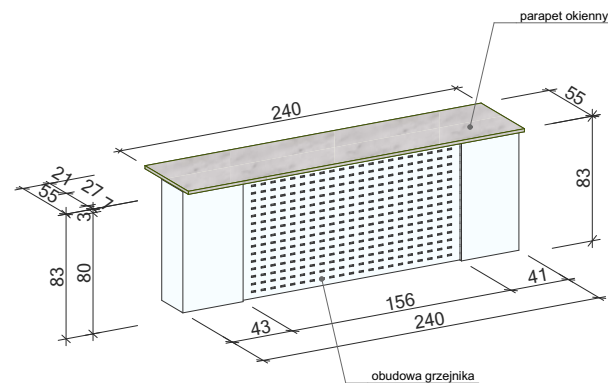

UWAGI:

REGAŁY: wykonane z płyty meblowej okleinowanej, grubości 18 mm, krawędzie oklejone obrzeżem ABS grubości 2mm, wykończenie powierzchni płyt matowe, płyta meblowa w klasie higieny co najmniej E1, meble ustawione na stopkach z czarnej gumy, kolorystyka: biały - RAL 9003, drewnopodobny dąb

- Wszelkie zmiany konsultować z autorskim biurem projektowym
- Wszelkie wymiary sprawdzić w naturze
- W przypadku jeśli założenia projektowe różnią się od stanu faktycznego na budowie, powiadomić należy niezwłocznie projektanta, który w ramach nadzoru autorskiego zaproponuje właściwe rozwiązanie
- Opis techniczny jest integralną częścią projektu. Przed przystąpieniem do prac wykonawczych należy zapoznać się zarówno z częścią rysunkową jak i opisem technicznym projektu.

 GK-ATELIER		GK-Atelier Grzegorz Kłoda ARCHITEKTURA / DESIGN / WNĘTRZA Wólka Stara Kijańska 49, 21-110 Ostrów Lubelski NIP: 714-199-0190 / tel. 609 300 720	
Tytuł inwestycji / Adres obiektu		Projekt aranżacji wnętrz Biblioteki Publicznej w Tuchowie	21-008
Inwestor / adres		Biblioteka Publiczna w Tuchowie, ul. Chopina 11, 33-170 Tuchów NIP: 9930245321, REGON: 852477917	
Architektura wnętrz		mgr inż. arch. Grzegorz Kłoda	
Architektura wnętrz		mgr inż. arch. Justyna Baran	
Tytuł rysunku		M-34, M-35, M-36, M-37, M-38	Skala: 1:50
Data: 05.2022r.		Stadium: PS Branża: Arch. Wnętrz	NR RYS. ZM.19