


Zbiornik wyrównawczy

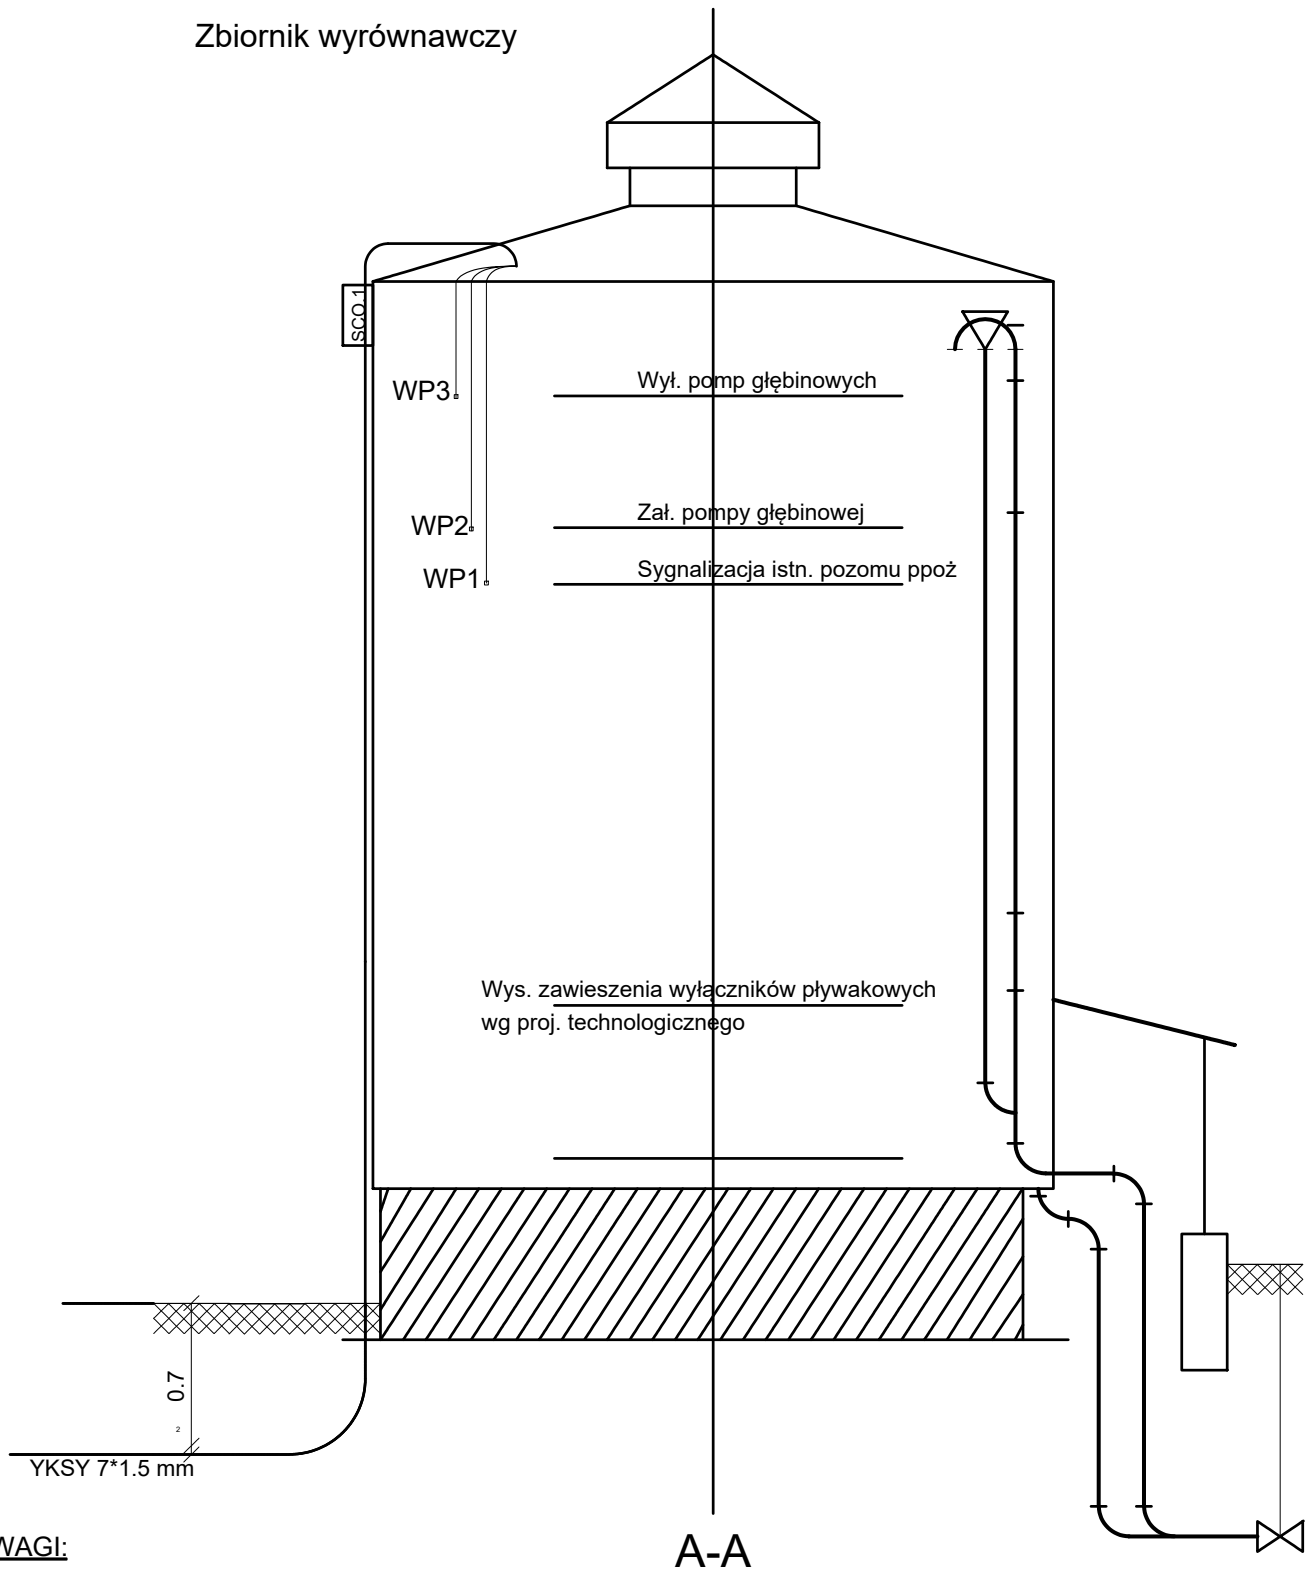

UWAGI:

1. Kable układać na głębokości 0,5 m
2. Przy skrzyżowaniu z rurami zachować odległość co najmniej 0,5 m, kable układać w przepustach z rur Arota
3. Wykonanie instalacji podziemnych elektrycznych skoordynować z robotami instalacji wodociągowej

INWESTOR	GMINA PUSZCZA MARIANSKA ul. STANISŁAWA PAPCZYŃSKIEGO 1 ;96-330 PUSZCZA MARIANSKA	
OBIEKT	Stacja uzdatniania wody, Korabiewice, Dz. nr 393/9	
TEMAT	ROZBUDOWA STACJI UZDATNIANIA WODY O DRUGI ZBIORNIK RETENCYJNY W KORABIEWICACH GMINA PUSZCZA MARIANSKA NR.EW. DZ. 393/9	
TYTUŁ RYSUNKU	Rozmieszczenie sond w zbiornikach	
ZESPÓŁ PROJEKTOWY	TECHN. Andrzej Bartosik upr. 4/84 Sk-ce	
DATA	08. 2021 r.	skala
NR RYS.	4	