

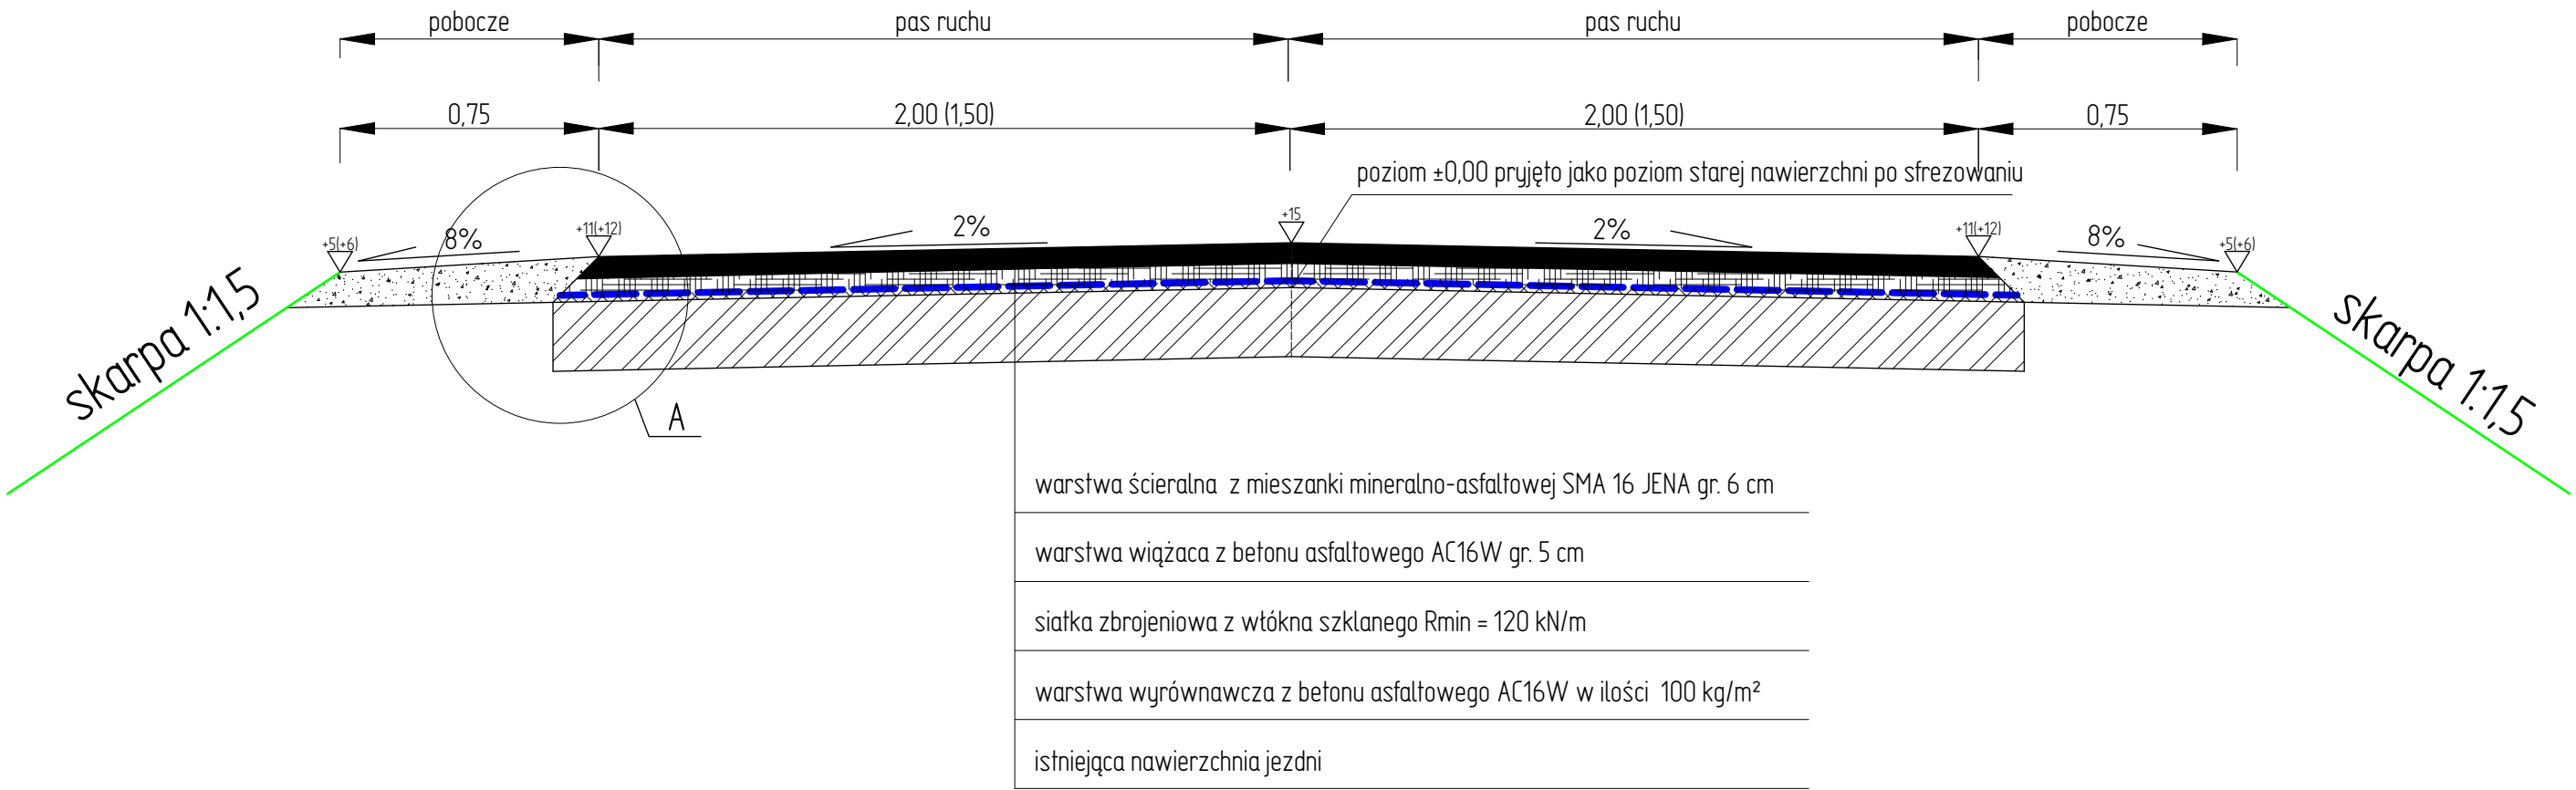


PRZEKRÓJ KONSTRUKCYJNY

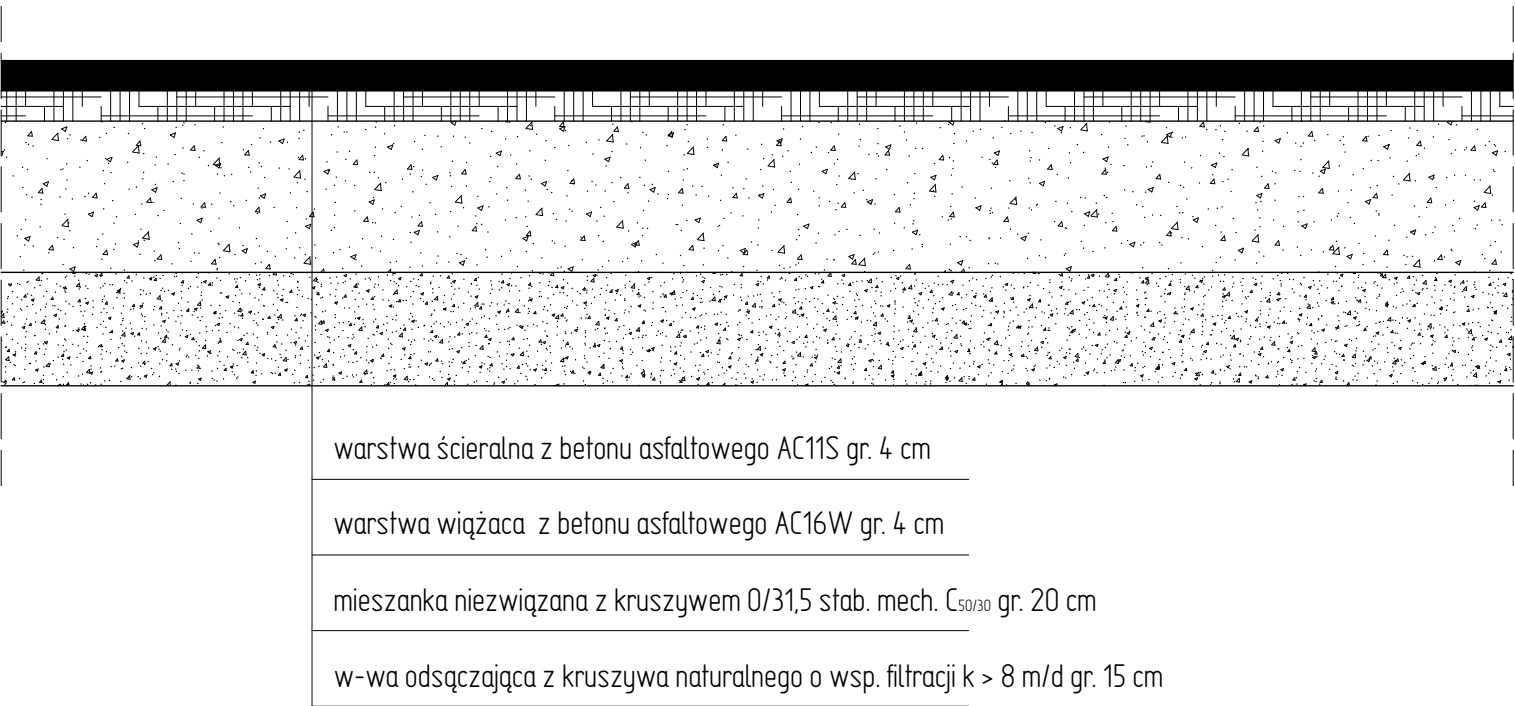

KONSTRUKCJA ZJAZDÓW BITUMICZNYCH

skala 1:10

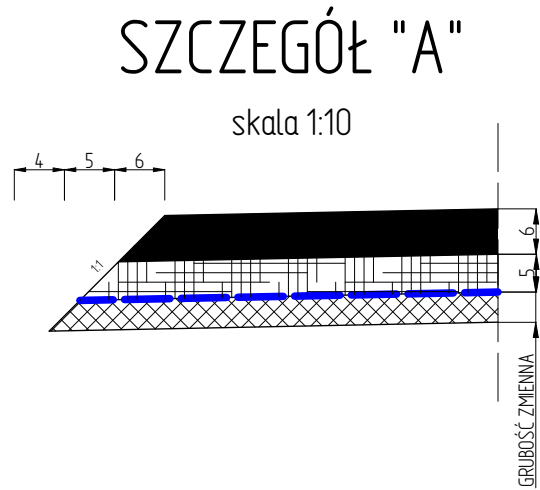

jednostka projektowa:		
<div><div>Usługi projektowe i doradztwo</div><div>Beata Łomecka</div><div>ul. Kościuszki 12; 11-200 Bartoszyce</div><div>NIP: 7431721127 REGON: 389468300</div><div>viaproject.bartoszyce@gmail.com</div></div>		
obiekt:	REMONT DROGI GMINNEJ NR 125062N APTYNY - WIELEWO	
adres:	obręb 1-Aptyny dz. nr 17 i obręb 56-Wielewo dz. nr 41	
inwestor:	Gmina Barciany ul. Szkolna 3; 11-410 Barciany	
nr rysunku:	D-1	nazwa rysunku:
data:	STYCZEŃ 2023 r.	PRZEKRÓJ I SZCZEGÓŁY KONSTRUKCYJNE
projektant:	mgr inż. Karol Łomecki	
branża drogową	upr. bud. nr WAM/0034/PWBD/21	
	specjalność inżynierska drogową	
		skala:
		1:20/1:10
		podpis: