

**INWENTARYZACJA  
WENTYLACJI I KLIMATYZACJI**


*Nazwa i adres*  
 Uniwersytet Ekonomiczny w Poznaniu  
 al. Niepodległości 10, 61-875 Poznań

*Nazwa obiektu i lokalizacja*  
 Budynek D.S. ATOL  
 ul. Andrzejewskiego 11, Poznań

*Poziom*  
 Rzut piętra +1

*Opracował:*  
 Dział Inwestycji i Remontów UEP

<i>Data opracowania</i>	<i>Rev. 1</i>	<i>Rev. 2</i>
12.04.2019 r.		

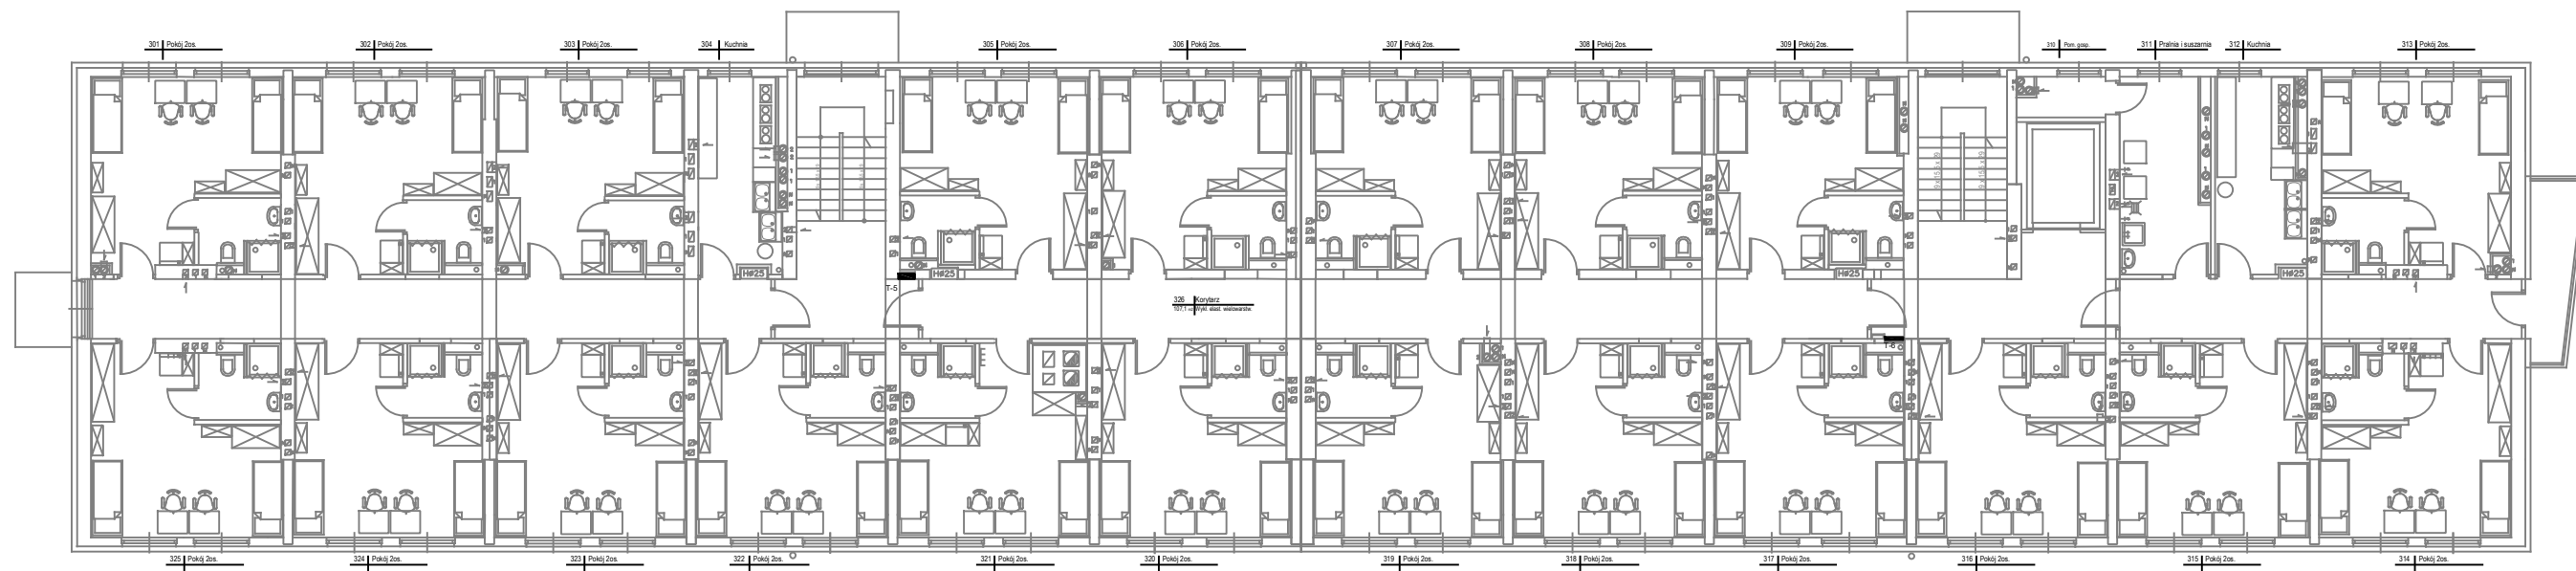

**INWENTARYZACJA  
WENTYLACJI I KLIMATYZACJI**


*Nazwa i adres*  
 Uniwersytet Ekonomiczny w Poznaniu  
 al. Niepodległości 10, 61-875 Poznań

*Nazwa obiektu i lokalizacja*  
 Budynek D.S. ATOL  
 ul. Andrzejewskiego 11, Poznań

*Poziom*  
 Rzut piętra +2

*Opracował:*  
 Dział Inwestycji i Remontów UEP

<i>Data opracowania</i>	<i>Rev. 1</i>	<i>Rev. 2</i>
12.04.2019 r.		

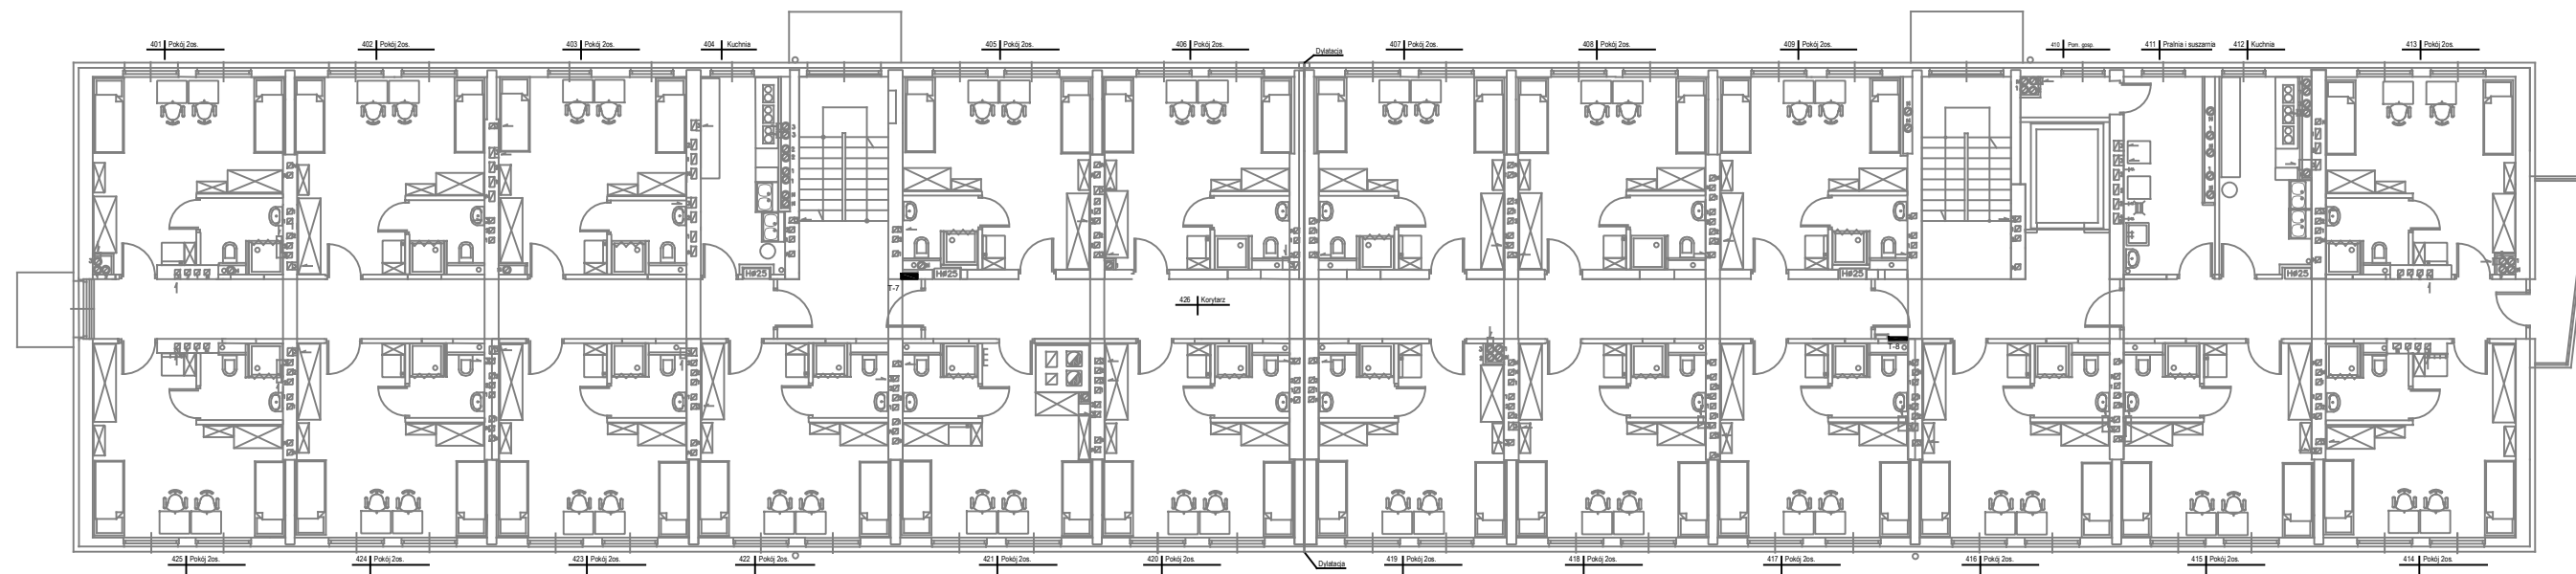

**INWENTARYZACJA  
WENTYLACJI I KLIMATYZACJI**


*Nazwa i adres*  
 Uniwersytet Ekonomiczny w Poznaniu  
 al. Niepodległości 10, 61-875 Poznań

*Nazwa obiektu i lokalizacja*  
 Budynek D.S. ATOL  
 ul. Andrzejewskiego 11, Poznań

*Poziom*  
 Rzut piętra +3

*Opracował:*  
 Dział Inwestycji i Remontów UEP

<i>Data opracowania</i>	<i>Rev. 1</i>	<i>Rev. 2</i>
12.04.2019 r.		

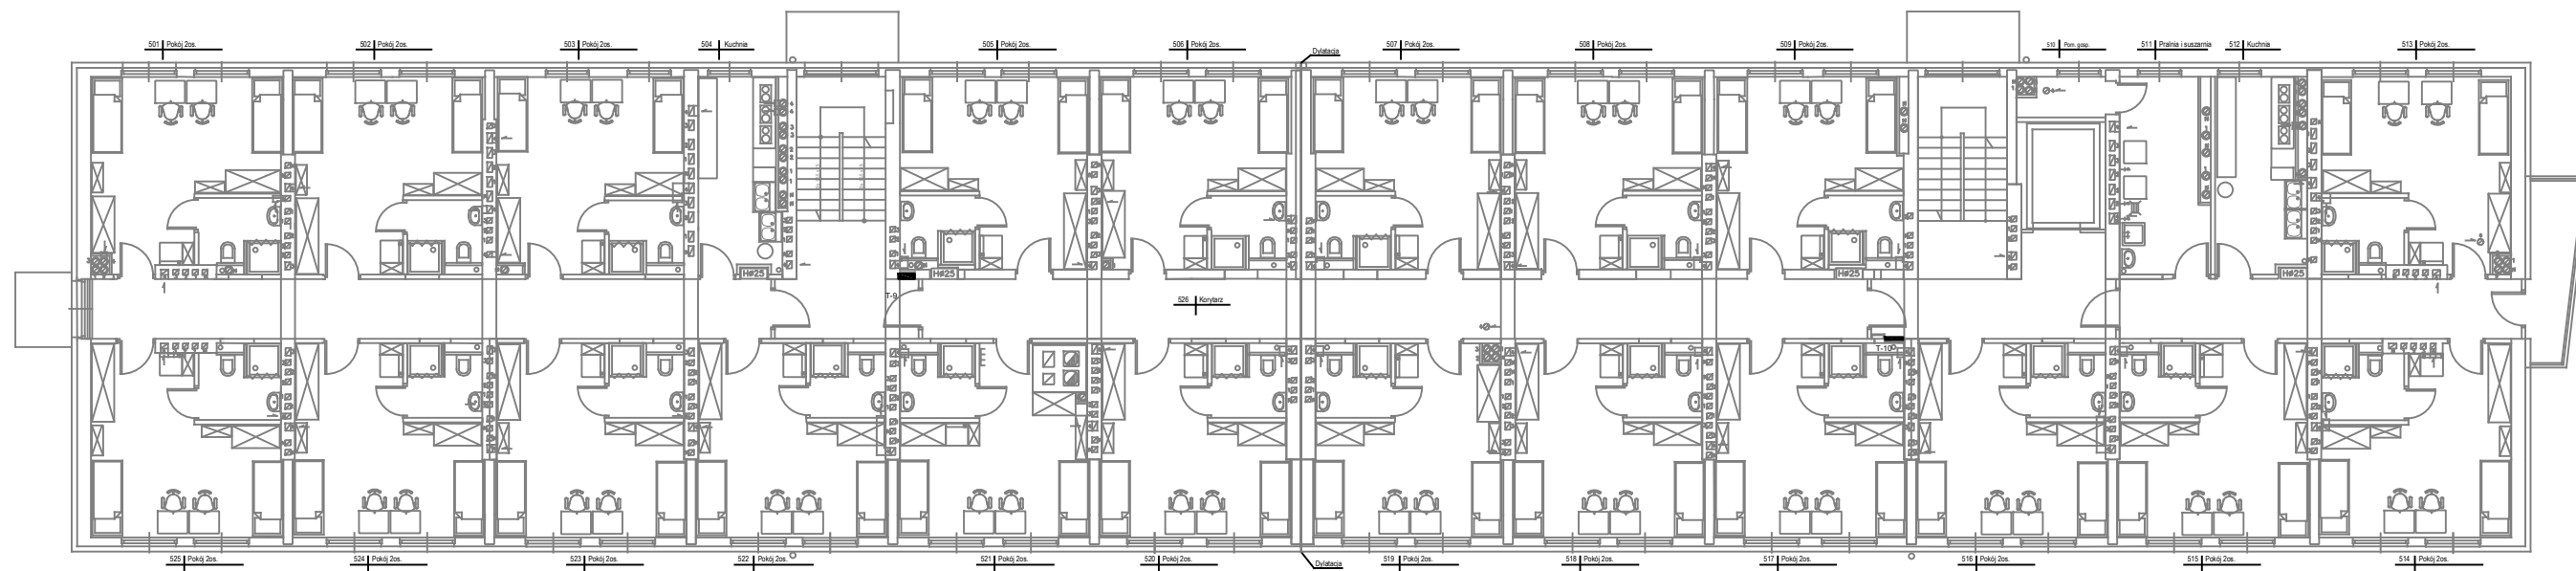

**INWENTARYZACJA  
WENTYLACJI I KLIMATYZACJI**

*Nazwa i adres*  
 Uniwersytet Ekonomiczny w Poznaniu  
 al. Niepodległości 10, 61-875 Poznań


*Nazwa obiektu i lokalizacja*  
 Budynek D.S. ATOL  
 ul. Andrzejewskiego 11, Poznań

*Poziom*  
 Rzut piętra +4

*Opracował:*  
 Dział Inwestycji i Remontów UEP

<i>Data opracowania</i>	<i>Rev. 1</i>	<i>Rev. 2</i>
12.04.2019 r.		



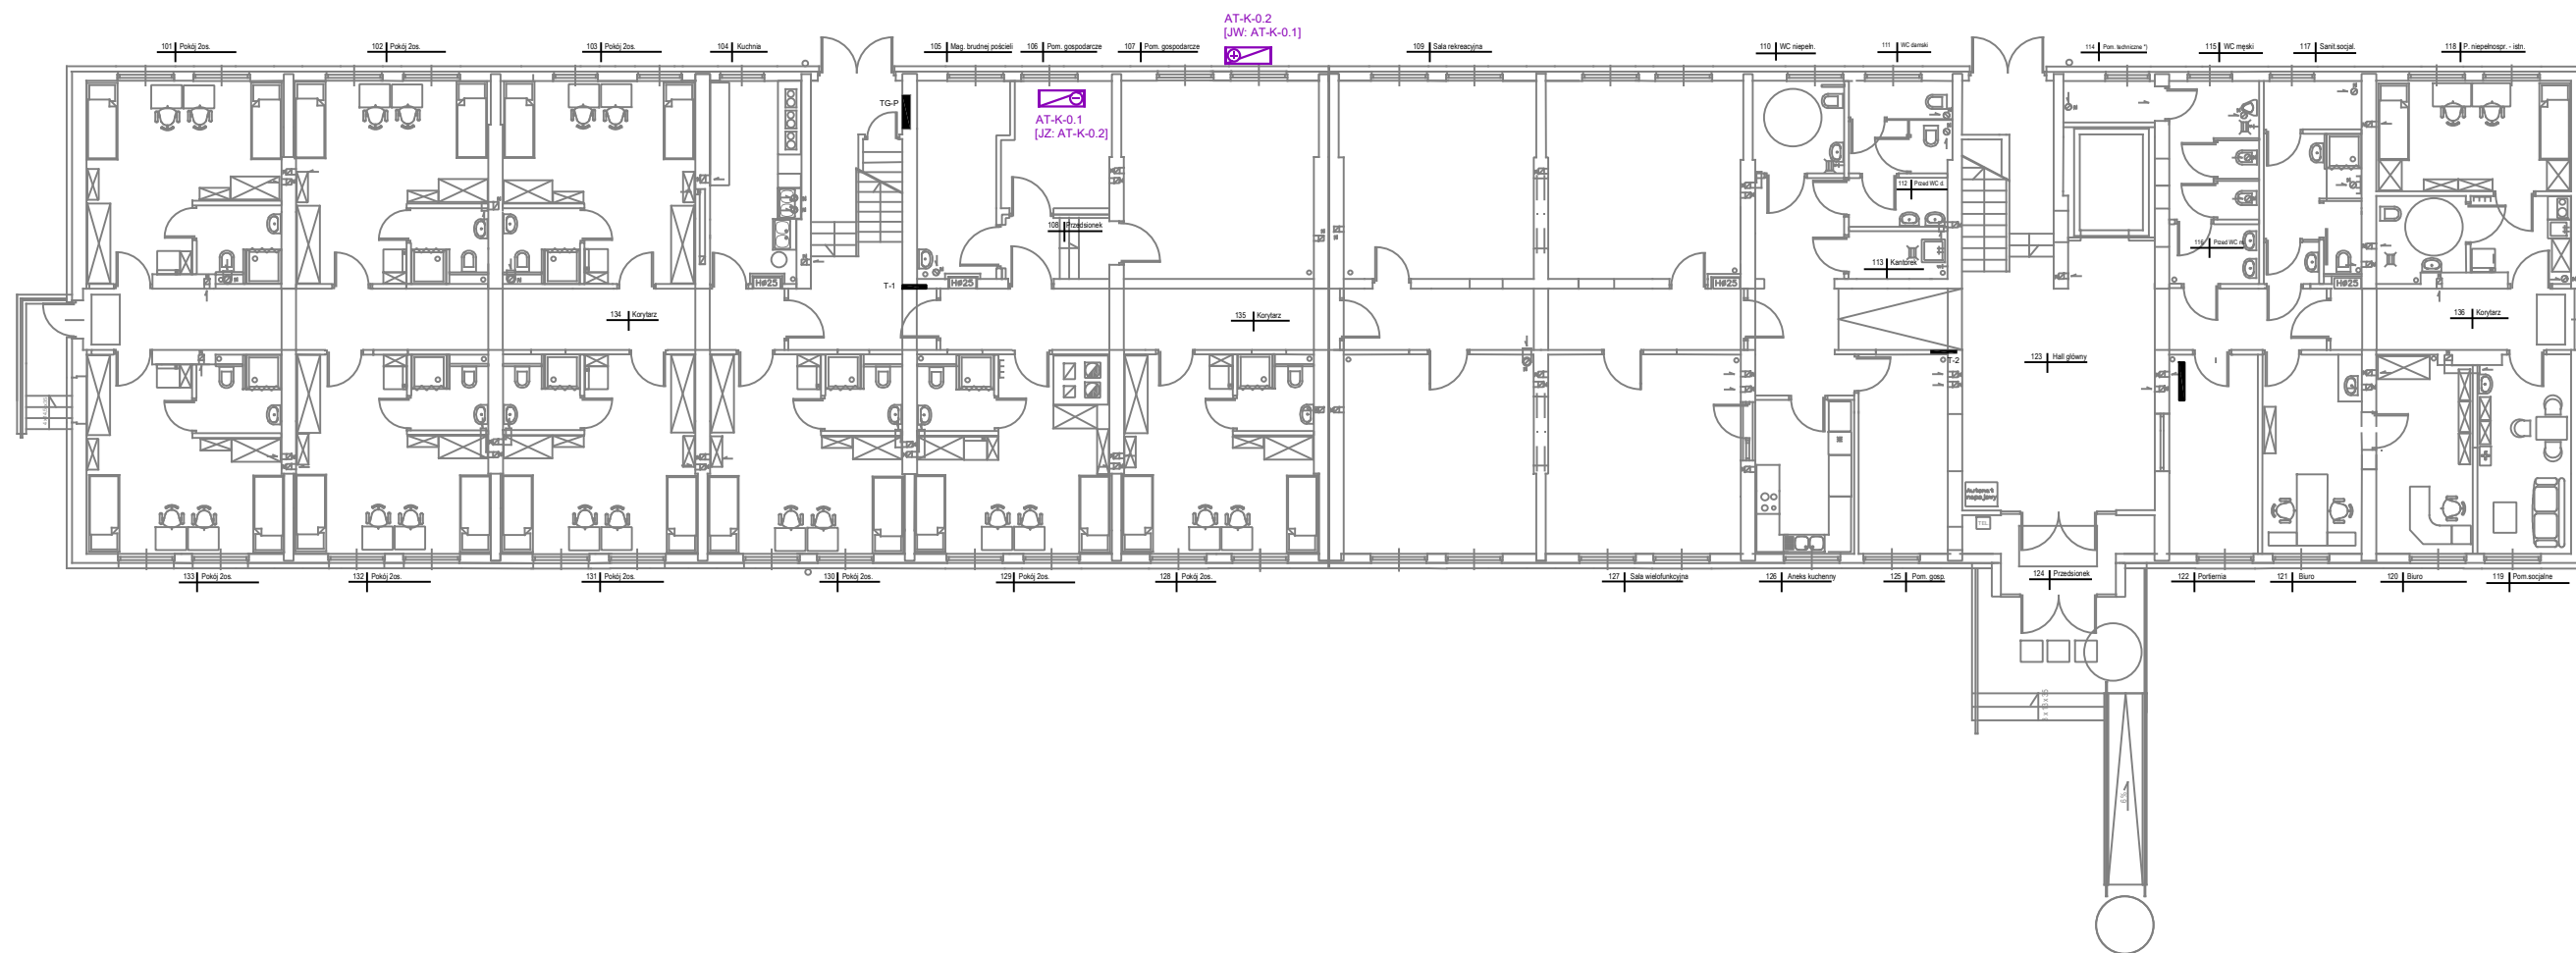

**INWENTARYZACJA  
WENTYLACJI I KLIMATYZACJI**

*Nazwa i adres*  
Uniwersytet Ekonomiczny w Poznaniu  
al. Niepodległości 10, 61-875 Poznań

*Nazwa obiektu i lokalizacja*  
Budynek D.S. ATOL  
ul. Andrzejewskiego 11, Poznań

*Poziom*  
Rzut parteru

*Opracował:*  
Dział Inwestycji i Remontów UEP

<i>Data opracowania</i>	<i>Rev. 1</i>	<i>Rev. 2</i>
12.04.2019 r.		

Nr 2019	OPIS URZADZENIA			DANE TECHNICZNE										LOKALIZACJA URZADZENIA		POMIESZCZENIA OBSLUGIWANE		STEROWANIE		ZASILANIE ELEKTRYCZNE	UWAGI
	Symbol inwentaryz. (na rys.)	Nazwa urządzenia	JEDN. WEWNĘTRZNA Prod / model / nr ser. (z tabliczki znam)	JEDN. ZEWNĘTRZNA Prod / model / nr ser. (z tabliczki znam)	Ilość urz.	Moc chł. [kW]	Rodzaj czynnika chłodniczego	Ilość freonu [kg]	ODP	GWP	ton eqCO2	CRO	Typ filtrów	Ilość filtrów	JEDNOSTKA WEWNĘTRZNA bud / piętro / nr pom	JEDNOSTKA ZEWNĘTRZNA bud / piętro / nr pom	bud. / piętro / nr pom.	wydział katedra osoba kontakt.	Lokalizacja regulatorów		
<b>D.S. ATOL</b>																					
AT-K-1	AT-K-0-1 AT-K-0.2	Klimatyzacja SPLIT AIRWELL serwerownia parter	AIRWELL AWSI-HHF018-N11 3B11527064 jedn. wewn. ścienna	AIRWELL AWAU-YGF018-H11 3B11527022	1+1	3,3	R-410a R-32/125 (50.0/50.0)	1,5	0	2088	3,1	NIE	-	-	DS. ATOL parter serwerownia	DS. ATOL parter elewacja tył	DS. ATOL parter serwerownia	DS. ATOL Jarosław Wojciechowski tel. 61-639-27-36	b.d.	-	DS. ATOL parter serwerownia zasilanie z gniazda 230V