




### Przekrój konstrukcyjny A-A

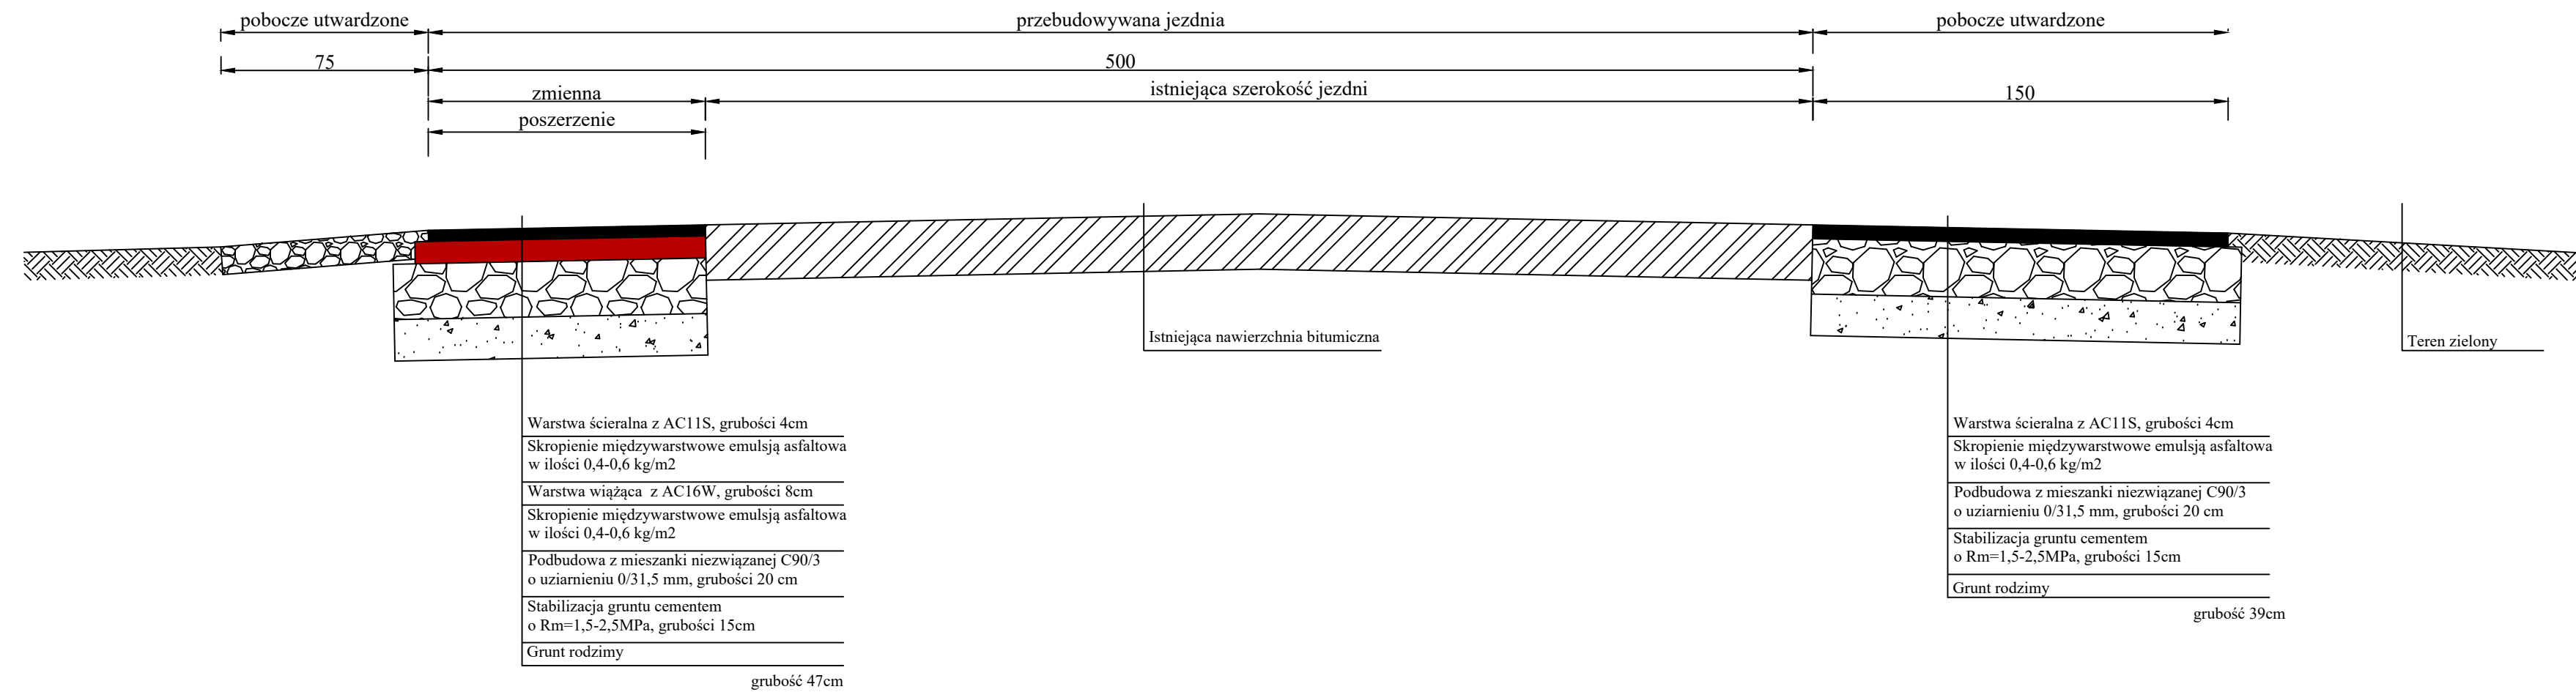

### Przekrój konstrukcyjny B-B

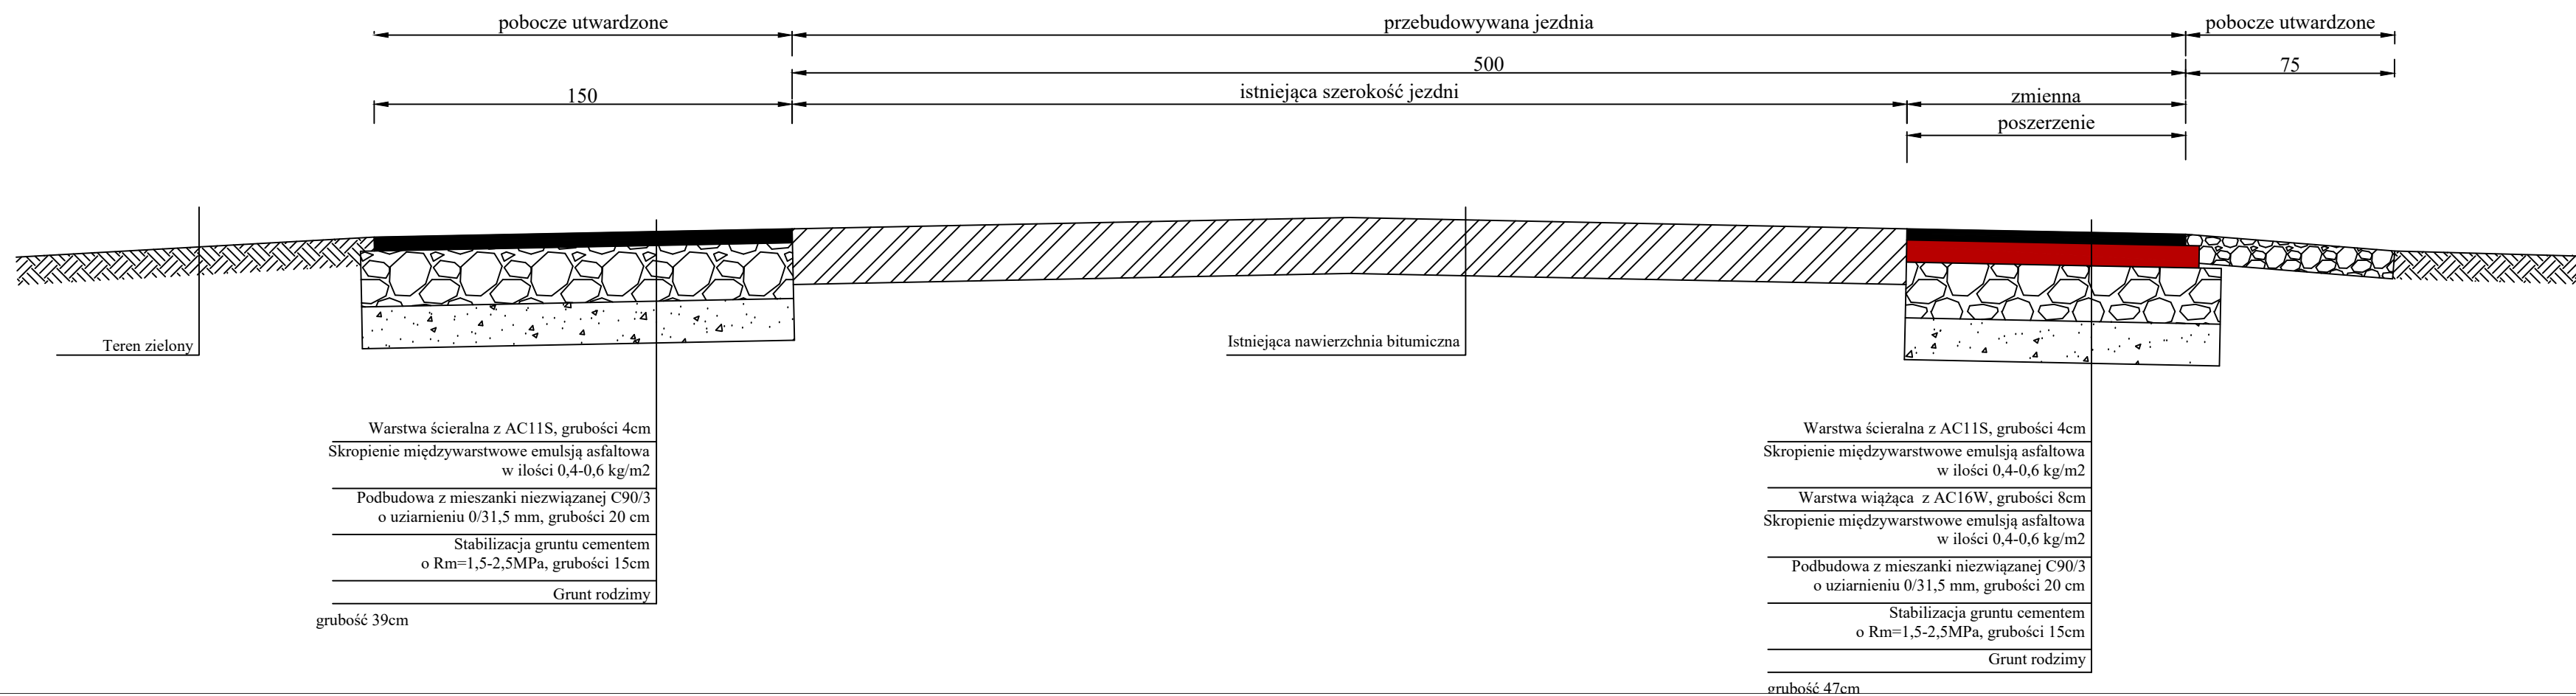

### Przekrój konstrukcyjny przez wyniesione przejście dla pieszych

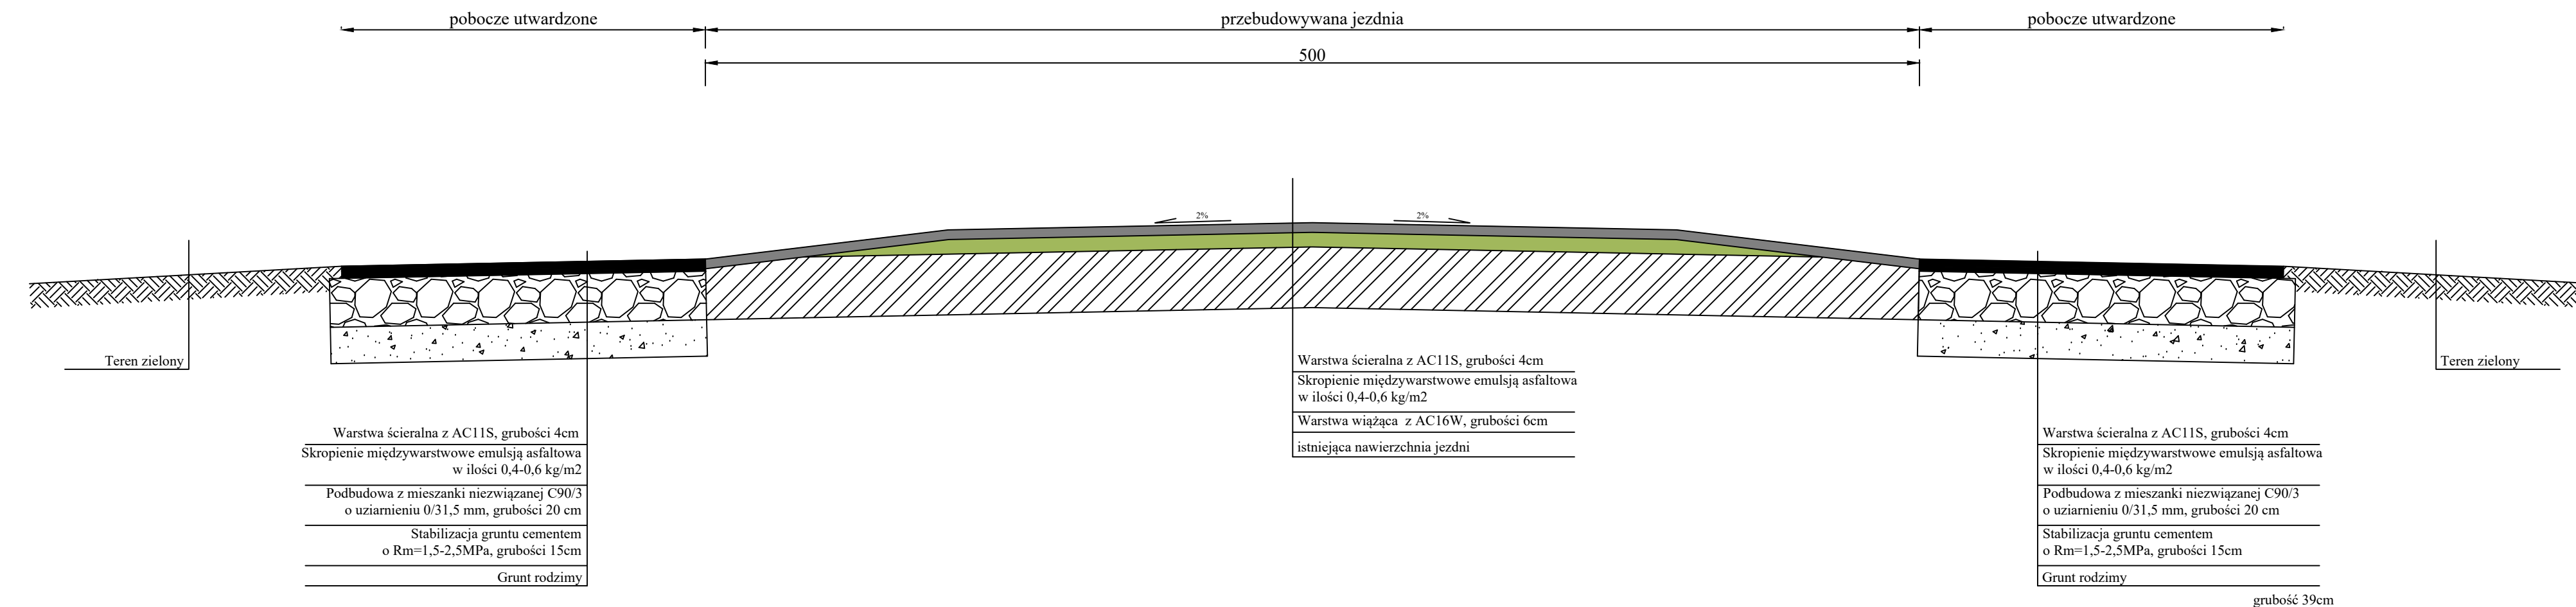

	a-via Adam Ozimina ul. Dębowa 5a 55-120 Oborniki Śląskie	tel. 602470302 NIP. 916-161-86-88
	Inwestor: Gmina Trzebnica pl. J. Piłsudskiego 1 55-100 Trzebnica	
Inwestycja: Przebudowa drogi ul. Sportowej w Księginicach		
Temat rysunku: Przekroje konstrukcyjne		
Lokalizacja: droga gminna dz. nr 215 AM-1 obr Księginice (0018) Gmina Trzebnica (022003-5)		
Branża: Drogi	Studium: Projekt budowlany	
Projektował: mgr inż. Adam Ozimina	Uprawnienia: DOŚ/0345/PBD/17	Podpis
Skala: 1:20	Data: Listopad 2022r.	Nr rysunku 3