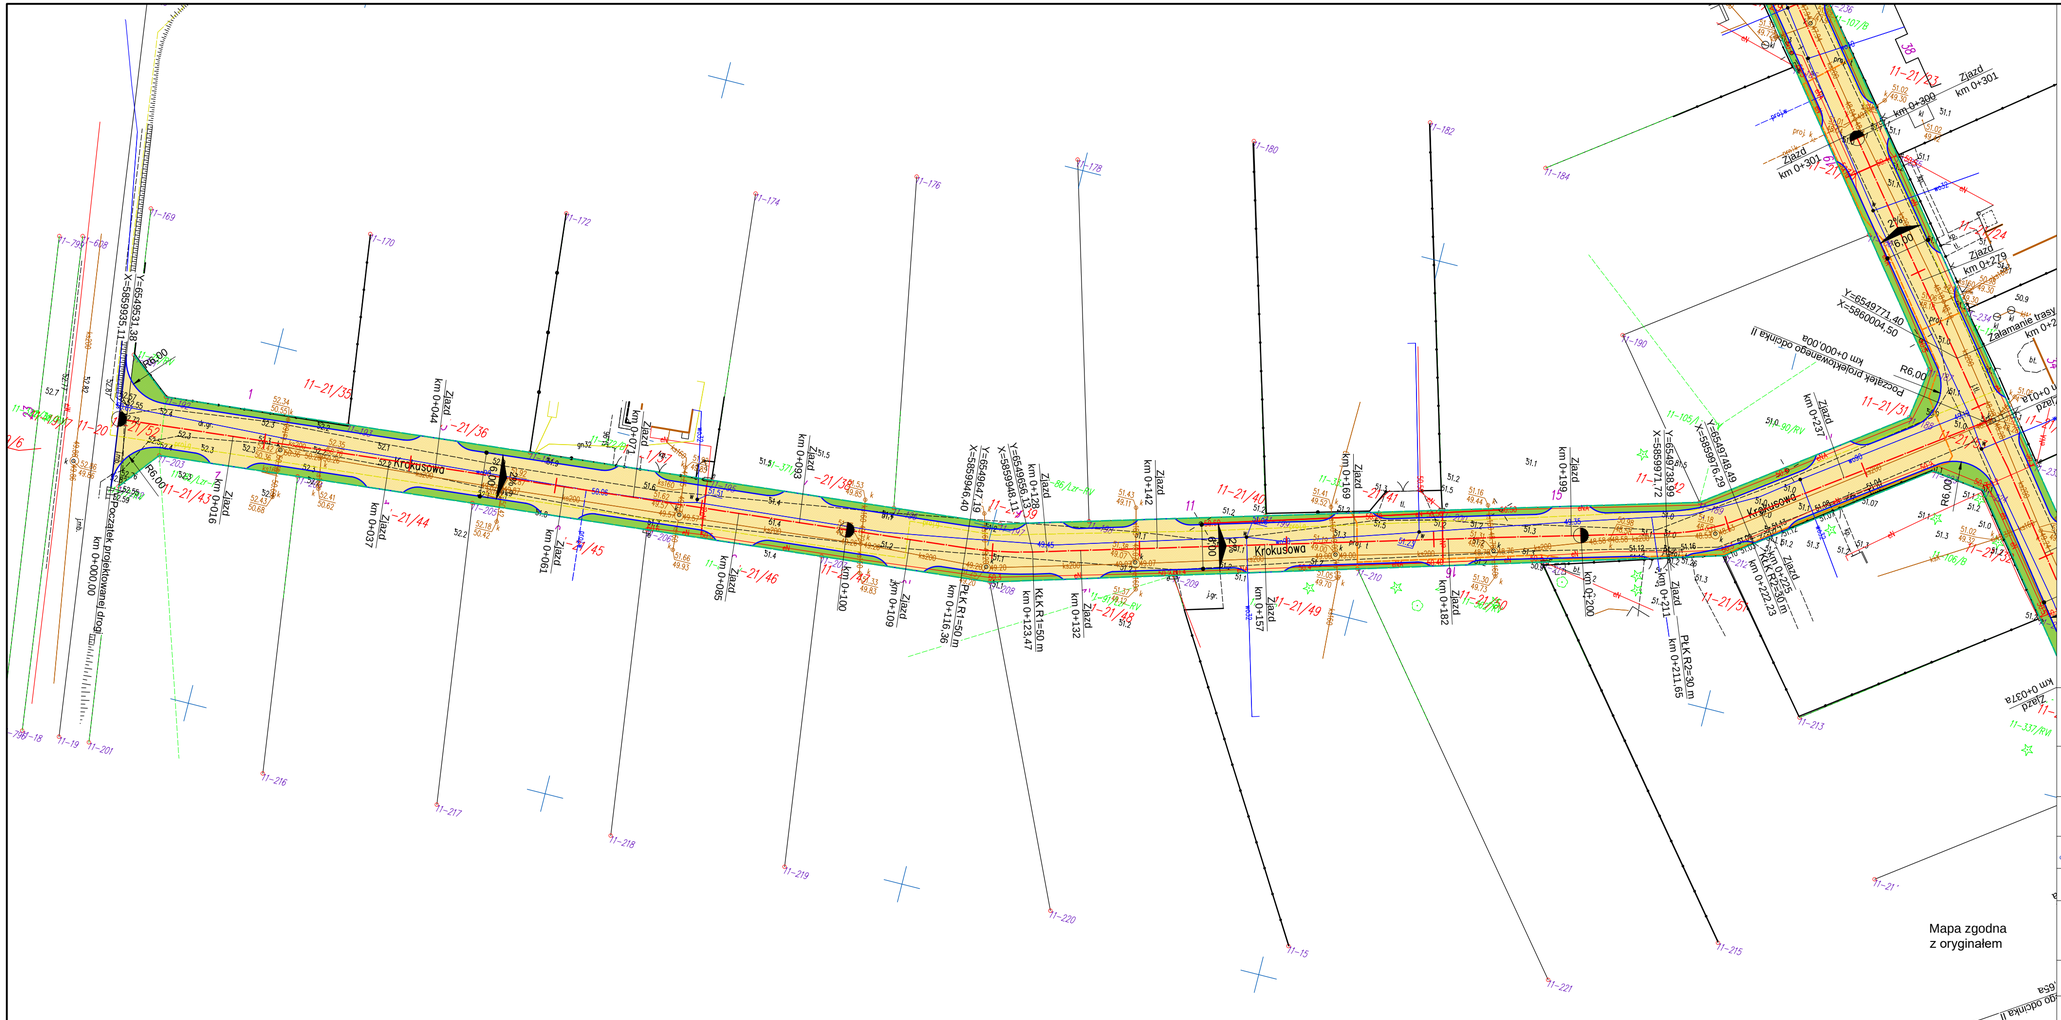

N

W E

S

LEGENDA:

- Granice pasa drogowego
- Oś drogi
- Opornik betonowy 12x25x100 cm
- Nawierzchnia z kostki brukowej betonowej
- Tereny zielone

Nazwa inwestycji:	Przebudowa ulicy Krokusowej w miejscowości Odolion
Lokalizacja:	Województwo kujawsko - pomorskie, powiat aleksandrowski, gmina Aleksandrów Kujawski, miejscowość Odolion
Inwestor:	Gmina Aleksandrów Kujawski
Stadium dokumentacji:	Projekt Zagospodarowania Terenu
Nazwa arkusza:	Projekt Zagospodarowania Terenu
Biuro projektowe:	Usługi Drogowe Usługi Drogowe Sergiusz Makowski ul. Wiejska 89, 87-800 Włocławek tel. 785 46 12 73 e-mail.: usługi.drogowe@gmail.com www.facebook.com/usługi.drogowe
Projekant:	mgr inż. Sergiusz Makowski uprawnienia budowlane nr KUP/0134/PWOD/12 do projektowania i kierowania robotami budowlanymi bez ograniczeń w specjalności drogowej
Podpis:	

Branża:	Skala:	Data:	Nr arkusza:
DROGOWA	1:500	15.07.2021 r.	2.1