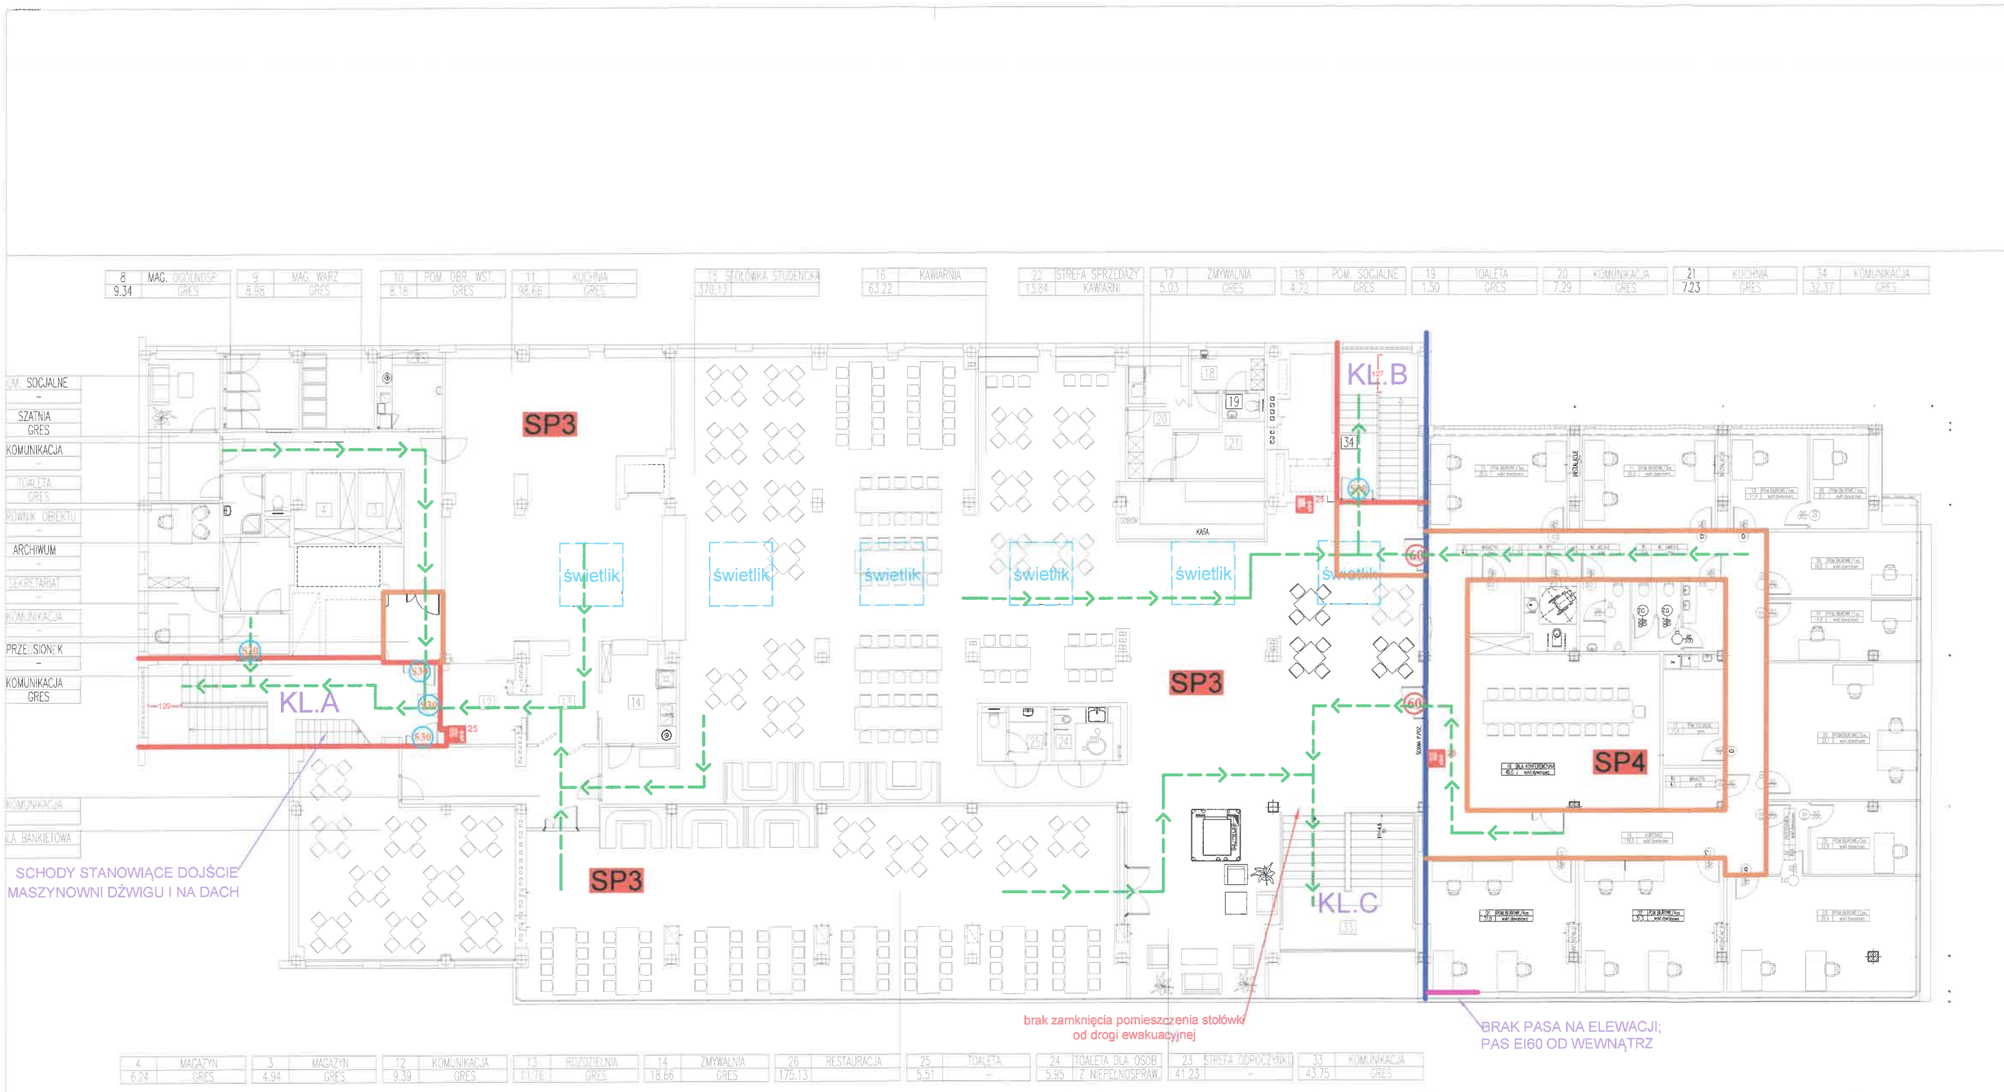

LEGENDA:

- 30 — DRZWI EI 30
- 60 — DRZWI EI 60
- S — DRZWI DYMOSZCZELNE
- S30 — DRZWI EI 30 DYMOSZCZELNE
- S60 — DRZWI EI 60 DYMOSZCZELNE
- ŚCIANA PPOŻ. EI 30
- ŚCIANA PPOŻ. EI 60
- ŚCIANA PPOŻ. REI 60
- ŚCIANA PPOŻ. REI 120
- KIERUNKI EWAKUACJI
- HYDRANT WEWNĘTRZNY 25
- HYDRANT WEWNĘTRZNY 52

KOMENDA WOJEWÓDZKA
PAŃSTWOWEJ STRAŻY POŻARNEJ
w Warszawie
WYDZIAŁ PRZECIWDZIAŁANIA ZAGROŻENIOM
ul. Domaniewska 40, 02-672 Warszawa
Załącznik do postanowienia
WPZ 5280.107.6 2023

WSZELKIE PRAWA ZASTRZEŻONE
Kopiowanie, publikacja oraz wszelkie inne formy wykorzystania projektu bez zgody autorów będą naruszeniem przepisów wynikających z Ustawy o Ochronie Praw Autorskich. Dz.U.24/1994, poz.83, Art.115-118.

PROTECT TADEUSZ CISEK I WSPÓLNICY SPÓŁKA KOMANDYTOWA
UL. GEN. KLEMENSA STANISŁAWA RUDNICKIEGO 3A /13 H
01-858 WARSZAWA
tel. +48 22 646 06 94; protect@protect.pl; www.protect.pl

Temat:

EKSPERTYZA STANU OCHRONY PRZECIWPOŻAROWEJ
w trybie: § 2 ust. 3a Rozporządzenia Ministra Infrastruktury z dnia 12.04.2002 r. w sprawie warunków technicznych jakim powinny odpowiadać budynki i ich usytuowanie (Dz. U. z 2022 r., poz. 1225) oraz Art. 71.2a Prawa Budowlanego (teks jednolity Dziennik Ustaw z dnia 3 sierpnia 2020 r poz.1333)

Obiekt:

BUDYNEK STOŁÓWKI CENTRALNEJ
POLITECHNIKI WARSZAWSKIEJ
ul. Rektorska 2, Warszawa

Nazwa rysunku:

RZUT PIĘTRA

Autorzy:	Uprawnienia:	Podpis:
mgr inż. Lesław Dec Rzeczoznawca ds. zabezpieczeń ppoż.	325/85	
dr hab. inż. arch. Adam Baryłka Rzeczoznawca budowlany	RZE/W/0054/14	
Opracowanie rysunków:	**Uprawnienia:**	**Podpis:**
mgr inż. Alicja Berner inżynier		
mgr inż. Tomasz Cisek inżynier pożarnictwa		

Skala:	Numer:	Wersja:	Data:
1:200	03	--	02.2024