

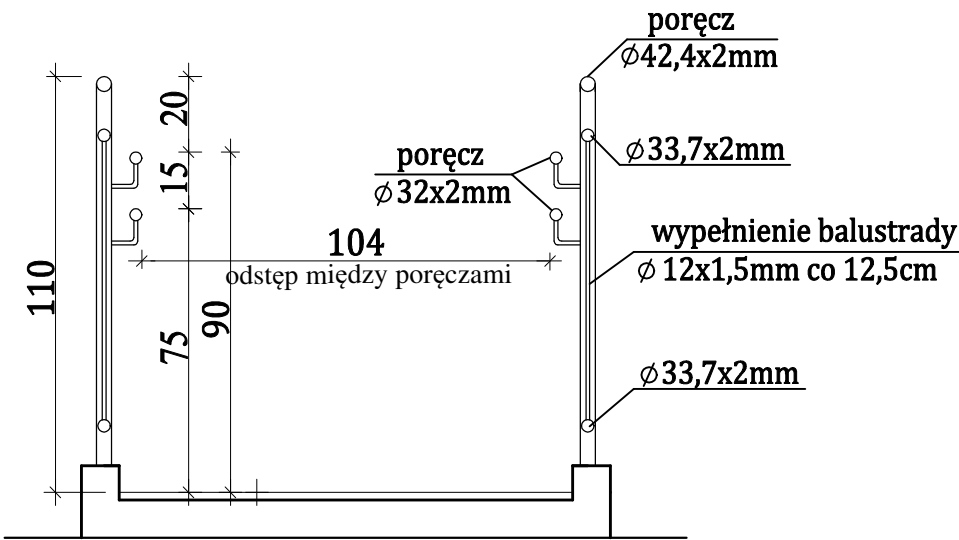
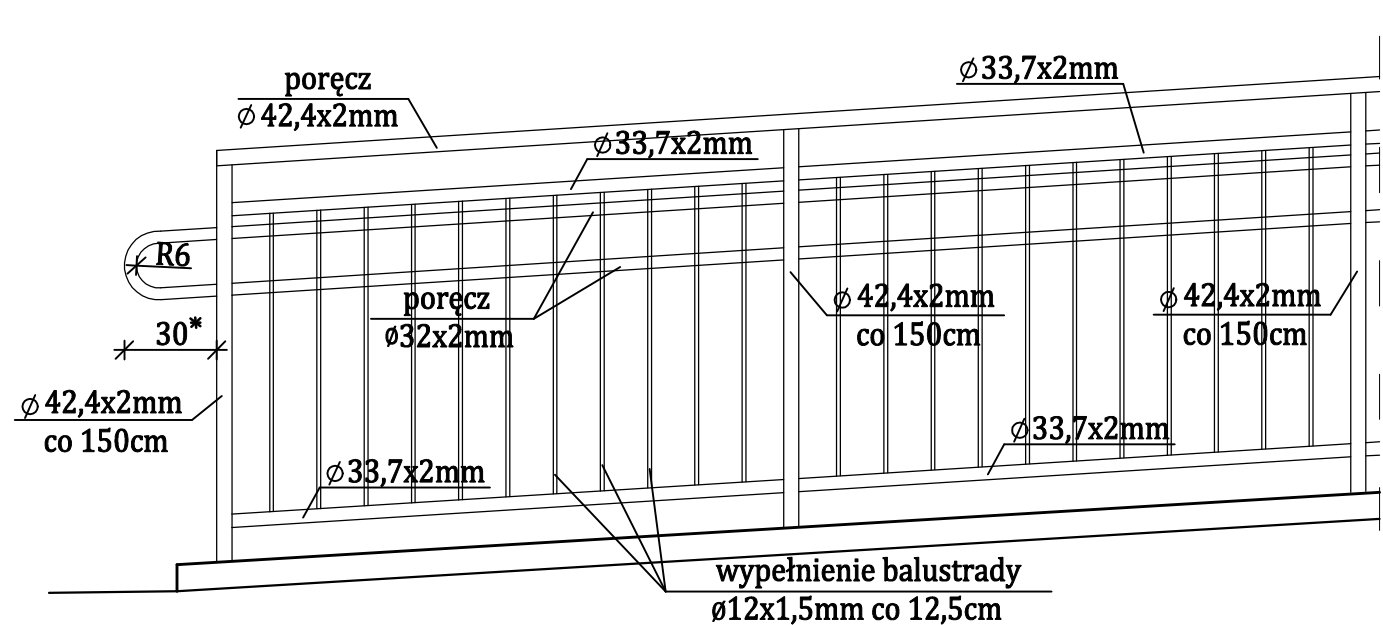
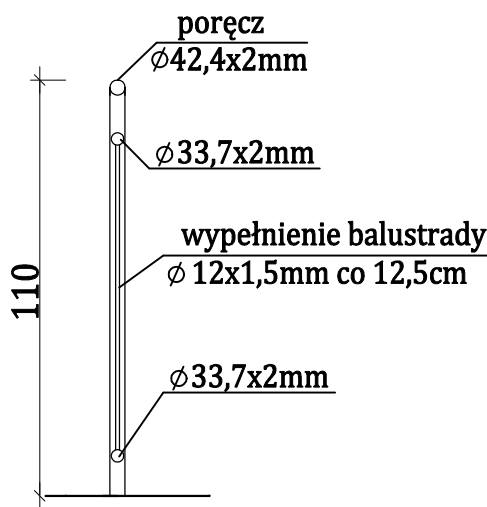


PROJEKTOWANA BALUSTRADA W OBRĘBIE PODJAZDU DLA NIEPEŁNOSPRAWNYCH

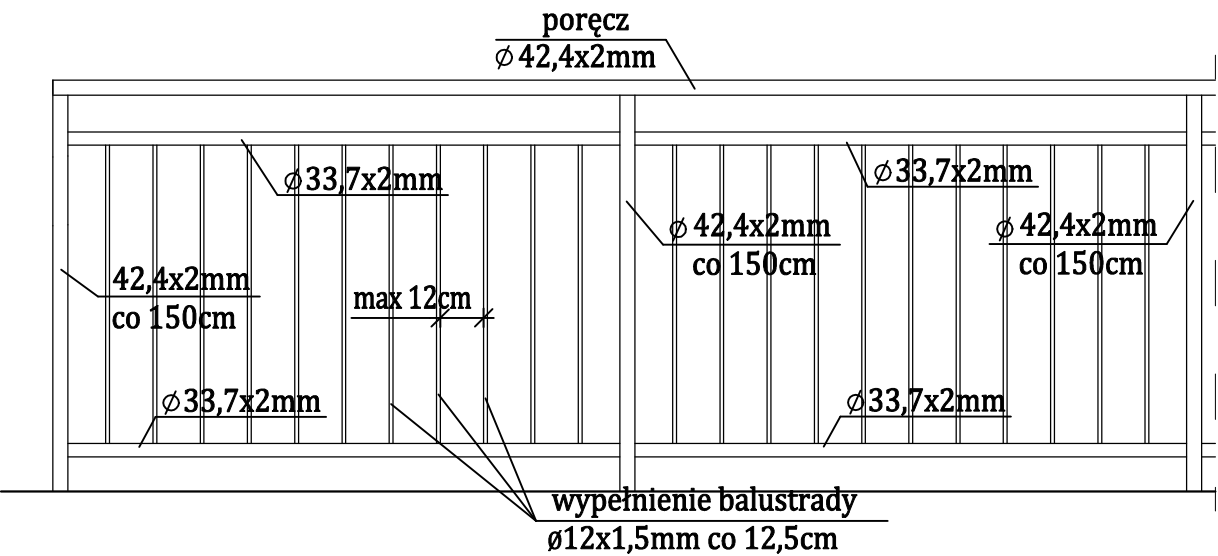

LEGENDA:
* poręcze przed ich początkiem i za końcem należy przedłużyć o 30cm oraz zakończyć w sposób zapewniający bezpieczne użytkowanie

PROJEKTOWANA BALUSTRADA W OBRĘBIE CHODNIKÓW I SCHODÓW

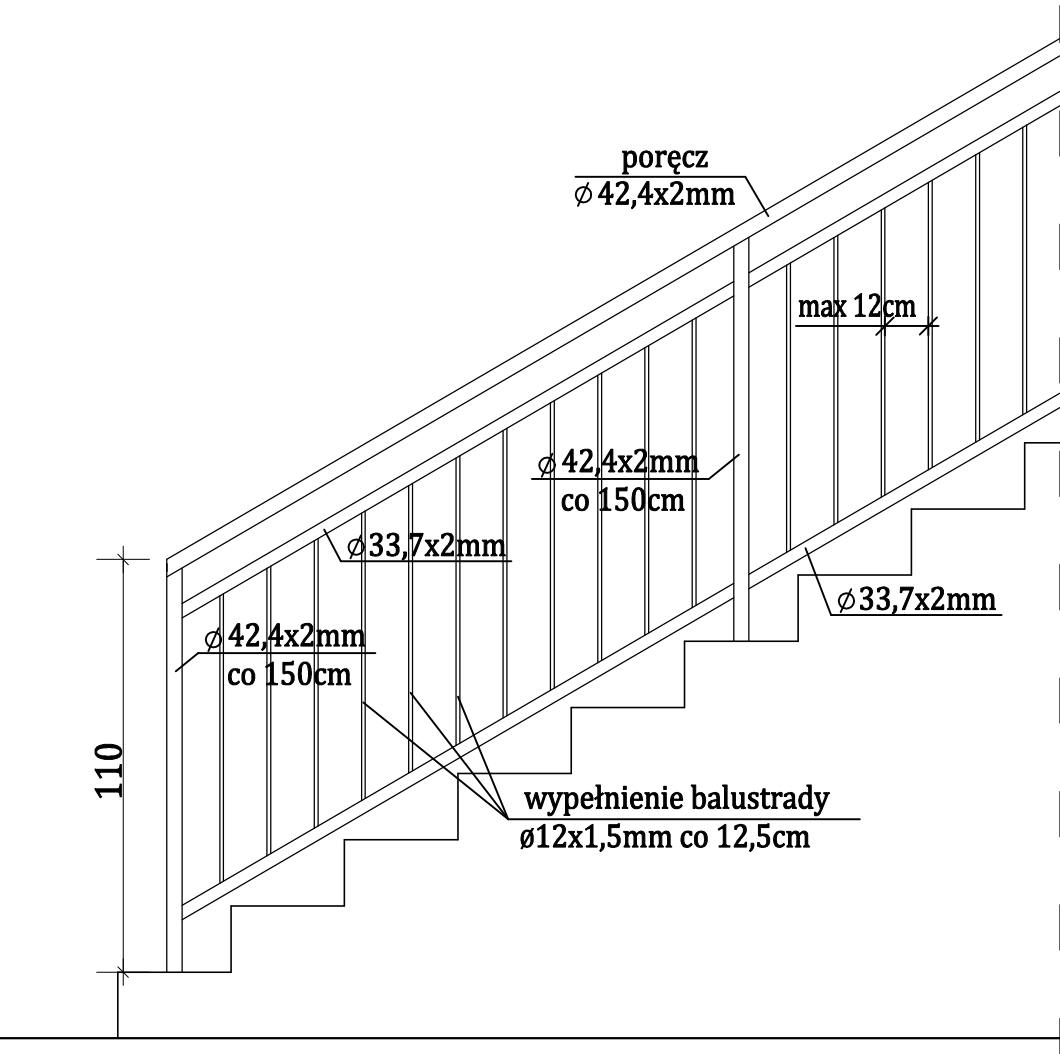

Pracownia Projektowa "KONSTRUKTOR" siedziba: ul. Wojska Polskiego 5, 58-160 Świebodzice biuro: ul. Broniewskiego 1B, 58-309 Wałbrzych				
Projektant:	mgr inż. Piotr Rajca	NBGP.V 7342/3/75/98		Data: 12.01.2022r.
Asystent:	mgr inż. Piotr Drązek			Stadium: PW
Temat:	Zagospodarowanie dwóch placów przy ul. Skalników oraz przy ul. Głównej na terenie gminy Czarny Bór, działka nr 577/4, 807, 394/31, 394/38, 394/40, 394/41, 394/42, 395/3, 395/4, 395/5, 395/6, 399/4, 399/5, 399/8, 399/9, 400/1, obręb Czarny Bór			Skala: 1:20
Inwestor:	Gmina Czarny Bór ul. Główna 18, 58-379 Czarny Bór			Nr. rys.: 3
Tytuł rys.:	Projektowane balustrady stalowe			
Zastrzega się wszelkie prawa wynikające z Ustawy o prawie autorskim. Rysunek niniejszy nie może być w całości lub w części przerysowany, uzupełniony lub odstępiony komukolwiek, bez pisemnej zgody firmy projektowej				