

MAPA DO CELÓW PROJEKTOWYCH
 skala 1:500
 woj.: kujawsko-pomorskie powiat: żniński
 Gmina: Żnin (W) 041906_5
 Obręb: Cerekwica 0006
 dz.: 346 pow.: 1.1798 ha

granice działek wkslono na podstawie danych ewidencyjnych
 k.m.: 1

I.D.: GN.6640.1470.2019

mapa stanowi pochodną ark. mapy. 364.121.254.1

sekcja mapy: 6.187.17.25.4.1

osnowa pozioma układ 2000, strefa: 6

osnowa wysokościowa układ Kronsztadt 86


data opracowania: 19.09.2019r.

data wywiadu terenowego: 19.09.2019r.

--- zakres opracowania
 żywopiół

USŁUGI GEODEZYJNE
 mgr inż. Mikołaj Nowak
 ul. Różana 12a
 88-400 ŻNIN
 NIP 562-165-37-87
 tel 604 246 348

GEODETA
 mgr inż. Mikołaj Nowak
 upr. zawodowe nr 22175

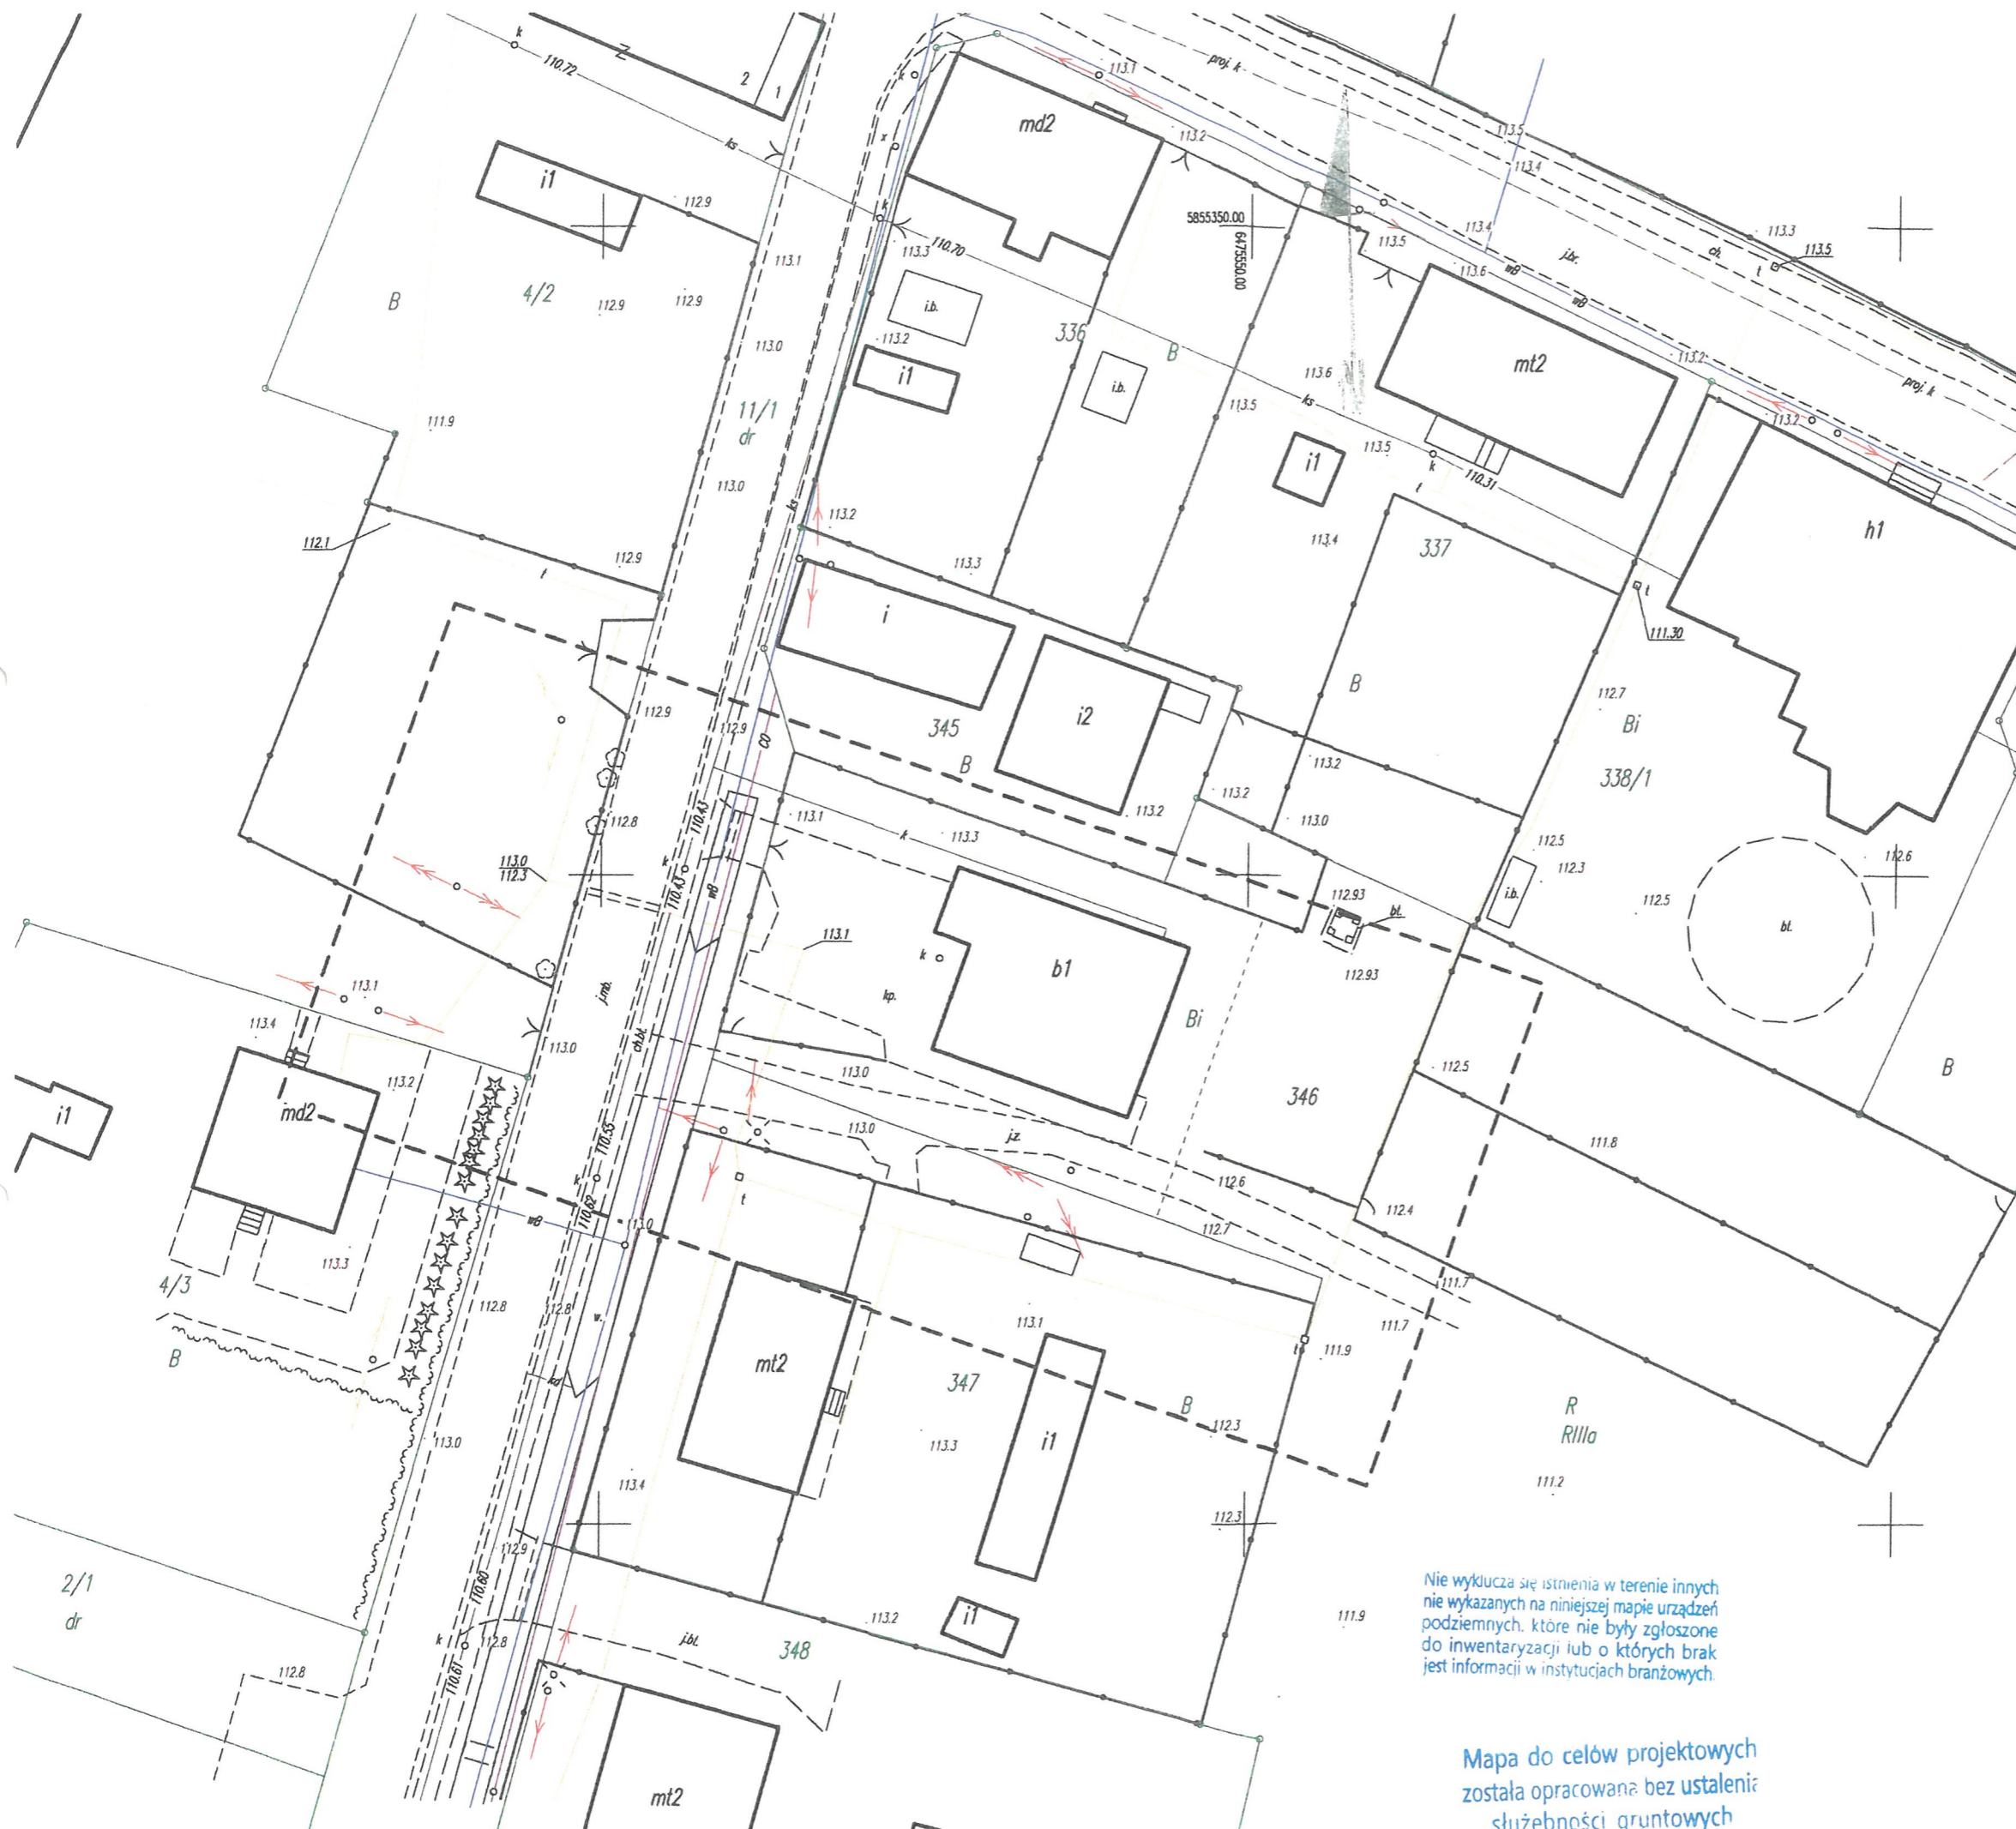

nie wyklucza się istnienia w terenie innych
 nie wykazanych na niniejszej mapie urządzeń
 podziemnych, które nie były zgłoszone
 do inwentaryzacji lub o których brak
 jest informacji w instytucjach branżowych.

Mapa do celów projektowych
 została opracowana bez ustalenia
 służebności gruntowych

Podpisując się, że niniejszy dokument został opracowany w wyniku prac geodezyjnych i kartograficznych, których rezultaty zawiera operat techniczny wpisany do ewidencji materiałów państwowych zasobu geodezyjnego i kartograficznego	
Organ prowadzący państwowy zasób geodezyjny i kartograficzny	STAROSTA ŻNIŃSKI
Identyfikator ewidencyjny materiału zasobu - operatu technicznego	P.0419.20...19, 1138
Data wpisania operatu technicznego do ewidencji materiałów zasobu	10.09.2019
Imię, nazwisko i podpis osoby reprezentującej organ	z up. STAROSTY

Anna Chmielewska
 INSPEKTOR
 Wydział Geodezji i Kartografii,
 Katastru i Nieruchomości