


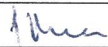

**BUDOWA PRZYDOMOWEJ
OCZYSZCZALNI ŚCIEKÓW O
WYDAJNOŚCI DO 5m³/dobę
BEZ WPROWADZANIA DO WÓD
POWIERZCHNIOWYCH
W MIEJSCOWOŚCI
MIĘDZYLEŚ działka ew. nr 934/1.**

OBIEKT	Przydomowa oczyszczalnia ścieków.
LOKALIZACJA	Międzyłeś dz. ew. nr 934/1.
CPV:	Roboty w zakresie oczyszczania ścieków 45232421-9
INWESTOR:	GMINA POŚWIĘTNE UL. Krótka 1 05 – 326 Poświętne
FAZA:	Dokumentacja techniczna do dokonania zgłoszenia wykonania robót budowlanych.
Branża:	Sanitarna
Opracował:	inż. Jacek Malinowski 
Data opracowania:	wrzesień 2023 roku
Prawa autorskie:	Zastrzeżone zgodnie z art. 1 o Prawie Autorskim (Dz. U. Nr 24, poz. 83 z dn. 23.02.1994 r. z póź. zm.)

G.IV-7224-S-46-3/95

URZĄD GMINY w Poświętnem
Wpłynęło dnia 1995.10.19.

Nr. _____ Zal. _____

DECYZJA

Na podstawie art.18 ust.1 ustawy z dnia 10 maja 1990 r. Przepisy wprowadzające ustawę o samorządzie terytorialnym i ustawę o pracownikach samorządowych /Dz.U.Mr 32 poz.191 i Nr 43 poz.253/ w związku z art.5 ust.1 tej ustawy

- s t w i e r d z a m nabycie przez GMINĘ POŚWIĘTNE
z mocy prawa nieodpłatnie własność nieruchomości oznaczonej w ewidencji gruntów
obręb Międzyłże działka (i) 934/1, 933/1, 933/2, 933/3
uregulowanej w księdze wieczystej Nr 48013 zgodnie ze sporządzonym
spisem opisanej w karcie inwentaryzacyjnej Nr 13 stanowiącej
integralną część niniejszej decyzji.

UZASADNIENIE

Sporządzony spis inwentaryzacyjny mienia ogólnonarodowego /państwowego/, obejmujący nieruchomość opisaną w załączonej karcie inwentaryzacyjnej był wyłożony do publicznego wglądu w siedzibie Zarządu Gminy Poświętne od dnia 10.01.1991r. do dnia 14.02.1991r. o wyłożeniu spisu inwentaryzacyjnego do publicznego wglądu i możliwości zgłoszenia zastrzeżeń do Komisji Inwentaryzacyjnej zainteresowane jednostki i osoby zostały powiadomione poprzez wywieszenie informacji na tablicach ogłoszeń w siedzibie Urzędu Gminy oraz w poszczególnych wsiach.

Zastrzeżenia nie zostały złożone.

Prawomocna decyzja o stwierdzeniu nabycia własności stanowi podstawę do wpisu w księdze wieczystej. Decyzja nie narusza prawa wieczystego użytkowania i innych praw związanych z tą nieruchomością.

Od niniejszej decyzji przysługuje stronom odwołanie do Krajowej Komisji Uwłaszczeniowej, które można złożyć za pośrednictwem w ciągu 14 dni od dnia otrzymania decyzji.

Otrzymują:

1. Zarząd Gminy Poświętne,
2. a/a.-

Opracowała: st. insp. K.Skorynko
tel. 44-31-89

w/z **WOJEWODY**

Włodzisław Pawlak
WICEWOJEWODA

[Strona główna](#)[Elektroniczne Księgi Wieczyste](#)[Wyszukiwanie Księgi Wieczystej](#)

Wynik wyszukiwania księgi wieczystej

UWAGA ! Poniższa informacja nie stanowi treści księgi wieczystej. Ujawnione niżej wybrane elementy księgi służą do jej identyfikacji. Treść księgi wieczystej jest dostępna po wybraniu odpowiedniego przycisku w sekcji „Przeglądanie treści księgi wieczystej”.

Numer księgi wieczystej	WA1W/00047664/5
Typ księgi wieczystej	NIERUCHOMOŚĆ GRUNTOWA
Oznaczenie wydziału prowadzącego księgę wieczystą	IV WYDZIAŁ KSIĄG WIECZYSTYCH WOŁOMIN
Data zapisania księgi wieczystej	2008-10-28
Data zamknięcia księgi wieczystej	---
Położenie	MAZOWIECKIE, WOŁOMIŃSKI, POŚWIĘTNE, MIĘDZYŁEŚ, MIĘDZYŁEŚ 11B
Właściciel / użytkownik wieczysty / uprawniony	GMINA POŚWIĘTNE

Przeglądanie treści księgi wieczystej

1 2 

Dział I-O	Dział I-Sp	Dział II	Dział III	Dział IV
------------------	-------------------	-----------------	------------------	-----------------

DZIAŁ I-O - OZNACZENIE NIERUCHOMOŚCI

		Nr podstawy wpisu
Numer bieżący nieruchomości	4	1, 2

Działki ewidencyjne

Lp. 1.	---	Nr podstawy wpisu
Numer działki	933/3	1, 2, 5
Położenie (numer porządkowy / województwo, powiat, gmina, miejscowość)	Lp. 1. 1 MAZOWIECKIE, WOŁOMIŃSKI, POŚWIĘTNE, MIĘDZYLEŚ	
Lp. 2.	---	Nr podstawy wpisu
Numer działki	933/4	1, 2, 5
Położenie (numer porządkowy / województwo, powiat, gmina, miejscowość)	Lp. 1. 1 MAZOWIECKIE, WOŁOMIŃSKI, POŚWIĘTNE, MIĘDZYLEŚ	
Lp. 3.	---	Nr podstawy wpisu
Numer działki	934/1	1, 2, 5
Identyfikator działki	143408_2.0011.934/1	
Obręb ewidencyjny (numer, nazwa)	143408_2.0011, MIĘDZYLEŚ	
Położenie (numer porządkowy / województwo, powiat, gmina, miejscowość)	Lp. 1. 1 MAZOWIECKIE, WOŁOMIŃSKI, POŚWIĘTNE, MIĘDZYLEŚ	
Nazwa	MIĘDZYLEŚ 11B	
Sposób korzystania	R - GRUNTY ORNE	

		Nr podstawy wpisu
Obszar całej nieruchomości	0,2654 HA	1, 2

Komentarz do migracji

		Nr podstawy wpisu
Wpisy lub części wpisów, ujawnione w księdze wieczystej w toku migracji, które zawierają treść nie objętą strukturą księgi wieczystej lub projekty wpisów przeniesione z dotychczasowej księgi wieczystej	W ŁAMIE 5 (SPOSÓB KORZYSTANIA) ISTNIEJE WPIS O TREŚCI: ZABUDOWANA;	---
Ostatni numer aktualnego lub wykreślonego wpisu w danym dziale w dotychczasowej księdze wieczystej	4	

Nr podstawy wpisu	
1	MAPA I REJESTR GRUNTÓW (podstawa oznaczenia) DZ. KW.//00006478/99/, 1999-12-01 00:00:00, 2000-01-06 00:00:00, NIE (rodzaj i numer dziennika, chwila wpływu, chwila wpisu, czy z urzędu)
2	MAPA PODZIAŁU (podstawa oznaczenia) DZ. KW.//00006478/99/, 1999-12-01 00:00:00, 2000-01-06 00:00:00, NIE (rodzaj i numer dziennika, chwila wpływu, chwila wpisu, czy z urzędu)
5	WYPIS Z REJESTRU GRUNTÓW , 2020-12-16, STAROSTA WOŁOMIŃSKI, WOŁOMIN; 25 (podstawa oznaczenia, data sporządzenia, nazwa organu, siedziba organu; położenie dokumentu - numer karty akt) DZ. KW./WA1W/00001234/21/001, 2021-01-18 13:48:00, 2021-05-21-12.24.22.412018, TAK, 24 (rodzaj i numer dziennika, chwila wpływu, chwila wpisu, czy z urzędu, położenie wniosku - numer karty akt)

Dział I-O	Dział I-Sp	Dział II	Dział III	Dział IV
-----------	------------	----------	-----------	----------

DZIAŁ II - WŁASNOŚĆ

Właściciele

Lp. 1.	---				Nr podstawy wpisu
Lista wskazań udziałów w prawie (numer udziału w prawie/ wielkość udziału/rodzaj wspólności)	Lp. 1.	1	1 / 1	---	3, 4
Jednostka samorządu terytorialnego (związek międzygminny) (Nazwa)	GMINA POŚWIĘTNE				

DOKUMENTY BĘDĄCE PODSTAWĄ WPISU / DANE O WNIOSKU

Nr podstawy wpisu	
3	POSTANOWIENIE O ZASIEDZENIE , NS 450/95, 1995-07-11, SĄD REJONOWY W MIŃSKU MAZOWIECKIM (rodzaj i przedmiot orzeczenia, sygnatura akt, data wydania orzeczenia, nazwa sądu) DZ. KW./00004505/95/, 1995-09-28 00:00:00, 1995-10-04 00:00:00, NIE (rodzaj i numer dziennika, chwila wpływu, chwila wpisu, czy z urzędu)
4	DECYZJA , 1995-10-17, WOJEWODA SIEDLECKI (przedmiot decyzji, data wydania decyzji, oznaczenie organu) DZ. KW./00005449/95/, 1995-11-07 00:00:00, 1995-11-20 00:00:00, NIE (rodzaj i numer dziennika, chwila wpływu, chwila wpisu, czy z urzędu)

Print

CZĘŚĆ OPISOWA

OPIS TECHNICZNY:

**Budowa przydomowej oczyszczalni ścieków na działce będącej we
władaniu Gminy Poświętne przy obiekcie gminnym:**

1) Międzyłесь działka 934/1 — przy budynku mieszkalnym.

1. Dane ogólne.

1.1. Przedmiot i zakres opracowania.

Przedmiotem niniejszego opracowania jest dokumentacja techniczna typowej oczyszczalni ścieków ze studnią szczelną o wydajności do 5 m³/dobę dla 1 lokalizacji jak wyżej.

Inwestorem przedsięwzięcia jest Gmina Poświętne z siedzibą w Urzędzie Gminy w Poświętnem, 05 — 326 przy ulicy Krótkiej 1.

Roboty budowlane będą wykonywane na działkace: 934/1 Międzyłесь.

1.2. Podstawa opracowania.

Podstawą opracowania niniejszej dokumentacji projektowej jest zlecenie Wójta Gminy Poświętne.

1.3. Podstawowe materiały i informacje.

Za podstawę opracowania służą:

- kopia mapy zasadniczej w skali 1:500 udostępniona przez Powiatowy Ośrodek Dokumentacji Geodezyjno-Kartograficznej w Wołominie,
- wizja lokalna w terenie,

- pomiary wykonane w terenie,
- Ustawa z dnia 7 lipca 1994 roku — Prawo Budowlane (Dz.U. z 2013 r. poz. 1409 z późn. zm.),
- Ustawa z dnia 27 kwietnia 2001 roku Prawo Ochrony Środowiska (Dz.U. Nr 62 poz. 627 i nr 115 poz. 1229 z późn. zm.),
- Ustawa z dnia 18 lipca 2001 roku — Prawo Wodne (Dz.U. nr 115, poz. 12191 nr 154 poz. 1803 z późn. zm.),
- Rozporządzenie Ministra Infrastruktury z dnia 2 września 2004 roku w Sprawie szczegółowego zakresu i formy dokumentacji projektowej, specyfikacji technicznych wykonania i odbioru robót budowlanych oraz programu funkcjonalno-użytkowego (Dz. U. nr 202, poz. 2072 z 2004 roku.),
- Rozporządzenie Ministra Infrastruktury z dnia 23 czerwca 2003 roku w sprawie informacji dotyczącej bezpieczeństwa i ochrony zdrowia oraz planu bezpieczeństwa i ochrony zdrowia oraz planu bezpieczeństwa i ochrony zdrowia (Dz.U. Nr 120, poz. 1126 z 2003 roku.),
- ROZPORZĄDZENIE MINISTRA INFRASTRUKTURY z dnia 14 stycznia 2002 r. w sprawie określenia przeciętnych norm zużycia wody
- Ustawa z dnia 7 czerwca 2001 r. o zbiorowym zaopatrzeniu w wodę i zbiorowym odprowadzaniu ścieków (Dz. U. Nr 72, poz. 747):
- obowiązujące normy i przepisy techniczno-budowlane.

1.4. Zakres rzeczowy.

W zakres rzeczowy wchodzi wykonanie:

- wykonanie 1 sztuki przydomowej oczyszczalni ścieków.

2. Opis stanu istniejącego.

2.1. Opis istniejącego układu odbioru ścieków.

We wskazanej lokalizacji znajduje się szambo szczelne, które będzie wyłączone i zastąpione oczyszczalnią ścieków.

2.2. Istniejące uzbrojenie terenu.

We wskazanych lokalizacjach znajdują się przyłącza wodociągowe, energetyczne i istniejący układ kanalizacyjny do szamb szczelnych, które nie kolidują z planowanymi robotami.

2.3. Istniejące obiekty inżynierskie.

Na terenie projektowanej inwestycji nie występują żadne obiekty inżynierskie.

2.4. Zagospodarowanie terenu zielenią.

W obrębie projektowanych zadań nie występuje zielen kolidująca z planowaną robotą. Na omawianym zakresie nie występują egzemplarze drzew zaliczane do pomników przyrody oraz zielen szczególnie chroniona.

2.5. Opinia geotechniczna.

Zgodnie z rozporządzeniem Ministra Spraw Wewnętrznych i Administracji z dnia 24 września 1998 roku w sprawie ustalenia geotechnicznych warunków posadowienia obiektów budowlanych na terenie planowanej inwestycji występują następujące warunki posadowienia:

1. Proste warunki gruntowe, z uwagi na układ warstw gruntów jednorodnych genetycznie i litologicznie zalegających poziomo. Wyklucza się również występowanie mineralnych gruntów słabonośnych, gruntów organicznych i nasypów niekontrolowanych. Stwierdza się zwierciadło wody poniżej projektowanego poziomu posadowienia oraz brak występowania niekorzystnych zjawisk geologicznych.
2. Występuje **I kategoria geotechniczna obiektu budowlanego** z uwagi na występowanie prostych warunków gruntowych.
3. Stwierdzono **dobre warunki wodne** (poziom zwierciadła wody gruntowej poniżej 1,4 m pod poziomem posadowienia).
4. Stwierdza się **grupę nośności podłoża G1** z uwagi na występowanie piasków średnich i drobnoziarnistych w podłożu jak również dobre warunki wodne.


3. Rozwiązanie projektowe.

- 3.1. Na podstawie ROZPORZĄDZENIA MINISTRA INFRASTRUKTURY z dnia 14 stycznia 2002 r. w sprawie określenia przeciętnych norm zużycia wody oraz na podstawie art.

27 ust. 3 ustawy z dnia 7 czerwca 2001 r. o zbiorowym zaopatrzeniu w wodę i zbiorowym odprowadzaniu ścieków (Dz. U. Nr 72, poz. 747):

1. Przyjmuje się miesięczne zużycie wody na 1 użytkownika w ilości 0,45 m³ co daje dzienne zużycie wody na poziomie 0,0225 m³ (obiekty użyteczności publicznej).
2. Maksymalna liczba użytkowników jednego dnia wynosi 10 co daje 0,225m³/ na dobę.


Projektuje się zestaw typowy SEDYMENT BIO DUAL (osadnik gnilny 3-komorowy + oczyszczalnia BIO + zbiornik szczelny ścieków oczyszczonych okresowo opróżniany) typu BIO OB3K 8000 DUAL o przepustowości 3m³ na dobę. Inwestor dopuszcza rozwiązanie zamienne o takich samych parametrach.

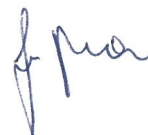

Budowa oczyszczalni.


Wymiary podstawowych elementów oczyszczalni SEDYMENT BIO

		BIO OB3K 2000	BIO OB3K 4000	BIO OB3K 8000
Objętość zbiornika	m ³	2,3	4,5	8,0
Dmuchawa membranowa	AP	40	60	80
Objętość złoża pakietowego	m ³	0,50	1,00	1,50
Łączna długość dyfuzora rurowego	m	0,5	1,0	1,5
Średnica dyfuzora rurowego	mm	63	63	63
Średnica pompy powietrznej	mm	50	50	50

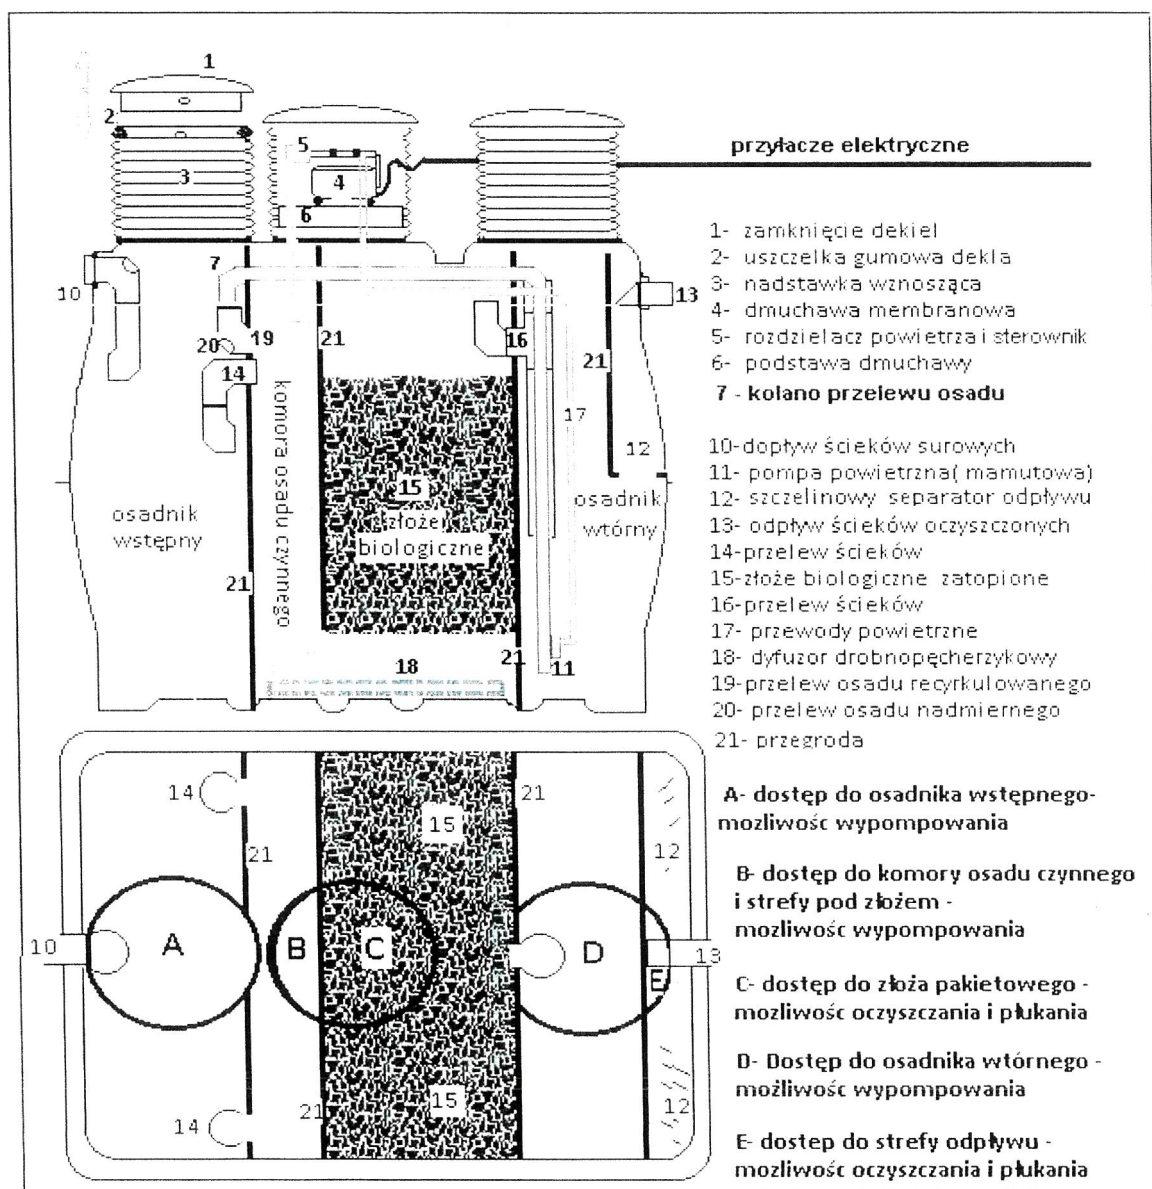

Korpus oczyszczalni wykonany jest z laminatu GRP zbrojonego o wysokiej wytrzymałości konstrukcyjnej. Zbiornik posiada cylindryczną konstrukcję samonośną. Konstrukcja jest gęstorzebrowana specjalnymi przetłoczeniami i nie wymaga żadnych obmurowań czy wzmocnień przy standardowym posadowieniu. Niewielka wysokość zbiornika pozwala na łatwy montaż w płytkich wykopach. Ma to ogromne znaczenie przy wysokim poziomie wód gruntowych. Wokół os podłużnej zbiornika znajduje się dodatkowo specjalny kołnierz umożliwiający kotwienie zbiornika przy wysokiej wodzie gruntowej. Zbiornik oczyszczalni podzielony jest wewnętrznymi przegrodami na trzy główne komory: 1-osadnik wstępny, 2-komora napowietrzania, 3-osadnik wtórny. W komorze

napowietrzania wydzielona jest dodatkowa komora, w której znajduje się pakietowe złoże zanurzone. Złoże charakteryzuje się dużą powierzchnią czynną $150\text{m}^2/\text{m}^3$. Na dnie komory napowietrzania znajduje się drobnopęchéżykowy dyfuzor powietrzny. W osadniku wtórnym znajduje się pompa powietrzna (mamutowa) a na odpływie ścieków oczyszczonych znajduje się filtr szczelinowy. Oczyszczalnia wyposażona jest w trzy otwory rewizyjne. Gwarantują one dostęp do każdej z komór, możliwość ich wypompowania i oczyszczania znajdujących się tam elementów.. Jest to bardzo istotne z punktu widzenia eksploatacji. W oczyszczalni jest możliwość wprowadzenia rury ssącej wozu asenizacyjnego do każdej z komór i wypompowania jej. Oprócz możliwości wypompowania nagromadzonych osadów z osadnika wstępnego i starej błony biologicznej z pod złoże pakietowego istnieje również dostęp do złoże pakietowego od góry. Daje to możliwość płukania złoże w przypadku dłuższej eksploatacji. Również istnieje możliwość wprowadzenia rury ssącej do osadnika wtórnego. Pod jedną z pokryw zbiornika ustawiona jest na podstawie energooszczędna dmuchawa membranowa z rozdzielaczem powietrza i sterownikiem. Opcjonalnie dmuchawa wraz z rozdzielaczem powietrza i sterownikiem może być instalowana w dodatkowej studziennie poza zbiornikiem oczyszczalni. Oczyszczalnia standardowo wyposażona jest w nadstawki z deklami montowanymi na uszczelki gumowe. Dekle posiadają zabezpieczenie przed łatwym dostępem.

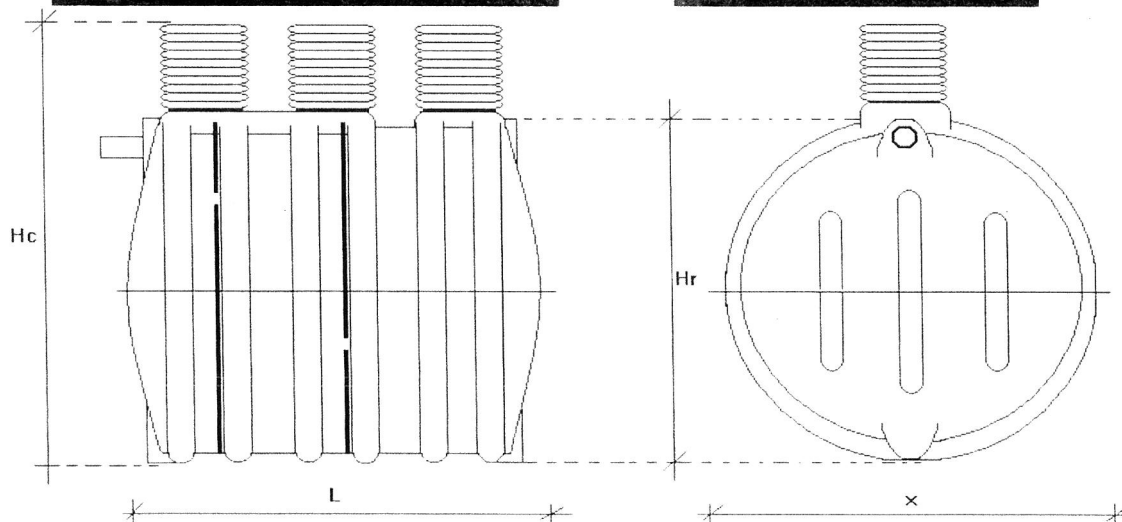


Wymiary zewnętrzne oczyszczalni SEDYMENT BIO


Oczyszczalnia	Pojemność (V)	Waga (kg)	Długość (L)	Szerokość (X)	Wysokość (Hr)	Wysokość (Hc)
BIO OB3K 2000	2300 l	90	180 cm	160 cm	145 cm	185 cm
BIO OB3K 4000	4500 l	130	310 cm	160 cm	145 cm	185 cm
BIO OB3K 8000	8000 l	220	520 cm	160 cm	145 cm	185 cm

Dostęp do elementów oczyszczalni SEDYMENT BIO:


Wyciągana podstawa dmuchawy

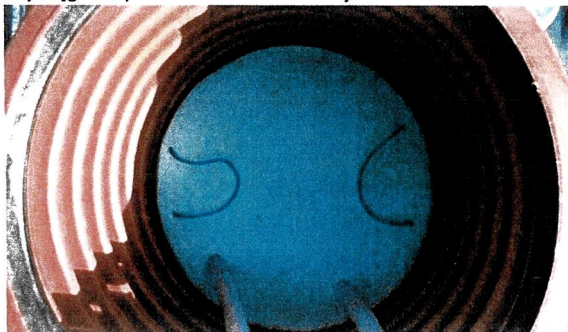



Po demontażu podstawy dmuchawy
dostęp do komory osadu czynnego i złoża biologicznego

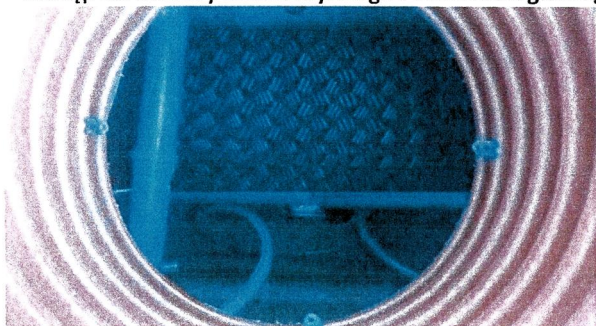

Dostęp do osadnika wtórnego, separatora szczelinowego
i rury odpływowej

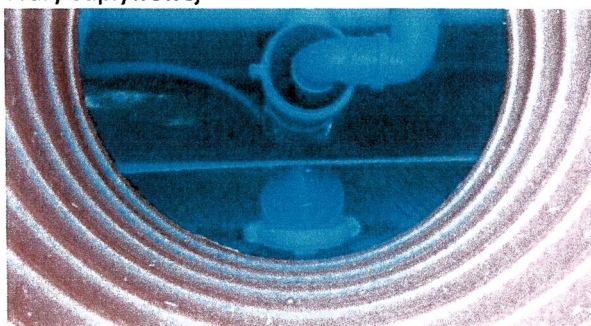

Wymiary dmuchaw oczyszczalni SEDYMENT BIO

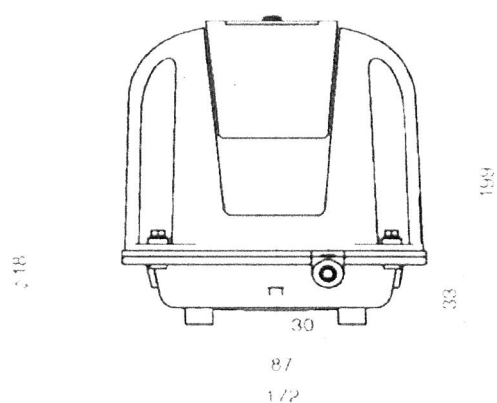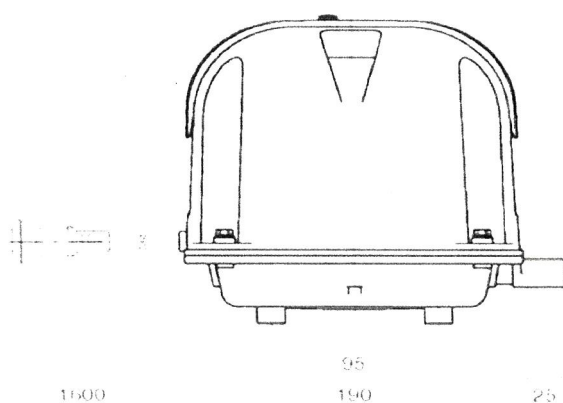

AP-Series

Technologia oczyszczania

Ścieki surowe z budynku lub podczyszczone z osadnika gnilnego dopływają do pierwszej komory oczyszczalni – osadnika wstępnego poprzez spowalniacz przepływu.


W osadniku zachodzą pierwsze procesy oczyszczania mechanicznego:

- **sedymentacja** – opadanie na dno osadnika części stałych zawartych w ściekach aż do wydzielenia osadów;
- **flotacja** – unoszenie się na powierzchni ścieków substancji lżejszy od wody (przede wszystkim tłuszczów);
- **separacja** – oddzielenie zanieczyszczeń sedymentujących i flotujących od klarownych ścieków.

Po wstępnym oczyszczeniu ścieki odpływają z osadnika wstępnego do komory natleniania – osadu czynnego.

W komorze ścieki są intensywnie napowietrzane poprzez dyfuzor denny, do którego tłoczone jest powietrze z dmuchawy. Napowietrzanie odbywa się w cyklach. Podczas napowietrzania w ściekach powstaje **kłaczkowata zawiesina zwana osadem czynnym**. Jest to skupisko mikroorganizmów, które dzięki tlenowi rozkładają związki organiczne zawarte w ściekach. W dalszej drodze ścieki przepływają przez kanaliki pakietowego złoża biologicznego na powierzchni którego bytują mikroorganizmy w formie wytworzonej błony biologicznej.

Dochodzi do biologicznego procesu oczyszczania przy udziale tlenu dostarczanego z dyfuzora dennego umieszczonego pod złożem.

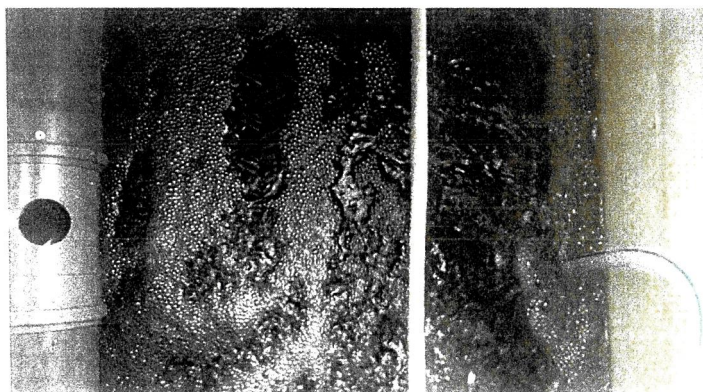

Ta hybrydowa metoda łącząca proces osadu czynnego oraz zanurzonego złoża biologicznego daje stabilne i wysokie efekty oczyszczania. Mieszanina oczyszczonych ścieków wraz z resztkami błony biologicznej i kłaczkami osadu czynnego przepływa do osadnika wtórnego gdzie zostaje oddzielony osad od klarownych ścieków. Część wydzielonego osadu wraz ze ściekami oczyszczonymi

zostaje recykulowana za pomocą pompy powietrznej do komory napowietrzania, a część odprowadzona do osadnika wstępnego jako osad nadmierny. Klarowne ścieki oczyszczone z osadnika wtórnego odpływają poprzez dodatkowy separator do rury odpływowej z przelewem pilastym i odprowadzane są poza oczyszczalnię.

Pracą dmuchawy i pompy powietrznej steruje sterownik czasowy wraz z elektrozaworem. Powietrze z dmuchawy tłoczone jest do dyfuzora i pompy powietrznej poprzez rozdzielacz.

3.2. Roboty ziemne.

W związku z zakresem przewidzianych robót nie przewiduje się wystąpienia znaczących ilości robót ziemnych. Roboty ziemne należy wykonać zgodnie z wymogami normy PN – S _ 02205:1998.

3.3. Infrastruktura techniczna niezwiązana z robotą.

W przypadku natrafienia podczas robót na jakikolwiek obiekt geodezyjny należy go zabezpieczyć przed zniszczeniem. Niezwłocznie zawiadomić Inwestora, a następnie jeśli będzie to konieczne w porozumieniu z odpowiednim organem administracji geodezyjnej przenieść.

3.4. Wykonanie robót sanitarnych.

Wszelkie roboty należy wykonać zgodnie ze Szczegółowymi Specyfikacjami Technicznymi wykonania i odbioru robót, które stanowią oddzielne opracowanie.

Wszystkie stosowane materiały powinny posiadać stosowane atesty i aprobaty. Nie należy stosować materiałów nie posiadających tych dokumentów.

3.5. Oddziaływanie projektowanej inwestycji na środowisko.

Ze względu na zamknięty charakter oczyszczalni, nie daje podstaw do opracowania projektu zabezpieczeń przed szkodliwym oddziaływaniem oczyszczalni na jej otoczenie i nie wymagana jest decyzji o środowiskowych uwarunkowaniach realizacji inwestycji.



**BUDOWA PRZYDOMOWEJ
OCZYSZCZALNI ŚCIEKÓW O
WYDAJNOŚCI DO 5m³/dobę
W MIEJSCOWOŚCI
MIĘDZYLEŚ działka ew. nr 934/1.**

OBIEKT	Przydomowa oczyszczalnia ścieków.
LOKALIZACJA	Międzyłes dz. ew. nr 934/1.
CPV:	Roboty w zakresie oczyszczania ścieków 45232421-9
INWESTOR:	GMINA POŚWIĘTNE UL. Krótka 1 05 – 326 Poświętne
FAZA:	INFORMACJA DOTYCZĄCA BEZPIECZEŃSTWA I OCHRONY ZDROWIA
Branża:	Sanitarna
Opracował:	inż. Jacek Malinowski
Data opracowania:	wrzesień 2023 roku
Prawa autorskie:	Zastrzeżone zgodnie z art. 1 o Prawie Autorskim (Dz. U. Nr 24, poz. 83 z dn. 23.02.1994 r. z póź. zm.)

SPIS TREŚCI INFORMACJI DOTYCZĄCEJ BEZPIECZEŃSTWA I OCHRONY ZDROWIA

1. Zakres robót dla całego zamierzenia budowlanego oraz kolejność realizacji obiektów.
2. Wykaz istniejących obiektów budowlanych.
3. Wskazanie elementów zagospodarowania terenu, które mogą stwarzać zagrożenie bezpieczeństwa i zdrowia ludzi.
4. Wskazanie dotyczące przewidywanych zagrożeń występujących podczas realizacji robót budowlanych.
5. Wskazanie sposobu prowadzenia instruktażu pracowników przed przystąpieniem do realizacji robót szczególnie niebezpiecznych.
6. Wskazanie środków technicznych i organizacyjnych zapobiegających niebezpieczeństwom wynikającym z wykonywania robót budowlanych w strefach szczególnego zagrożenia zdrowia lub w ich sąsiedztwie zapewniających bezpieczną i sprawną komunikację, umożliwiającą szybką ewakuację na wypadek pożaru, awarii i innych zagrożeń.

1. Zakres robót dla całego zamierzenia budowlanego oraz kolejność realizacji obiektów.

Opracowanie swoim zakresem obejmuje:

- prace przygotowawcze,
- prace geodezyjne związane z wyznaczeniem zakresu robót,
- zabezpieczenie placu budowy,
- roboty ziemne,
- montaż urządzeń.

Wyżej wymienione zakresy muszą być wykonywane zgodnie z założoną technologią w dokumentacji technicznej.

2. Wykaz istniejących obiektu budowlanego.

Działka ew. nr 934/1 Międzyłes – Budynek mieszkalny.

3. Wskazanie elementów zagospodarowania terenu, które mogą stwarzać zagrożenie bezpieczeństwa i zdrowia ludzi.

BRAK.

4. Wskazanie dotyczące przewidywanych zagrożeń występujących podczas realizacji robót budowlanych.

Przy realizacji niniejszego projektu należy spełnić następujące wymagania:

- zapoznanie wszystkich pracowników z zasadami BHP,
- przed końcem wykonywania poszczególnych robót należy poinstruować o sposobie ich wykonania i zabezpieczenia przed ewentualnymi zagrożeniami,
- przedstawienie instrukcji obsługi urządzeń wykorzystywanych do poszczególnych robót,
- poinstruowanie co należy robić w razie wypadku lub zagrożeń mogących wystąpić podczas wykonywania robót.

Szczegółowy zakres i formę planu bezpieczeństwa i ochrony zdrowia określa rozporządzenie Ministra Infrastruktury z dnia 23 czerwca 2003 roku w sprawie informacji dotyczącej bezpieczeństwa i ochrony zdrowia oraz planu bezpieczeństwa i ochrony zdrowia (Dz. U. nr 120, poz. 1126 z 2003 roku).

5. Wskazanie sposobu prowadzenia instruktażu pracowników przed przystąpieniem do realizacji robót szczególnie niebezpiecznych.

Zgodnie z Prawem Budowlanym, wszyscy pracownicy powinni być przeszkoleni przez uprawnionego instruktora BHP i p.poż. przynajmniej raz w roku. Przed każdorazowym przystąpieniem do robót Kierownik Budowy powinien przeszkolić podległy mu personel i poinformować o ewentualnych zagrożeniach z podkreśleniem zasad postępowania podczas realizacji robót szczególnie niebezpiecznych. Podczas szkolenia Kierownik winien zwrócić uwagę na zabezpieczenie terenu przed wejściem na plac budowy osób trzecich. Sposób instruktażu powinien obejmować w szczególności:

- określenie zasad postępowania w przypadku wystąpienia zagrożenia,
- konieczność stosowania przez pracowników środków ochrony indywidualnej, zabezpieczającej przed skutkami zagrożeń,
- zasady bezpośredniego nadzoru nad pracami szczególnie niebezpiecznymi przez wyznaczone w tym celu osoby.

6. Wskazanie środków technicznych i organizacyjnych zapobiegających niebezpieczeństwom wynikającym z wykonywania robót budowlanych w strefie szczególnego zagrożenia zdrowia lub w ich sąsiedztwie w tym zapewniających bezpieczną i sprawną komunikację umożliwiającą szybką ewakuację na wypadek pożaru, awarii i innych zagrożeń.

Przed przystąpieniem do robót przygotowawczych należy teren zabezpieczyć przed wejściem osób trzecich poprzez wygrodzenie i umieszczenie tablic ostrzegawczych. Przed rozpoczęciem robót Wykonawca winien sporządzić i zatwierdzić projekt organizacji na czas budowy. Podczas wykonywania robót należy zwrócić szczególną uwagę


na właściwe oznakowanie robót poprzez wygrodzenie i właściwe zabezpieczenie terenu podczas i po zakończeniu prac.

Ponadto:

- roboty należy wykonywać zgodnie z warunkami zawartymi w projekcie budowlanym,
- w czasie prowadzenia robót należy przestrzegać przepisów dotyczących ochrony środowiska, przeciwpożarowe, bhp, ochrony interesów osób trzecich oraz przepisy związane z wykonywanymi robotami (wymagania szczegółowe regulują Szczegółowe Specyfikacje Techniczne).


7. Nie przewiduje się prowadzenia robót:

- trwających dłużej niż 30 dni roboczych i jednocześnie zatrudnienia co najmniej 30 pracowników,
- na których planowany zakres robót przekracza 500 osobodni.

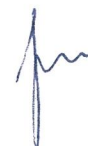

Schemat przydomowej oczyszczalni ścieków bez wprowadzania do wód powierzchniowych

Oczyszczalnia biologiczna

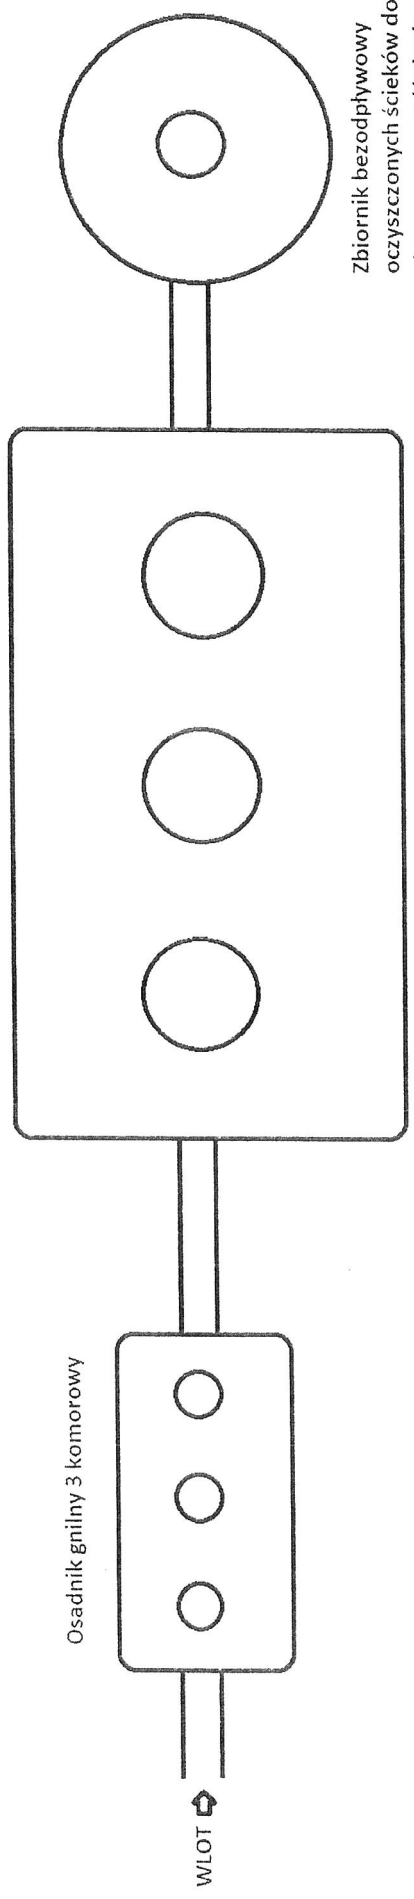

Zbiornik bezodpływowy
oczyszczonych ścieków do
okresowego opróżniania
poj. 10m³

Budowa przydomowej oczyszczalni ścieków dla obiektów Gminy Poświętne
SCHEMAT FUNKCJONALNY
OCZYSZCZALNI ŚCIEKÓW
Inwestor: Gmina Poświętne ul Krótka 1
Faza: Dokumentacja techniczna do dokonania zgłoszenia robót budowlanych
Branża: sanitarna
Opracował: inż.. Jacek Malinowski
Data opracowania: grudzień 2019 r.



Poświadczam się, zgodność niniejszej kopii z treścią projektu państwowego zasobu geodezyjnego i kartograficznego

STAROSTA WŁOCŁAŃSKI

Nazwa materiału zasobu: **MAPA KATASTRALNA**

Identyfikator ewidencyjny materiału zasobu: **6602.2640 1013**

Data wykonania kopii: **2023-09-07**

Imię, nazwisko i podpis: **Z up. Star. sy**

osoby niepełnoletniej organ: **MSZ**

[Signature]

Budowa przydomowej oczyszczalni ścieków Międzyłесь dz.ew. 934/1	
PROJEKT ZAGOSPODAROWANIA TERENU	
skala 1:500	
Inwestor: Gmina Poświętne ul Krótka 1	
Faza: Dokumentacja techniczna do dokonania zgłoszenia robót budowlanych	
Branża: SANITARNA	
Opracował: inż. Jacek Malinowski	
Data opracowania: WRZESIEŃ 2023 r.	
Rysunek nr 1	