




ŚCIEŻKA PRZY KRAWĘDZI JEZDNI  
Droga powiatowa Góra – Zalesie

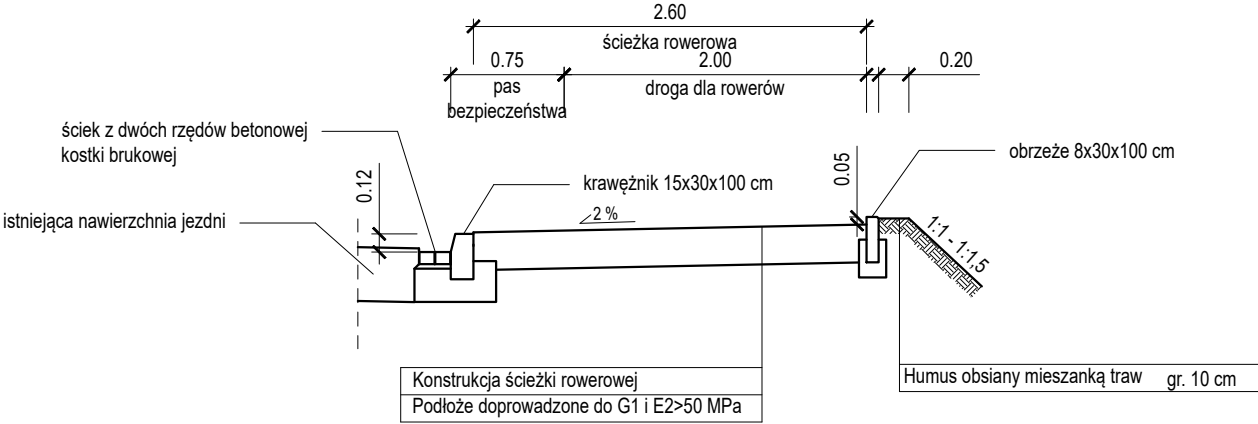

ŚCIEŻKA PRZY KRAWĘDZI JEZDNI  
Droga powiatowa Raszewy – Żerków

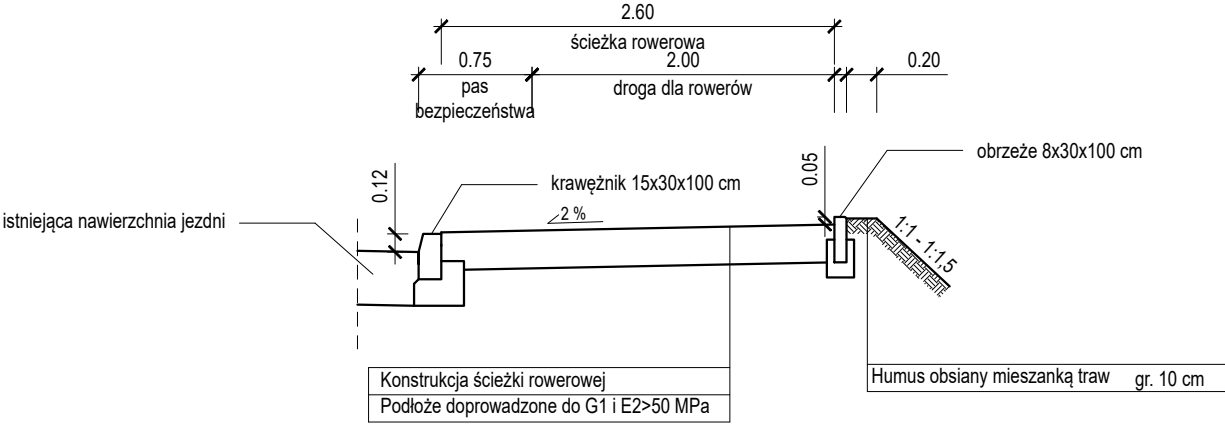

ŚCIEŻKA ODSUNIĘTA OD KRAWĘDZI JEZDNI  
Droga powiatowa Góra – Zalesie

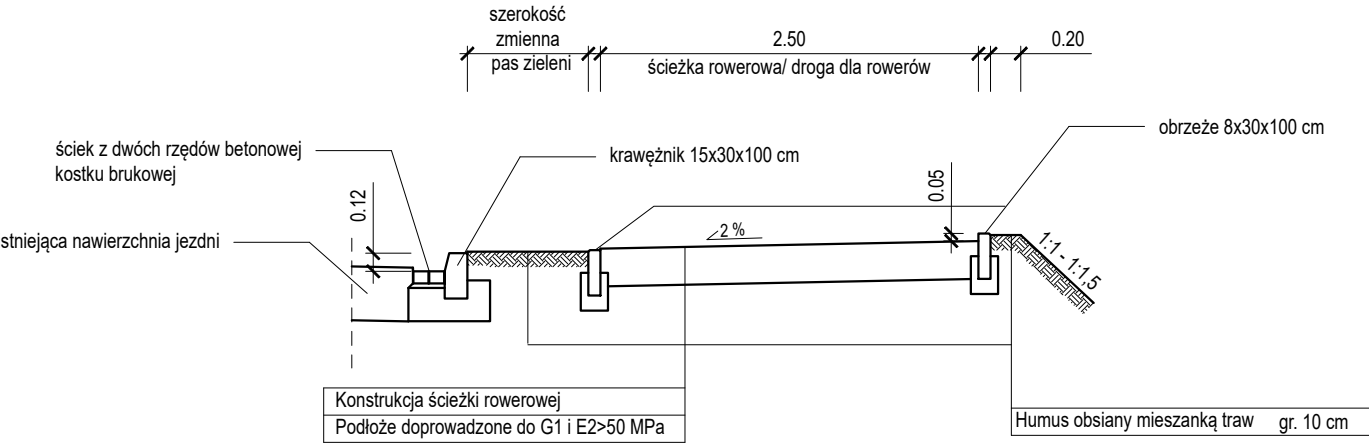

JEDNOSTKA OPRACOWUJĄCA:	AGDARS Artur Smarzyński Dąbrowa 8a, 62-404 Ciężen tel. 731 550 549 www.agdars.pl, e-mail: biuro@agdars.pl NIP: 6671747315, REGON:384809209	
TEMAT:	Przebudowa dróg na terenie powiatu jarocińskiego polegająca na dobudowie ścieżek rowerowych	
LOKALIZACJA:	powiat jarociński, gmina Żerków, Jaraczewo	
INWESTOR:	Powiat Jarociński al. Niepodległości 10-12 63-200 Jarocin	
RYSUNEK:	Koncepcja przekrojów normalnych	
BRANŻA:	Drogowa	
STADIUM:	Program funkcjonalno-użytkowy	
PROJEKTANT:	mgr inż. Artur Smarzyński upr. bud. WKP/0118/POOD/18 branża inżynierska drogową	PODPIS:
DATA: 11.2023	SKALA: 1:50	NR RYS: 3.0
NINIEJSZE DZIEŁO STANOWI DZIEŁO AUTORSKIE I PODLEGA OCHRONIE ZGODNIE Z USTAWĄ 83 Z DNIA 4.02.1994 O PRAWIE AUTORSKIM I PRAWACH POKREWNYCH		