



PRZEKRÓJ NORMALNO-KONSTRUKCYJNY

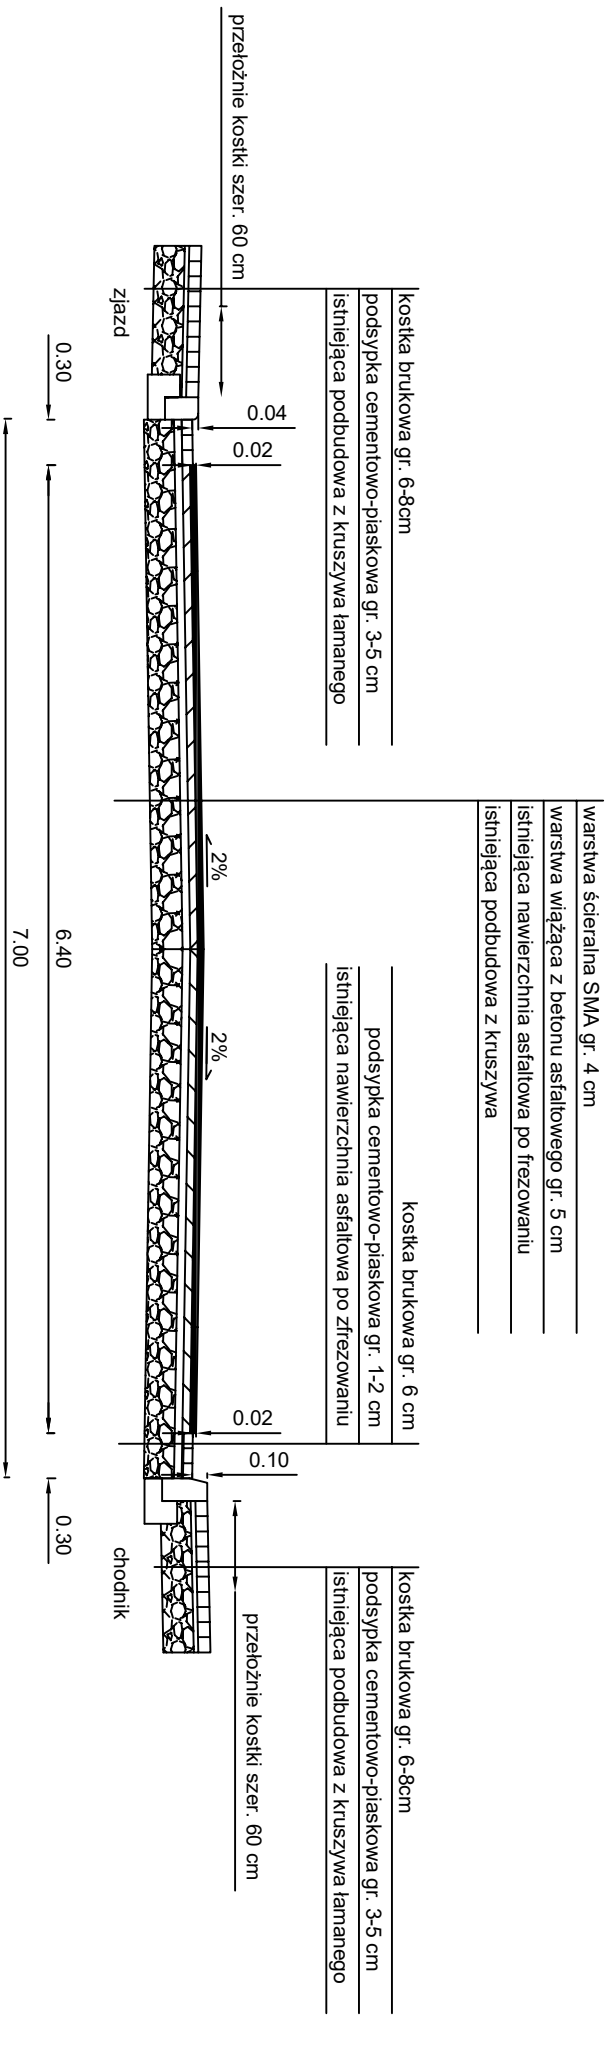

| | | | | | |
|--|---------------------------|-----------------|--|-----------|---|
| Przedsiębiorstwo Usługowo-Handlowe "NADPRO" Łukasz Nartowski ul. Kołłątaja 18/25 25-715 Klebce | | | INWESTOR: Gmina Włoszczowa ul. Partyzantów 14 29-100 Włoszczowa | |  |
| OBIEKT: Przebudowa ul. Jędrzejowskiej na odcinku od ul. Partyzantów do ul. Wschodniej we Włoszczowie | | | | | |
| PRZEDMIOT RYSUNKU: Przekrój normalno-konstrukcyjny uliczny | | | | | |
| STANOWISKO | IMIĘ I NAZWISKO | | DATA | PODPIS | |
| Projektant: | mgr inż. Łukasz Nartowski | SWK/0089/PBD/19 | VI - 2023 | | |
| Branża - drogowa | ROK OPR. 2023 | SKALA 1:50 | | rys. NR 2 | |