


PRZEKRÓJ KONSTRUKCYJNY skala 1:50

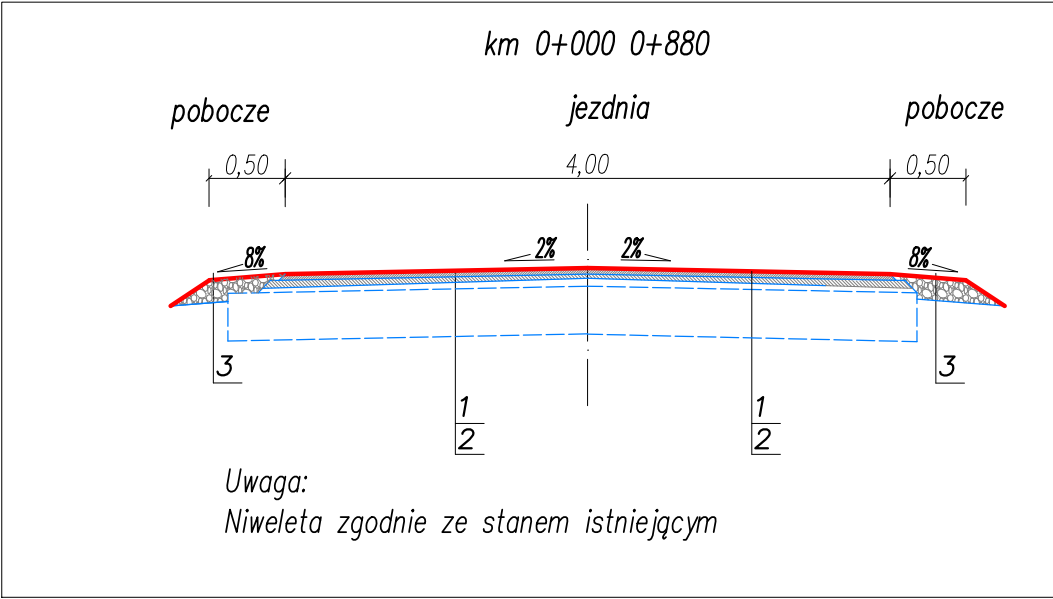

1. Warstwa ścieralna z BA (AC11S) gr. 5cm wg WT-2 2016
2. Istniejąca nawierzchnia jezdni drogi po frezowaniu profilowym
3. Mechaniczne ścięcie poboczy + ułożenie kruszywa z mieszanki niezwiązanej C90/3 (0/31,5) gr. 5cm

"AL-PRO" S.C.		98-300 Wieluń ul. Świętej Barbary 26	
Stadium: zgłoszenie robót		Branża: drogowa	
Adres inwestycji	Cieciutów, Brzeziny Cieciutowskie gm. Rudniki dz. nr ewid. wg opisu obręb Cieciutów		
Obiekt	Remont drogi gminnej nr 101051 0 Cieciutów – Brzeziny Cieciutowskie		
Inwestor	Gmina Rudniki ul. Wojska Polskiego 12A, 46-325 Rudniki		
Nazwa rysunku	PRZEKRÓJ, SZCZEGÓŁ KONSTRUKCYJNY		
FUNKCJA	imię i nazwisko nr uprawnień, izba		podpis
Projektant Br.Drogowa	mgr inż. TOMASZ STASIAK upr. do proj. bez ogr. w spec. drogowej upr.projekt. LOD/0872/POOD/08 izba ŁOD/BD/8424/08		
Opracował			
Skala	1:50	Data opracowania	03.2024
		Nr rysunku	K1