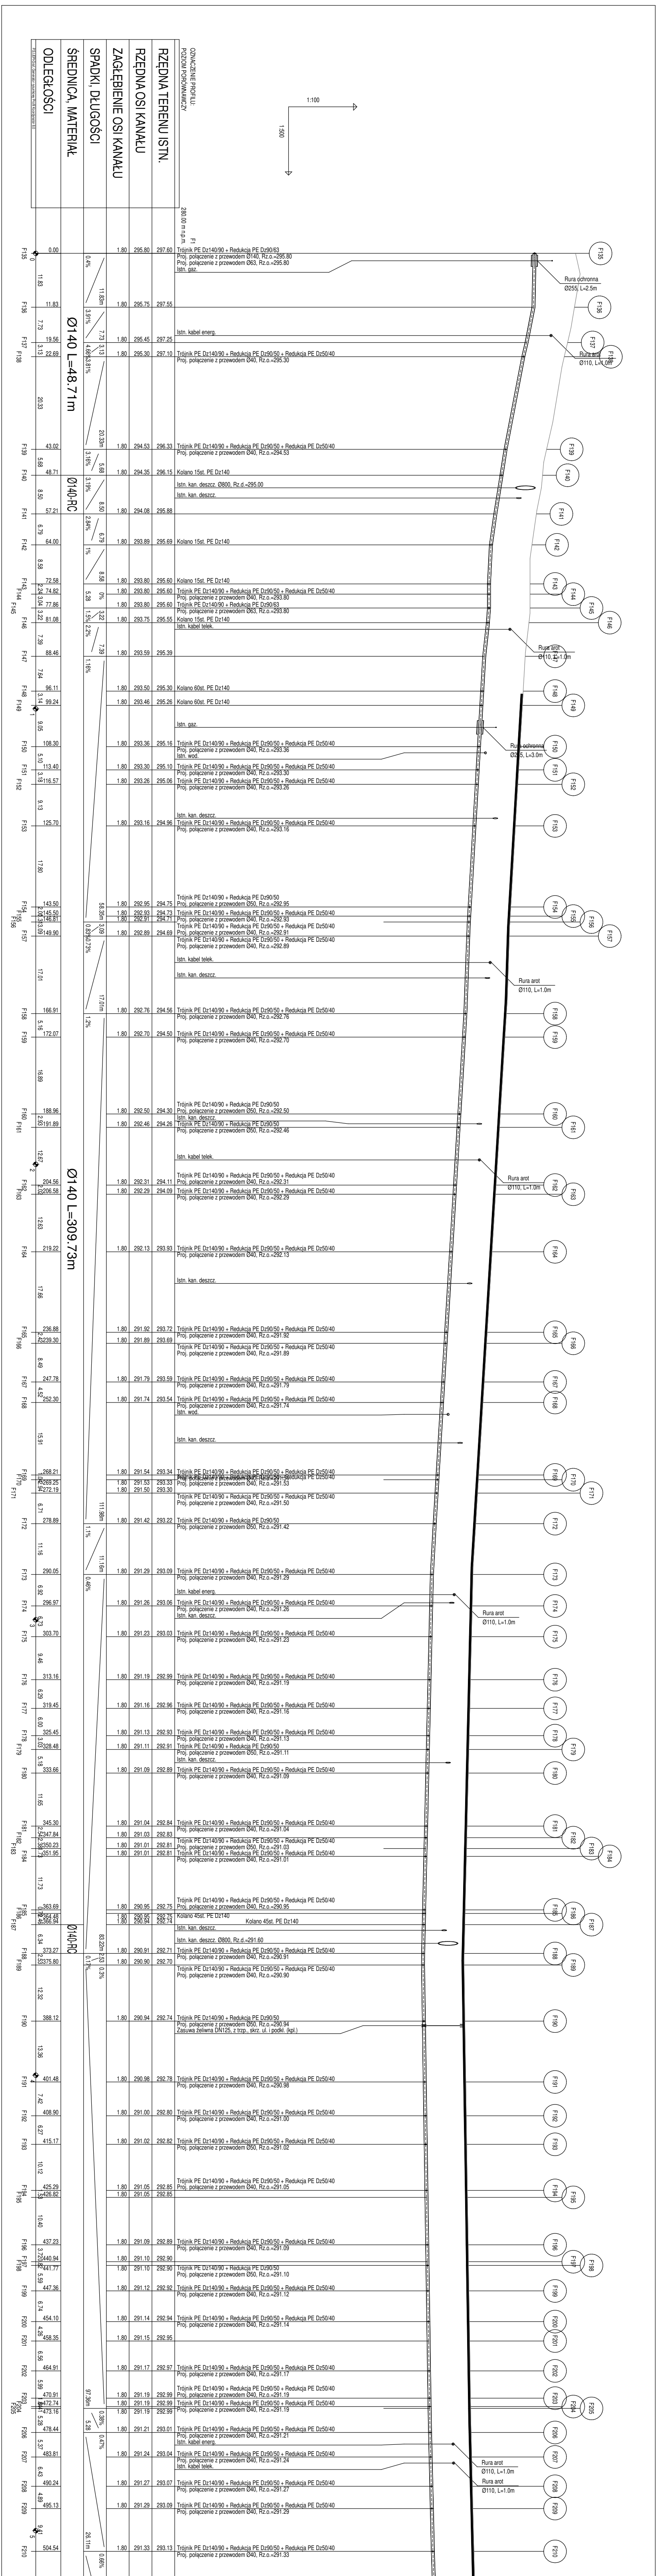

OZNACZENIE PROFILU:
POZIOM PORÓWNAWCZY
RZĘDNA TERENU ISTN.
RZĘDNA OSI KANAŁU
ZAGŁĘBIENIE OSI KANAŁU
SPADKI, DŁUGOŚCI
ŚREDNICA, MATERIAŁ
ODLEGŁOŚCI
P.S.I.EPI/Graf. Generator rysunków Profil Koordynator 8.0
1:100
1:500
280.00 m n.p.m.
F1
Ø140 L=48.71m
Ø140-RC
Ø140 L=309.73m
Ø140-RC
Trójnik PE Dz140/90 + Redukcja PE Dz90/63
Proj. połączenie z przewodem Ø140, Rz.o.=295.80
Proj. połączenie z przewodem Ø63, Rz.o.=295.80
Istn. gaz.
Istn. kabel energ.
Trójnik PE Dz140/90 + Redukcja PE Dz90/50 + Redukcja PE Dz50/40
Proj. połączenie z przewodem Ø40, Rz.o.=295.30
Rura ochronna Ø255, L=2.5m
Rura arot Ø110, L=1.0m
Kolano 15st. PE Dz140
Istn. kan. deszcz. Ø800, Rz.d.=295.00
Istn. kan. deszcz.
Kolano 60st. PE Dz140
Istn. wod.
Rura ochronna Ø255, L=3.0m
Istn. kabel telek.
Kolano 45st. PE Dz140
Istn. kan. deszcz. Ø800, Rz.d.=291.60
Zasuwa żeliwna DN125, z trzp., skrz. ul. i podkł. (kpl.)
F135
F136
F137
F138
F139
F140
F141
F142
F143
F144
F145
F146
F147
F148
F149
F150
F151
F152
F153
F154
F155
F156
F157
F158
F159
F160
F161
F162
F163
F164
F165
F166
F167
F168
F169
F170
F171
F172
F173
F174
F175
F176
F177
F178
F179
F180
F181
F182
F183
F184
F185
F186
F187
F188
F189
F190
F191
F192
F193
F194
F195
F196
F197
F198
F199
F200
F201
F202
F203
F204
F205
F206
F207
F208
F209
F210

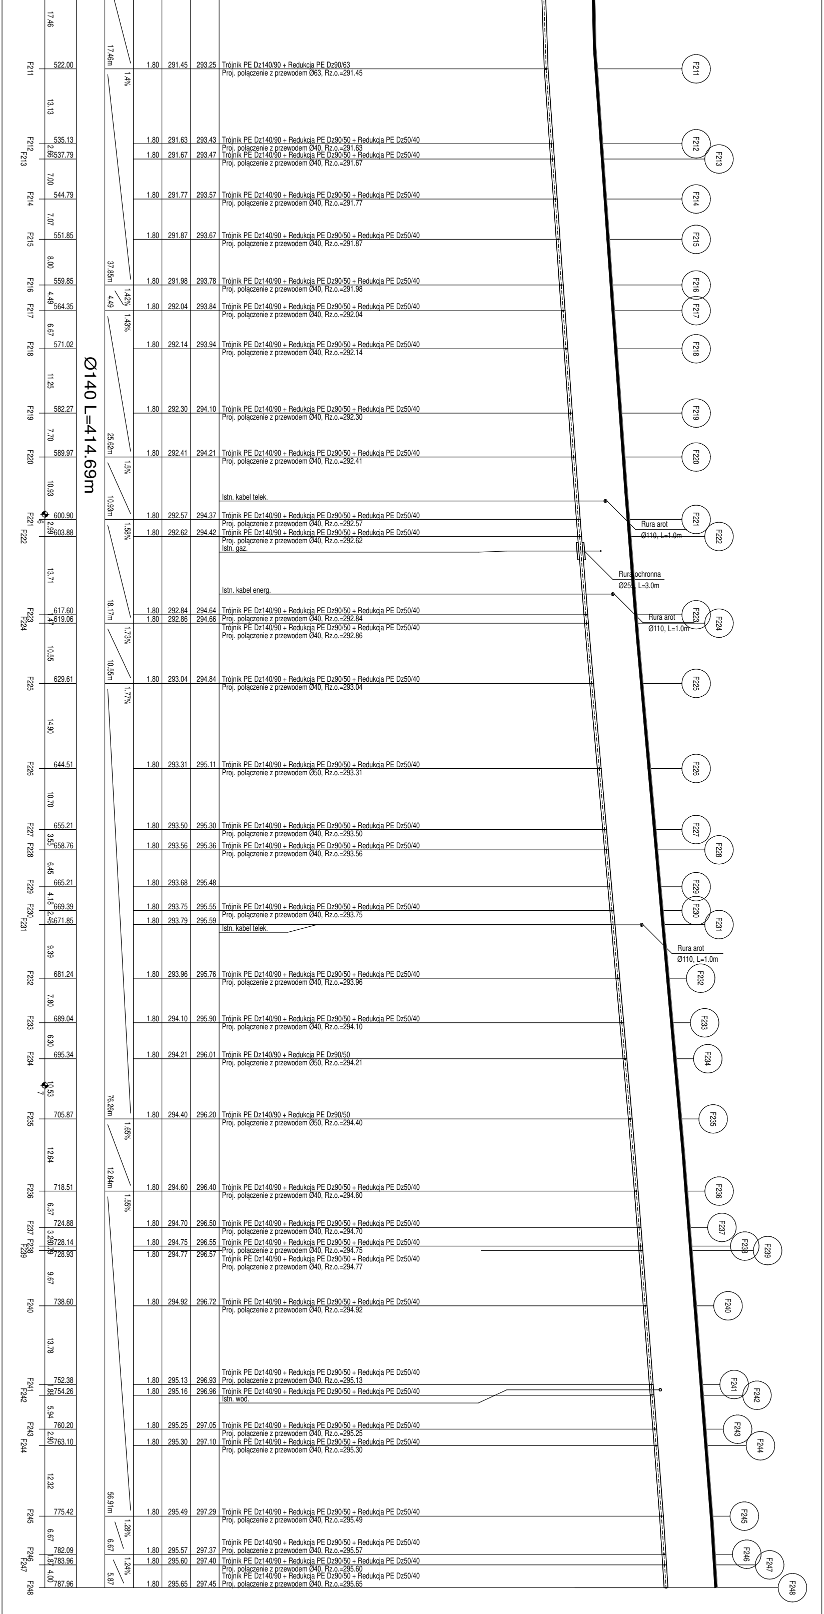

Ø140 L=414.69m
Trójnik PE Dz140/90 + Redukcja PE Dz90/63
Proj. połączenie z przewodem Ø63, Rz.o.=291.45
Trójnik PE Dz140/90 + Redukcja PE Dz90/50 + Redukcja PE Dz50/40
Proj. połączenie z przewodem Ø40, Rz.o.=291.63
Trójnik PE Dz140/90 + Redukcja PE Dz90/50 + Redukcja PE Dz50/40
Proj. połączenie z przewodem Ø40, Rz.o.=291.67
Trójnik PE Dz140/90 + Redukcja PE Dz90/50 + Redukcja PE Dz50/40
Proj. połączenie z przewodem Ø40, Rz.o.=291.77
Trójnik PE Dz140/90 + Redukcja PE Dz90/50 + Redukcja PE Dz50/40
Proj. połączenie z przewodem Ø40, Rz.o.=291.87
Trójnik PE Dz140/90 + Redukcja PE Dz90/50 + Redukcja PE Dz50/40
Proj. połączenie z przewodem Ø40, Rz.o.=291.98
Trójnik PE Dz140/90 + Redukcja PE Dz90/50 + Redukcja PE Dz50/40
Proj. połączenie z przewodem Ø40, Rz.o.=292.04
Trójnik PE Dz140/90 + Redukcja PE Dz90/50 + Redukcja PE Dz50/40
Proj. połączenie z przewodem Ø40, Rz.o.=292.14
Trójnik PE Dz140/90 + Redukcja PE Dz90/50 + Redukcja PE Dz50/40
Proj. połączenie z przewodem Ø40, Rz.o.=292.30
Trójnik PE Dz140/90 + Redukcja PE Dz90/50 + Redukcja PE Dz50/40
Proj. połączenie z przewodem Ø40, Rz.o.=292.41
Istn. kabel telek.
Trójnik PE Dz140/90 + Redukcja PE Dz90/50 + Redukcja PE Dz50/40
Proj. połączenie z przewodem Ø40, Rz.o.=292.57
Trójnik PE Dz140/90 + Redukcja PE Dz90/50 + Redukcja PE Dz50/40
Proj. połączenie z przewodem Ø40, Rz.o.=292.62
Istn. gaz.
Rura arot
Ø110, L=1.0m
Rura ochronna
Ø250, L=3.0m
Istn. kabel energ.
Rura arot
Ø110, L=1.0m
Trójnik PE Dz140/90 + Redukcja PE Dz90/50 + Redukcja PE Dz50/40
Proj. połączenie z przewodem Ø40, Rz.o.=292.84
Trójnik PE Dz140/90 + Redukcja PE Dz90/50 + Redukcja PE Dz50/40
Proj. połączenie z przewodem Ø40, Rz.o.=292.86
Trójnik PE Dz140/90 + Redukcja PE Dz90/50 + Redukcja PE Dz50/40
Proj. połączenie z przewodem Ø40, Rz.o.=293.04
Trójnik PE Dz140/90 + Redukcja PE Dz90/50 + Redukcja PE Dz50/40
Proj. połączenie z przewodem Ø50, Rz.o.=293.31
Trójnik PE Dz140/90 + Redukcja PE Dz90/50 + Redukcja PE Dz50/40
Proj. połączenie z przewodem Ø40, Rz.o.=293.50
Trójnik PE Dz140/90 + Redukcja PE Dz90/50 + Redukcja PE Dz50/40
Proj. połączenie z przewodem Ø40, Rz.o.=293.56
Trójnik PE Dz140/90 + Redukcja PE Dz90/50 + Redukcja PE Dz50/40
Proj. połączenie z przewodem Ø40, Rz.o.=293.75
Istn. kabel telek.
Rura arot
Ø110, L=1.0m
Trójnik PE Dz140/90 + Redukcja PE Dz90/50 + Redukcja PE Dz50/40
Proj. połączenie z przewodem Ø40, Rz.o.=293.96
Trójnik PE Dz140/90 + Redukcja PE Dz90/50 + Redukcja PE Dz50/40
Proj. połączenie z przewodem Ø40, Rz.o.=294.10
Trójnik PE Dz140/90 + Redukcja PE Dz90/50
Proj. połączenie z przewodem Ø50, Rz.o.=294.21
Trójnik PE Dz140/90 + Redukcja PE Dz90/50
Proj. połączenie z przewodem Ø50, Rz.o.=294.40
Trójnik PE Dz140/90 + Redukcja PE Dz90/50 + Redukcja PE Dz50/40
Proj. połączenie z przewodem Ø40, Rz.o.=294.60
Trójnik PE Dz140/90 + Redukcja PE Dz90/50 + Redukcja PE Dz50/40
Proj. połączenie z przewodem Ø40, Rz.o.=294.70
Trójnik PE Dz140/90 + Redukcja PE Dz90/50 + Redukcja PE Dz50/40
Proj. połączenie z przewodem Ø40, Rz.o.=294.75
Trójnik PE Dz140/90 + Redukcja PE Dz90/50 + Redukcja PE Dz50/40
Proj. połączenie z przewodem Ø40, Rz.o.=294.77
Trójnik PE Dz140/90 + Redukcja PE Dz90/50 + Redukcja PE Dz50/40
Proj. połączenie z przewodem Ø40, Rz.o.=294.92
Trójnik PE Dz140/90 + Redukcja PE Dz90/50 + Redukcja PE Dz50/40
Proj. połączenie z przewodem Ø40, Rz.o.=295.13
Trójnik PE Dz140/90 + Redukcja PE Dz90/50 + Redukcja PE Dz50/40
Istn. wod.
Trójnik PE Dz140/90 + Redukcja PE Dz90/50 + Redukcja PE Dz50/40
Proj. połączenie z przewodem Ø40, Rz.o.=295.25
Trójnik PE Dz140/90 + Redukcja PE Dz90/50 + Redukcja PE Dz50/40
Proj. połączenie z przewodem Ø40, Rz.o.=295.30
Trójnik PE Dz140/90 + Redukcja PE Dz90/50 + Redukcja PE Dz50/40
Proj. połączenie z przewodem Ø40, Rz.o.=295.49
Trójnik PE Dz140/90 + Redukcja PE Dz90/50 + Redukcja PE Dz50/40
Proj. połączenie z przewodem Ø40, Rz.o.=295.57
Trójnik PE Dz140/90 + Redukcja PE Dz90/50 + Redukcja PE Dz50/40
Proj. połączenie z przewodem Ø40, Rz.o.=295.60
Trójnik PE Dz140/90 + Redukcja PE Dz90/50 + Redukcja PE Dz50/40
Proj. połączenie z przewodem Ø40, Rz.o.=295.65
F211
F212
F213
F214
F215
F216
F217
F218
F219
F220
F221
F222
F223
F224
F225
F226
F227
F228
F229
F230
F231
F232
F233
F234
F235
F236
F237
F238
F239
F240
F241
F242
F243
F244
F245
F246
F247
F248

Wykonawca:	**"ALFA" Bożena Habrajska** **ul. Żeliwna 38, 40-599 Katowice**
temat:	"Budowa sieci kanalizacji sanitarnej ciśnieniowej i przebudowa sieci wodociągowej w Gminie Psary"
adres:	Psary, ul. Szkolna, Wiejska; Sarnów, ul. Wiejska
inwestor:	GMINA PSARY ul. Malinowicka 4, 42-512 Psary
projektował:	mgr inż.Cezary Stępień nr ewid. upr.443/02
sprawdził:	mgr inż. Rafał Górny nr ewid. upr. OPL/1349/PBS/17
branża: sanit.	stadium: PB/PW data: 09.2018 skala: 1:100/500 rys.nr 3.7
temat rysunku:	Profile podłużne sieci kanalizacji sanitarnej. Część VII ul. Wiejska, Psary