



UTWARDZENIE Z PŁYT AŻUROWYCH

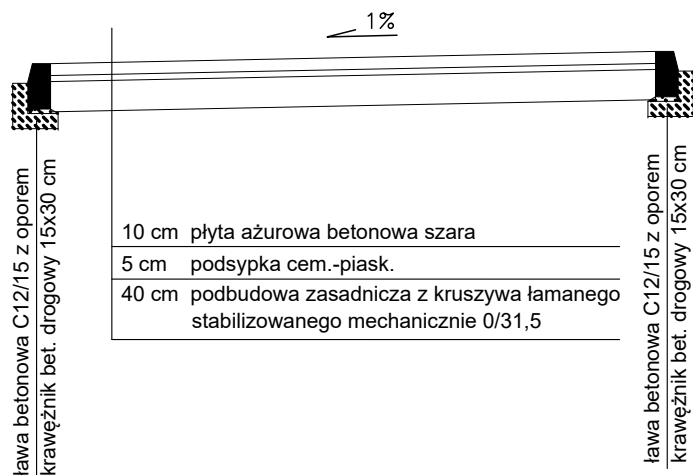

UTWARDZENIE Z KOSTKI BETONOWEJ

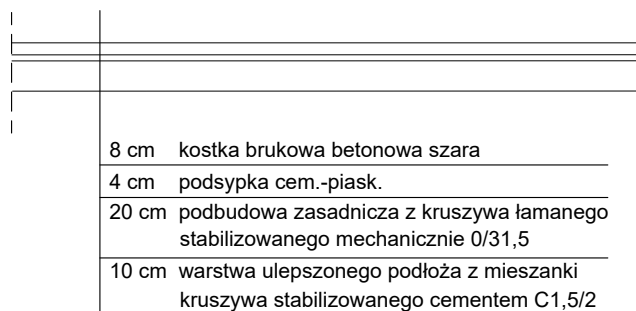

Temat opracowania:

ROZBUDOWA I PRZEBUDOWA BUDYNKU DYDAKTYCZNEGO O HALĘ GIMNASTYCZNĄ NA DZ. NR 13/9, 13/10 W LUBASZCZU

Temat rysunku:

PRZEKRÓJ POPRZECZNY PRZEZ UTWARDZENIA

DATA:

05.11.2023

Inwestor:

POWIAT NAKIELSKI
UL. DĄBROWSKIEGO 54,
89-100 NAKŁO NAD NOTECIĄ

SKALA:

1:500

Projektował:

Sprawdził:

BRANŻA: DROGOWA

NR RYS: D-01