




PRZEKRŌJ TYPOWY
droga nr 16 – pełna konstrukcja

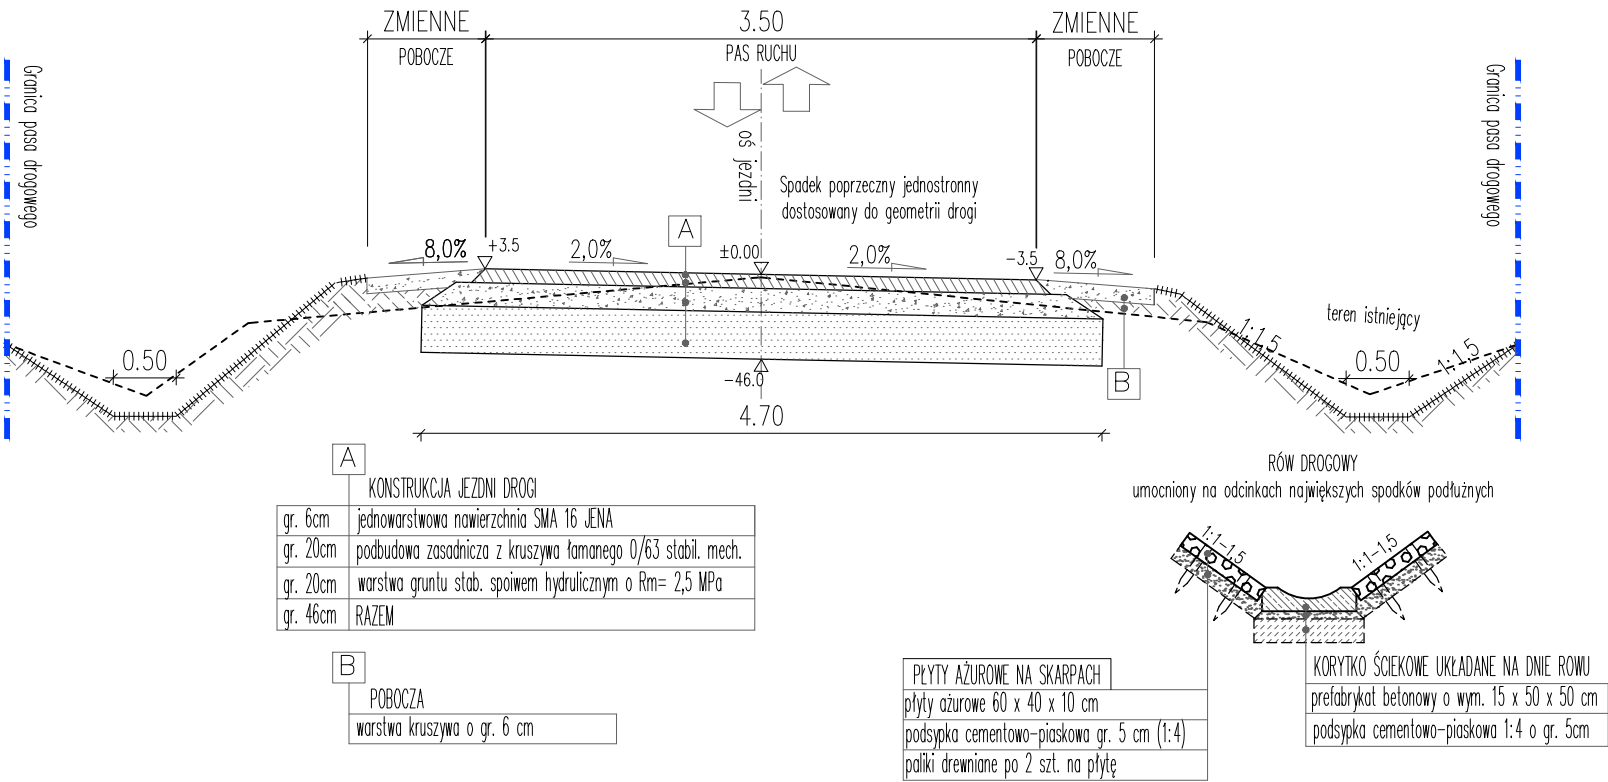

PRZEKRŌJ TYPOWY
droga nr 15 – pełna konstrukcja

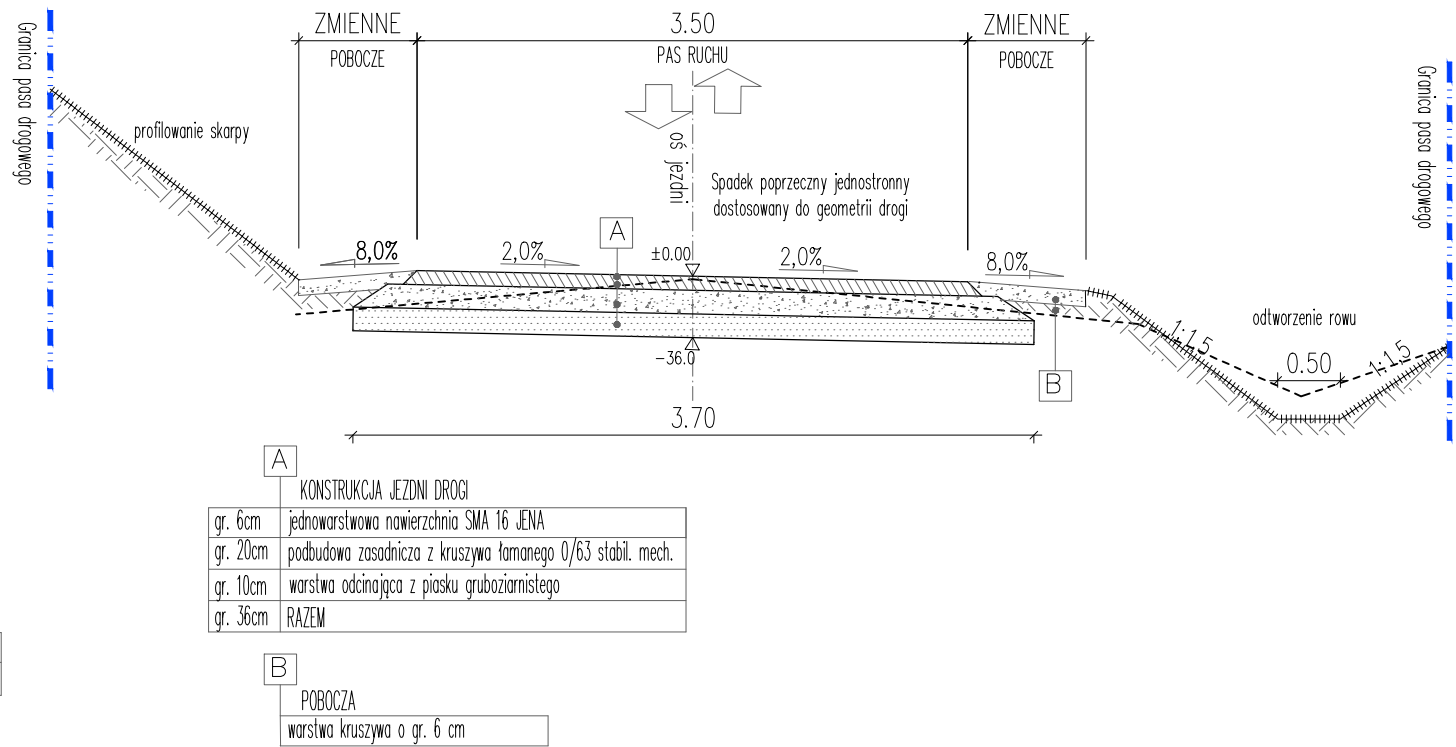

PRZEKRŌJ TYPOWY
droga nr 2, 6, 12 (część odcinka), 14, 17, 18, 19 – pełna konstrukcja

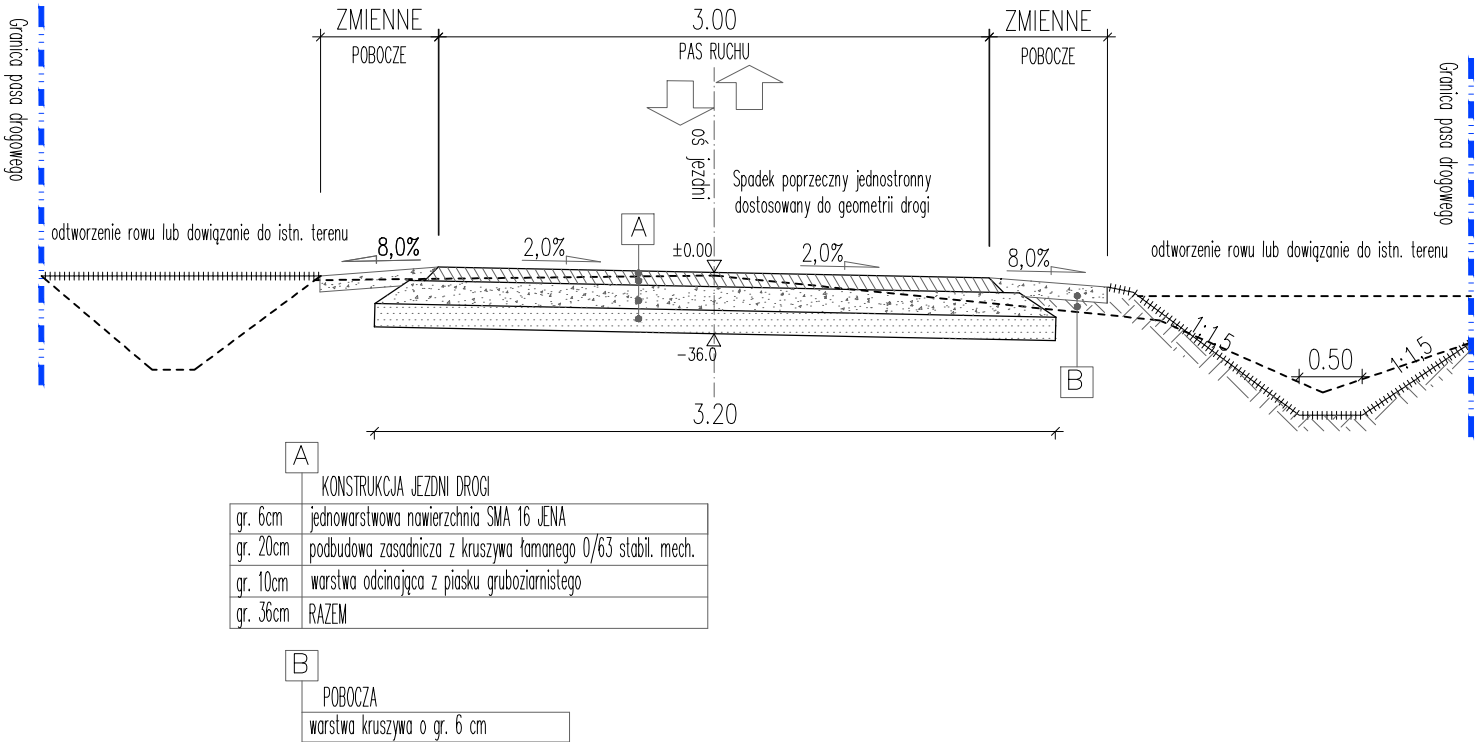

Inwestor: GMINA WIELOPOLE SKRZYŃSKIE Wielopole Skrzyńskie 200, 39-110 Wielopole Skrzyńskie		Przedsięwzięcie budowlane: PRZEBUDOWA DRŌG GMINNYCH I WEWNĘTRZNYCH NA TERENIE WSI NAWSIE W GMINIE WIELOPOLE SKRZYŃSKIE		
Faza opracowania: PROJEKT WYKONAWCZY		Część: RYSUNKOWA		
Funkcja/branża	Tytuł, imię, nazwisko	Nr uprawn., specjalność	Data	Podpis
Projektant Drogowa	mgr inż. Roman Charchut	PDK/0061/PWOD/18	09.2022	<i>[Signature]</i>
Skala:	Tytuł rysunku:			Nr rysunku:
1:50	PRZEKROJE TYPOWE			3.1