
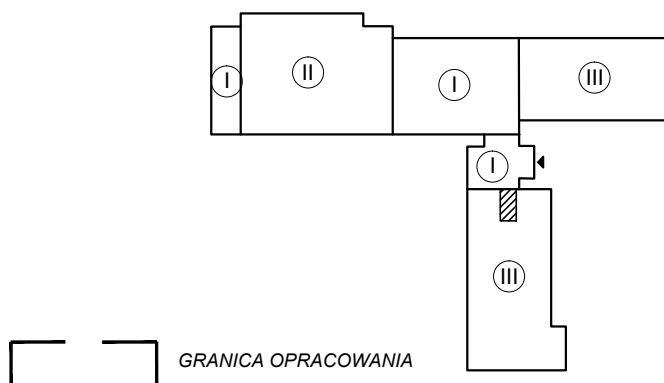


RZUT POMIESZCZENIA 1:100

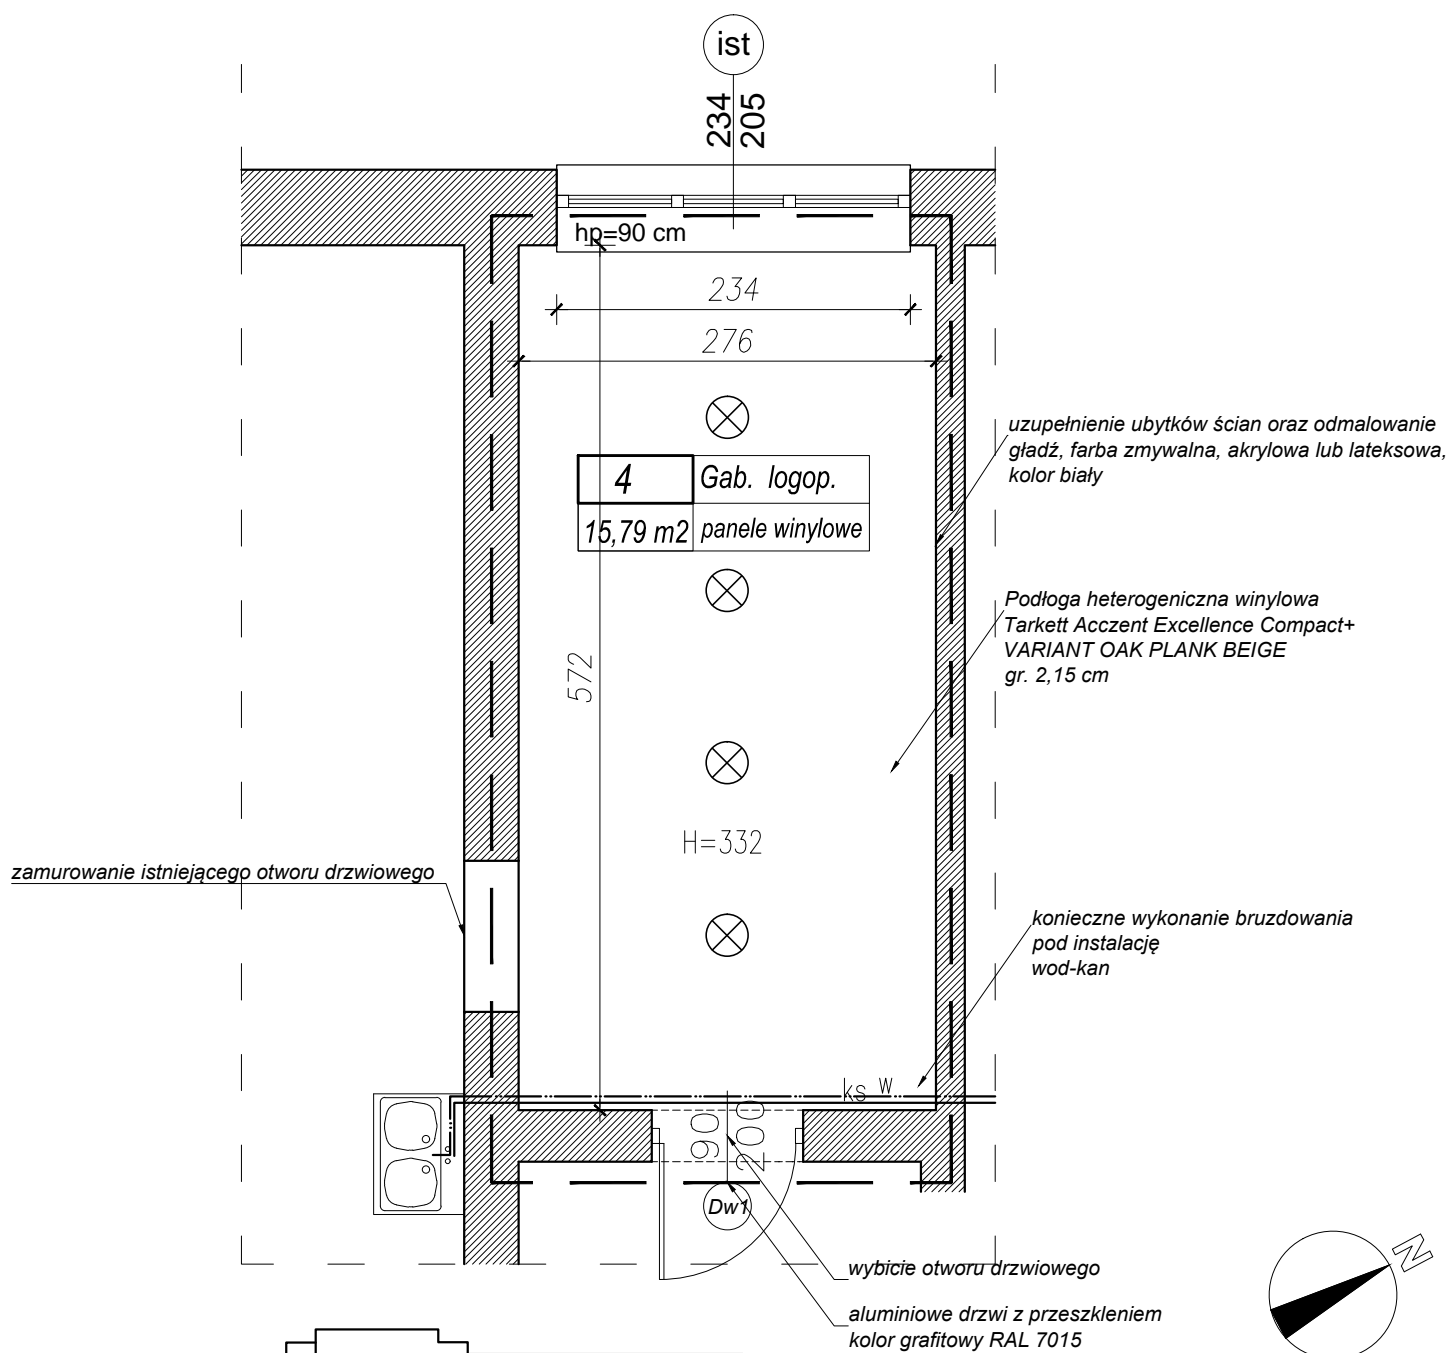

ZESTAWIENIE POWIERZCHNI				
L.P.	POMIESZCZENIE	POSADZKA	WYS. POM.	POW, m ²
4	gabinet logopedyczny	panele winylowe	332 cm	15,79
				15,79

PROJEKT ARCHITEKTONICZNO-BUDOWLANY
PRZEBUDOWA WYBRANYCH POMIESZCZEŃ ZESPOŁU SZKOLNO
PRZEDSZKOLNEGO W UDANINIE W RAMACH PROGRAMU
"PRZEZ ZABAWĘ DO NAUKI"

Dz. nr 79/3, 79/4 obr. UDANIN, gm. Udanin powiat średzki, UDANIN ul. Główna


Investor: **GMINA UDANIN**
ul. Kościelna 10, Udanin 55-340

Projektował:	mgr inż. arch IWONA ŻUK upr. projektowe nr 72/DSOKK/2019
--------------	---

Asystent: mgr inż. arch ALEKSANDRA KRZAK

Stadium	Branża	Skala	Nr.projektu	Nr.rys.	Data
PT	ARCHITEKTURA	1:100	145-43	A3	12.07.2024

Nazwa rysunku	RZUT POM. GABINETU ZAJ. INTEGRACJI SENSORYCZNEJ				
---------------	---	--	--	--	--

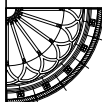

PRACOWNIA PROJEKTOWA

STUDIO IV

ul. GWARECKA 17, WROCŁAW 54-143
iwona.zuk@studiolV.eu tel. 691 400 869