


PLAN EWAKUACJI RZUT PIWNIC BUDYNKU „7B”

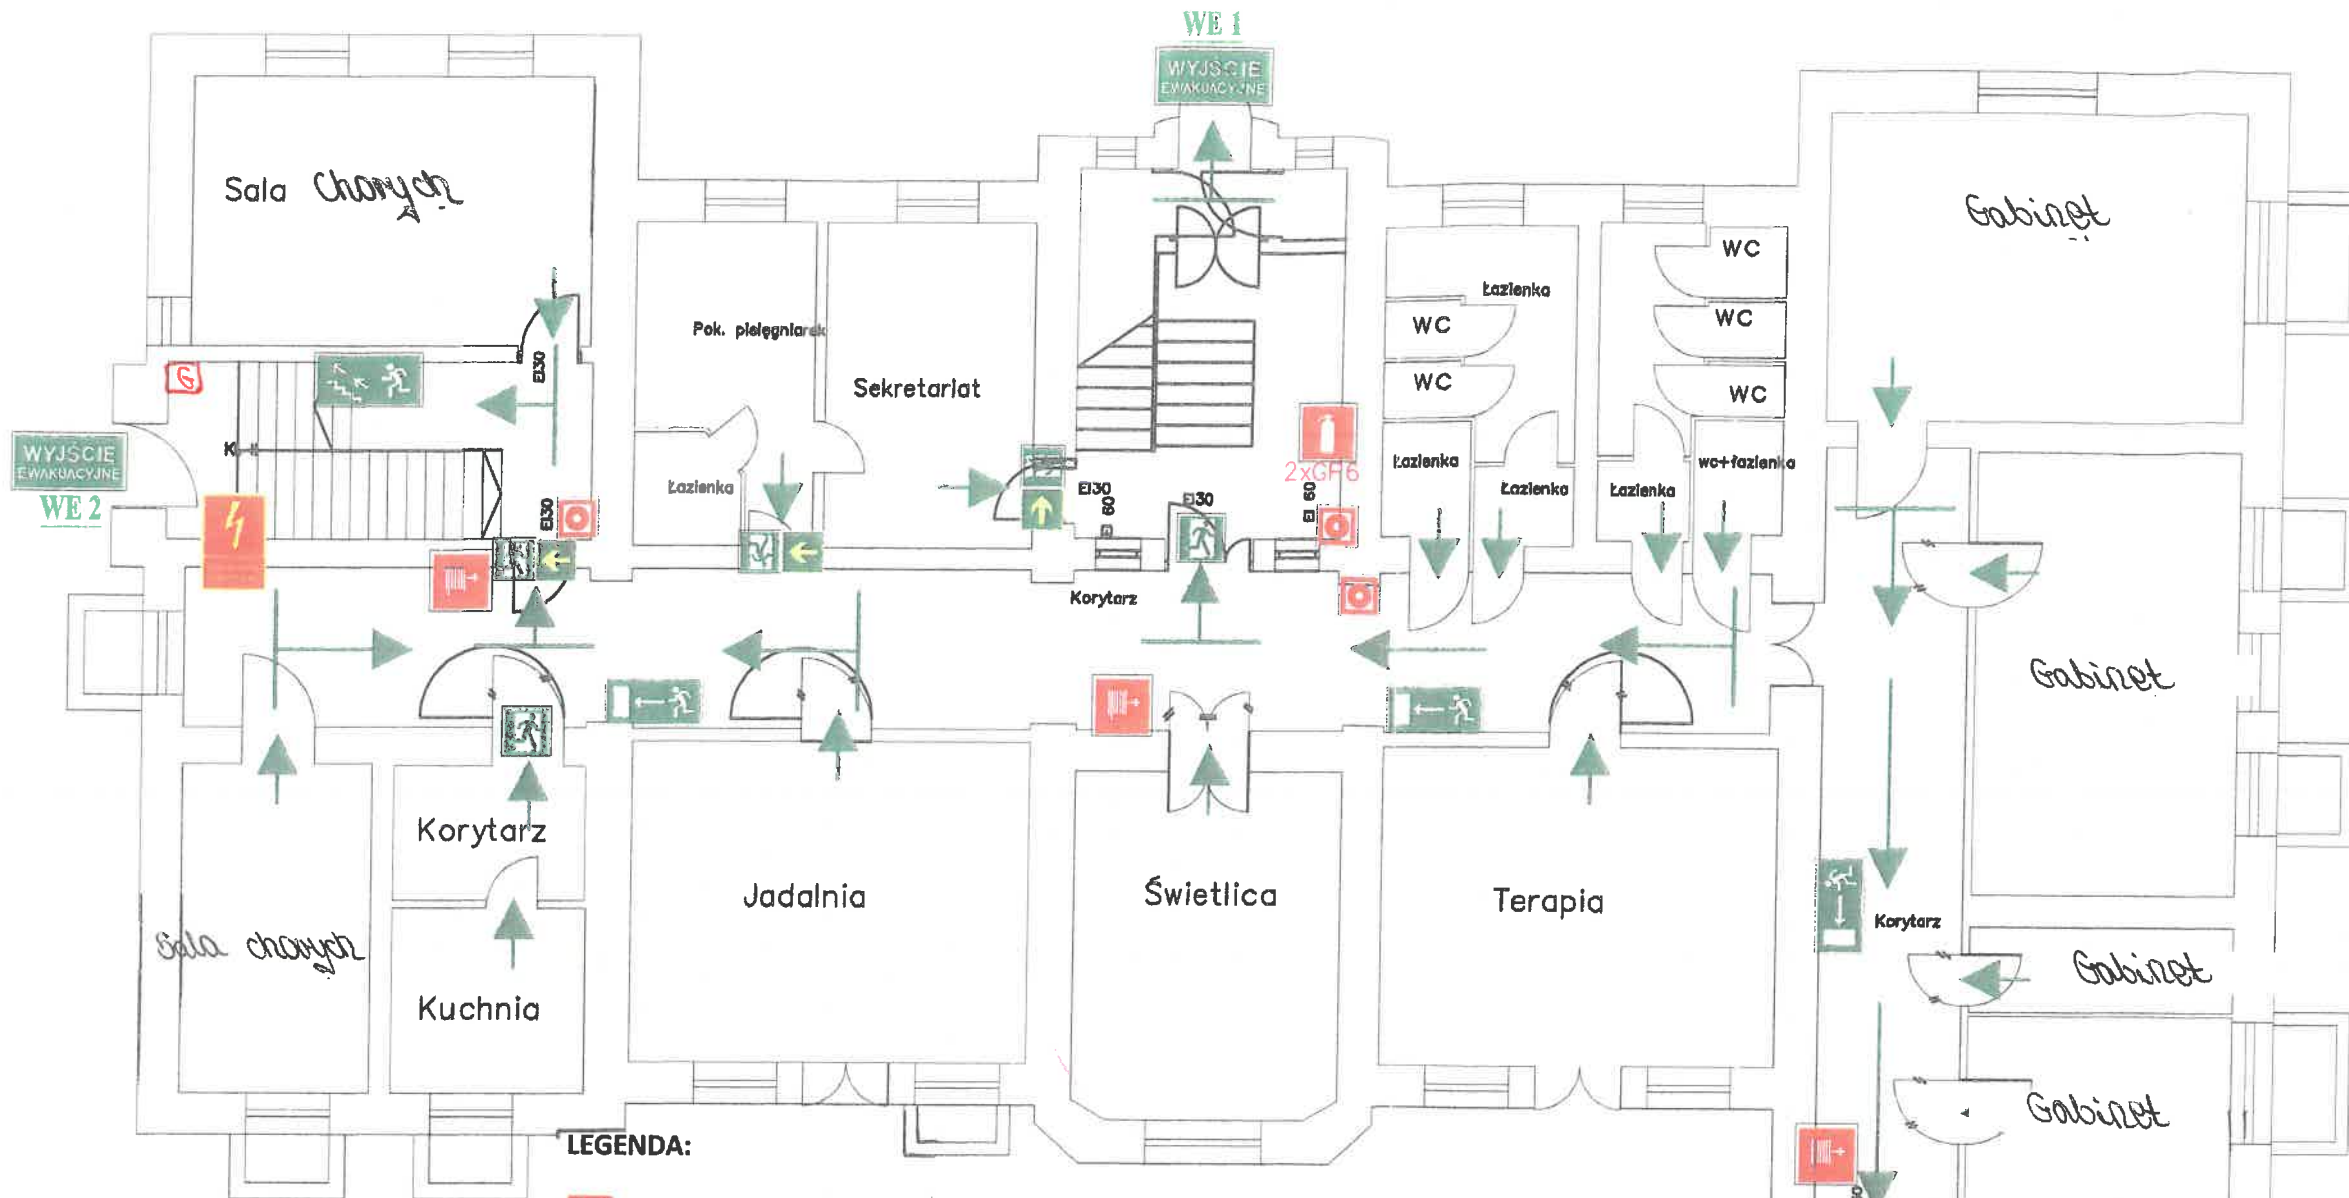













- LEGENDA:**
- Hydrant wewnętrzny
 - DRZWI PRZECIWPOŻAROWE
 - URUCHMIANIE RĘCZNE ROP
 - GAŚNICA
 - PRZECIWPOŻAROWY WYŁĄCZNIK PRĄDU
 - TELEFON ALARMOWY
 - WYJSCIE EWAKUACYJNE
 - DRZWI EWAKUACYJNE
 - ZAKAZ KORZYSTANIA Z WINDY W RAZIE POŻARU
 - KIERUNEK DO WYJŚCIA DROGI EWAKUACYJNEJ SCHODAMI W DÓŁ
 - KIERUNEK EWAKUACJI
 - KIERUNEK DO WYJŚCIA DROGI EWAKUACYJNEJ SCHODAMI W GÓR

PLAN EWAKUACJI RZUT PARTERU BUDYNKU „7B”

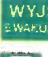


LEGENDA:







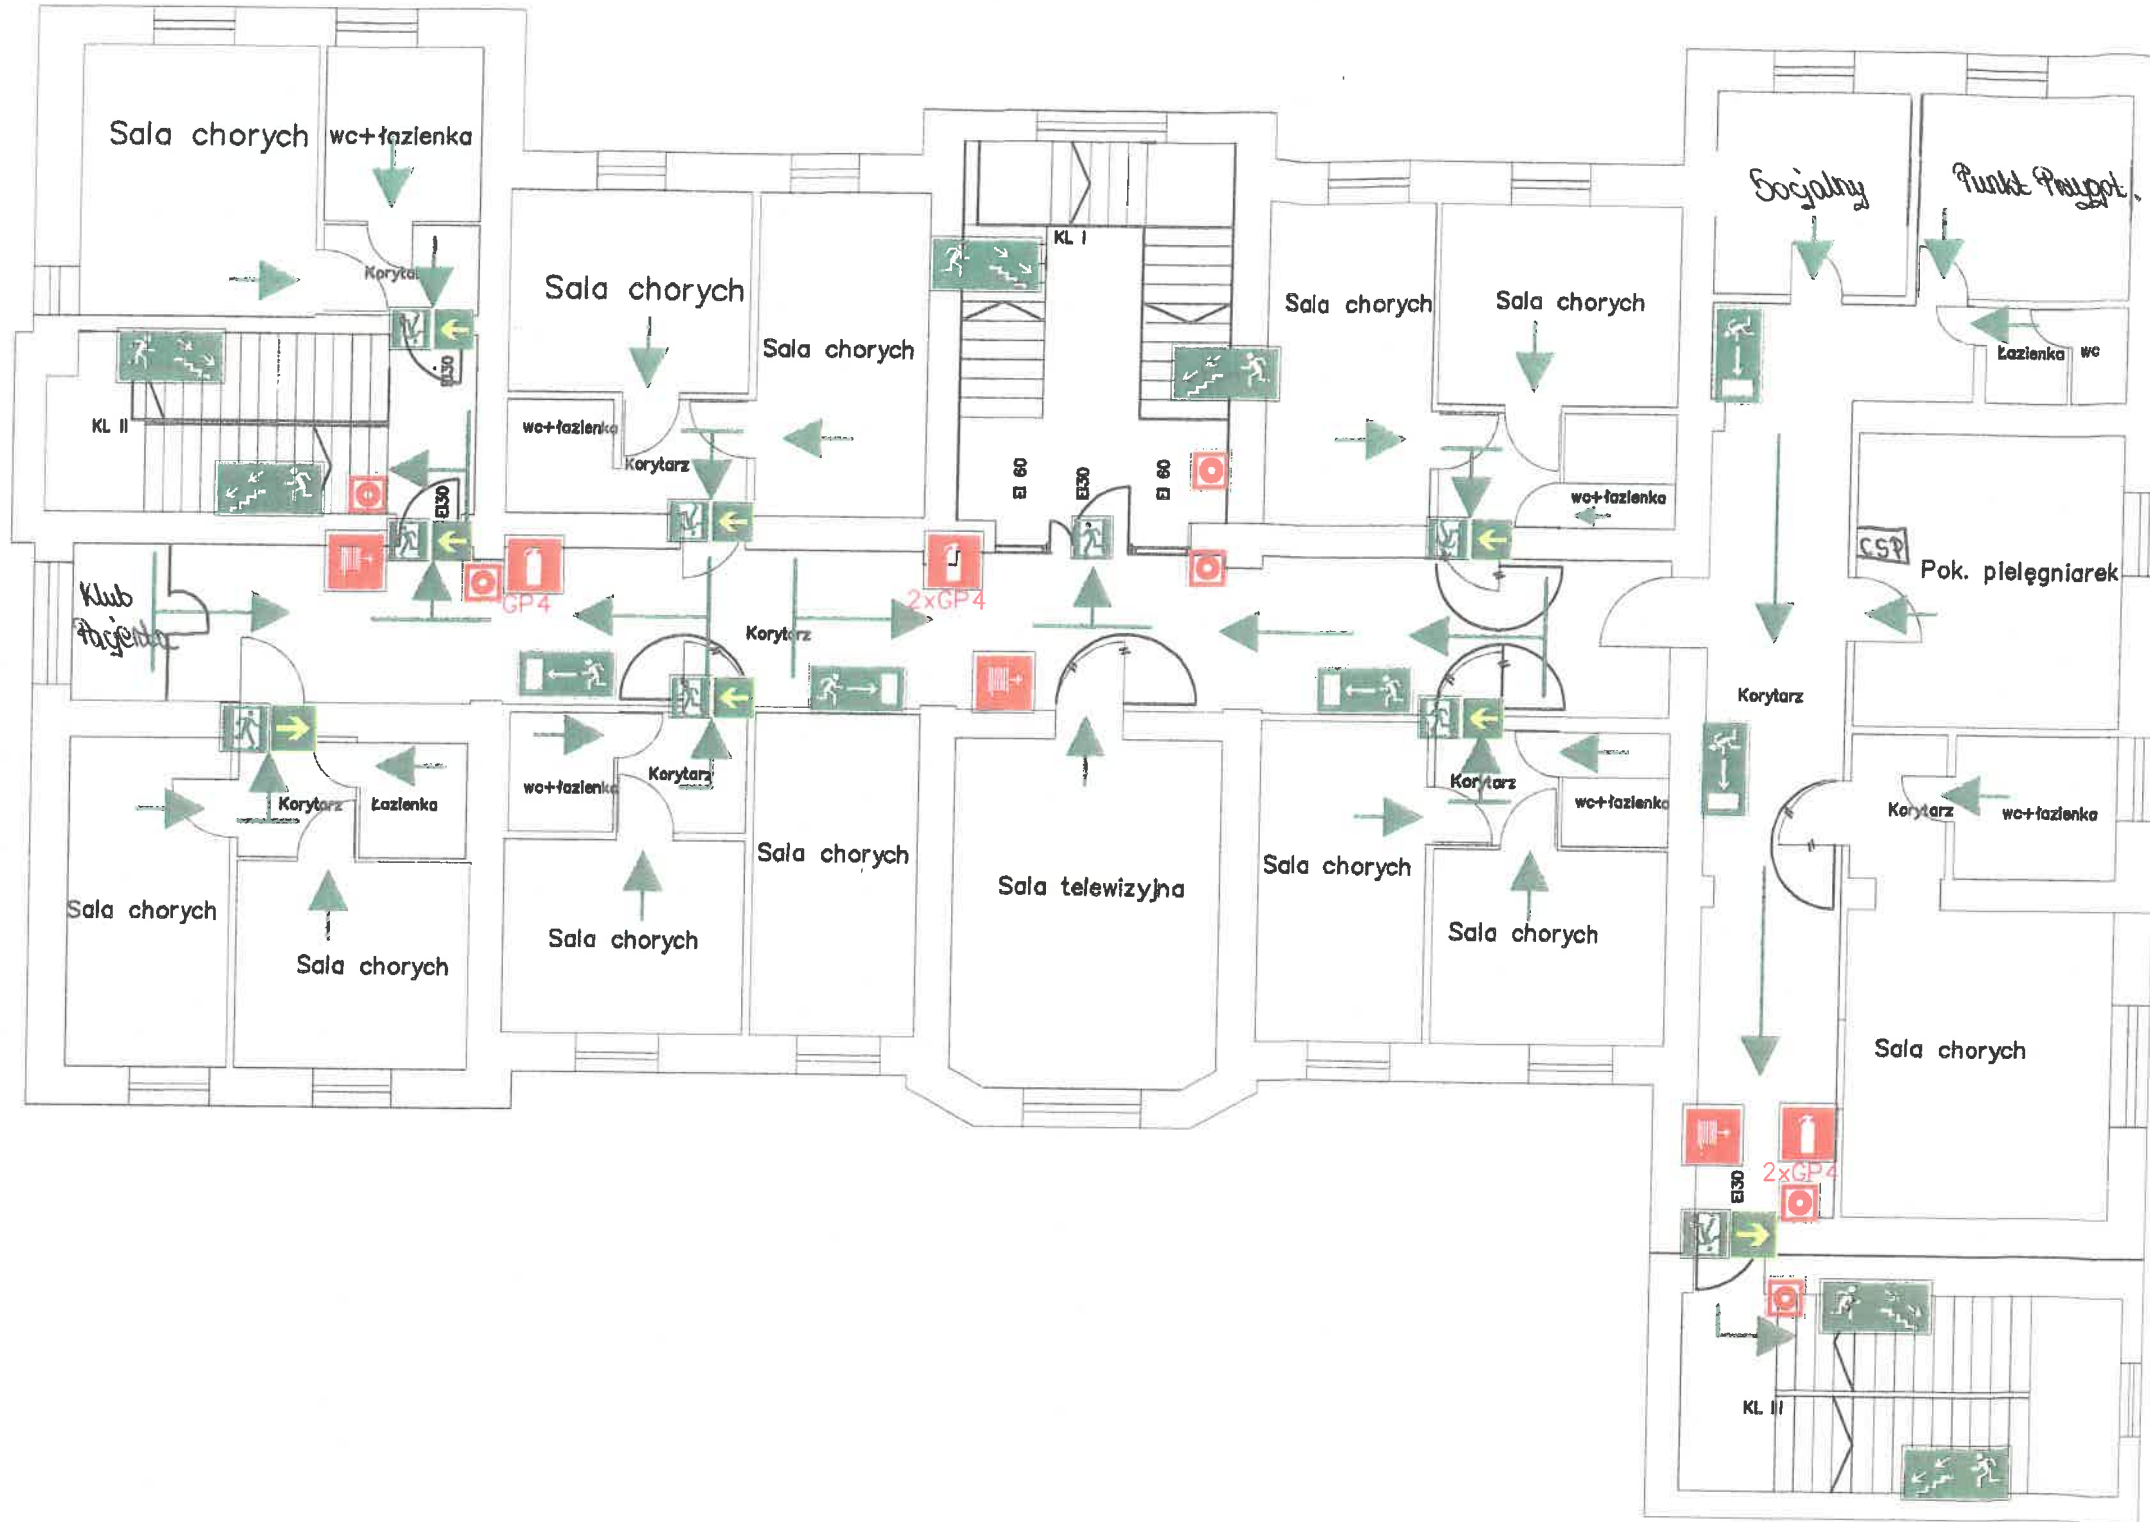




-  - DRZWI PRZECIWPOŻAROWE
-  - Hydrant wewnętrzny
-  - URUCHMIANIE RĘCZNE ROP
-  - GAŚNICA
-  - PRZECIWPOŻAROWY WYŁĄCZNIK PRĄDU
-  - TELEFON ALARMOWY
-  - WYJSCIE EWAKUACYJNE
-  - DRZWI EWAKUACYJNE
-  - ZAKAZ KORZYSTANIA Z WINDY W RAZIE POŻARU
-  - KIERUNEK DO WYJŚCIA DROGI EWAKUACYJNEJ SCHODAMI W DÓŁ
-  - KIERUNEK EWAKUACJI
-  - KIERUNEK DO WYJŚCIA DROGI EWAKUACYJNEJ SCHODAMI W GÓRĘ

PLAN EWAKUACJI RZUT PIĘTRA I


BUDYNKU „ SZPITALA IM. DR JÓZEFA BABIŃSKIEGO SP ZOZ W KRAKOWI



LEGENDA:

-  - Centrala Sygnalizacji Pożarowej
-  - DRZWI PRZECIWPOŻAROWE
-  - URUCHMANIANIE RĘCZNE ROP
-  - GAŚNICA
-  - PRZECIWPOŻAROWY WYŁĄCZNIK PRĄDU
-  - TELEFON ALARMOWY
-  - HYDRANT WNIĘTY
-  - ZAKAZ KORZYSTANIA Z WINDY W RAZIE POŻARU
-  - KIERUNEK DO WYŚCIEA DROGI EWAKUACYJNEJ
SCHODAMI W DÓŁ
-  - KIERUNEK EWAKUACJI
-  - WYJŚCIE EWAKUACYJNE

PLAN EWAKUACJI RZUT PODDASZA BUDYNKU „7-B” SZPITALA IM. DR JÓZEFA BABIŃSKIEGO SP ZOZ W KRAKOWIE

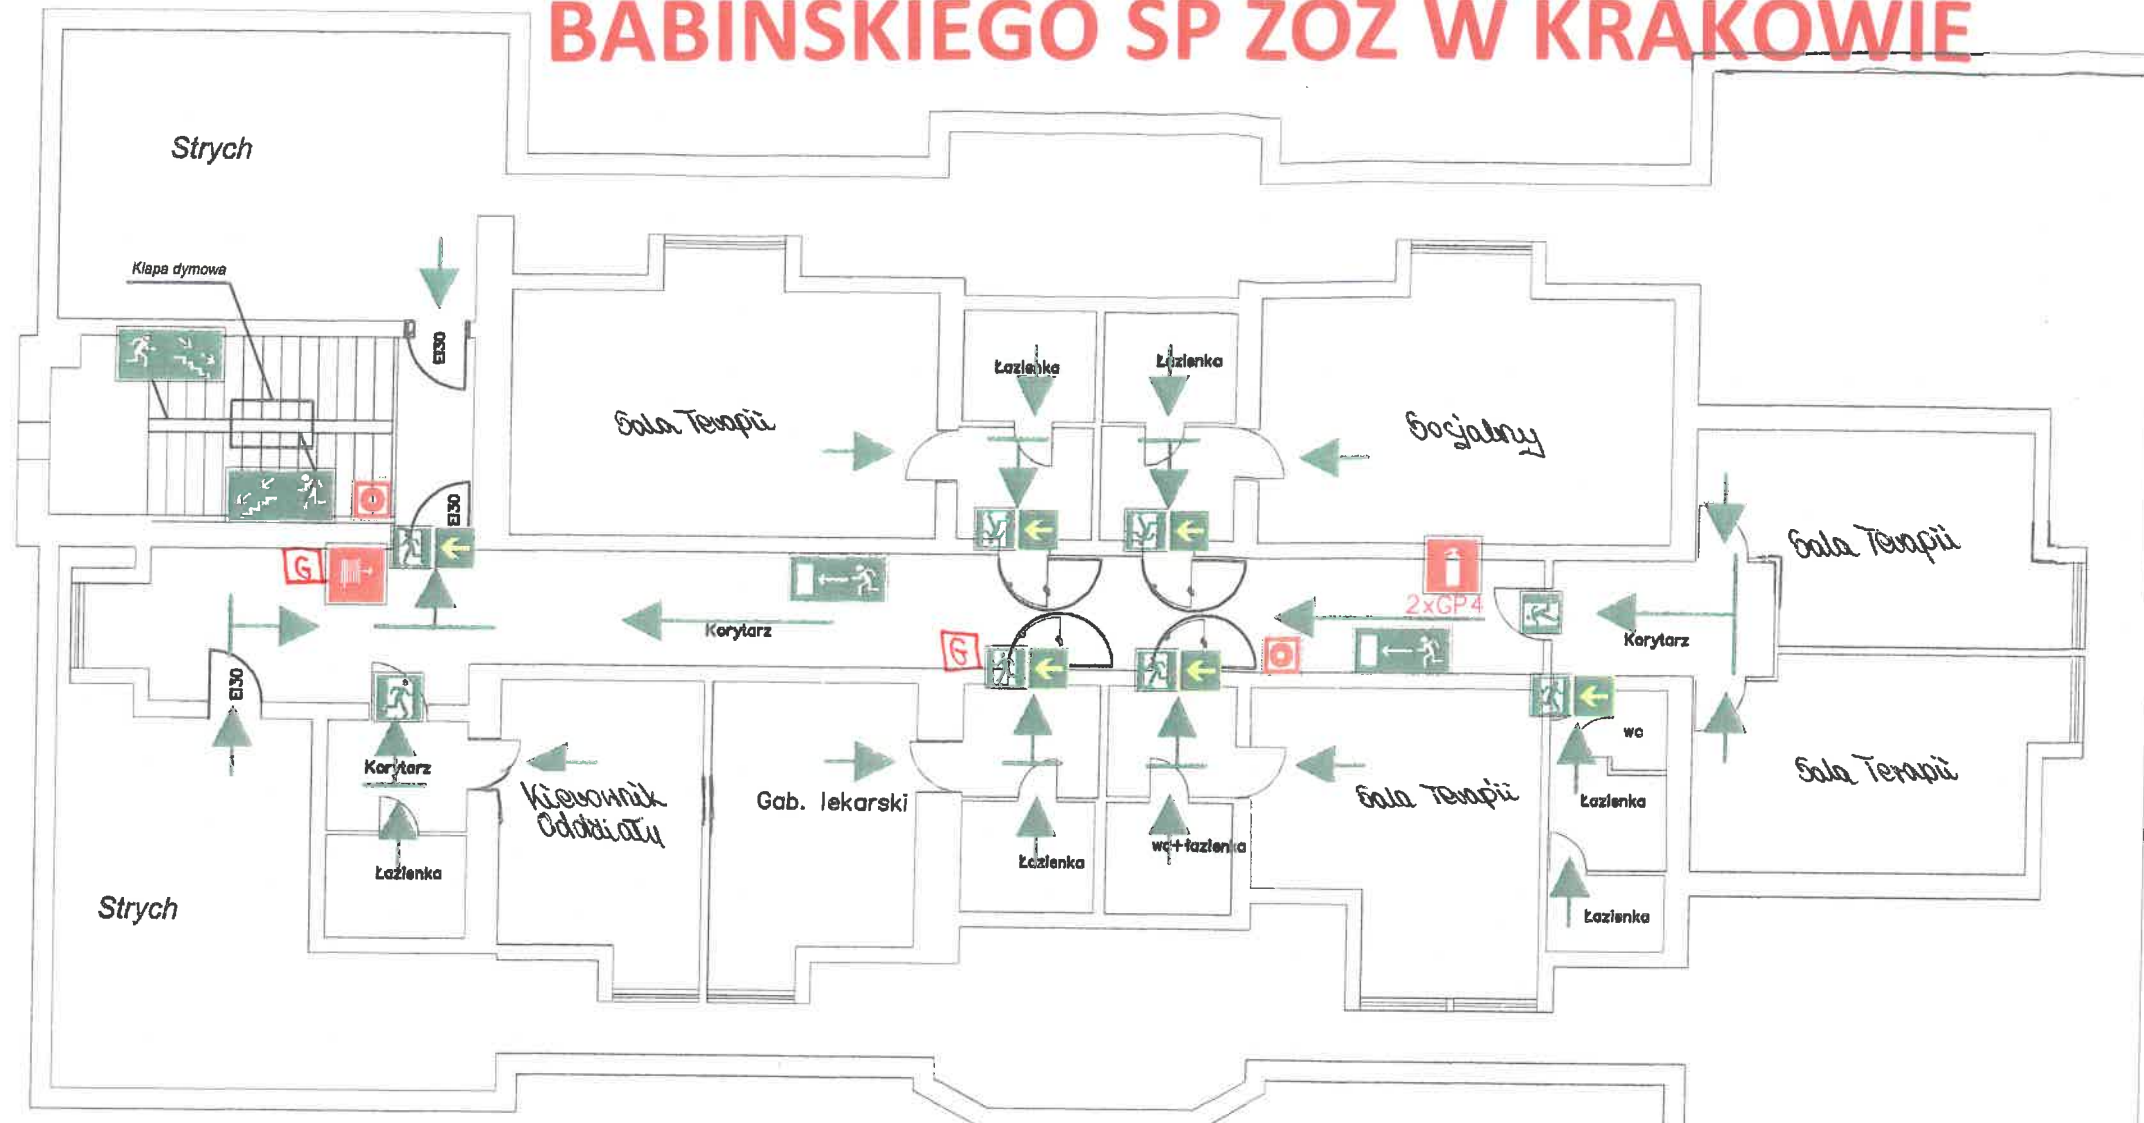

LEGENDA:

-   - HYDRANT
-  - DRZWI PRZECIWPOŻAROWE
-  - URUCHMIANIE RĘCZNE ROP 
-  - GAŚNICA 
-  - PRZECIWPOŻAROWY WYŁĄCZNIK PRĄDU
-  - TELEFON ALARMOWY
-  WYJSCIE EWAKUACYJNE - WYJŚCIE EWAKUACYJNE
-  - DRZWI EWAKUACYJNE
-  - ZAKAZ KORZYSTANIA Z WINDY W RAZIE POŻARU
-  - KIERUNEK DO WYJŚCIA DROGI EWAKUACYJNEJ SCHODAMI
-  - KIERUNEK EWAKUACJI

H 306