ZBIORNIK GAZU skala 1:50

A-A

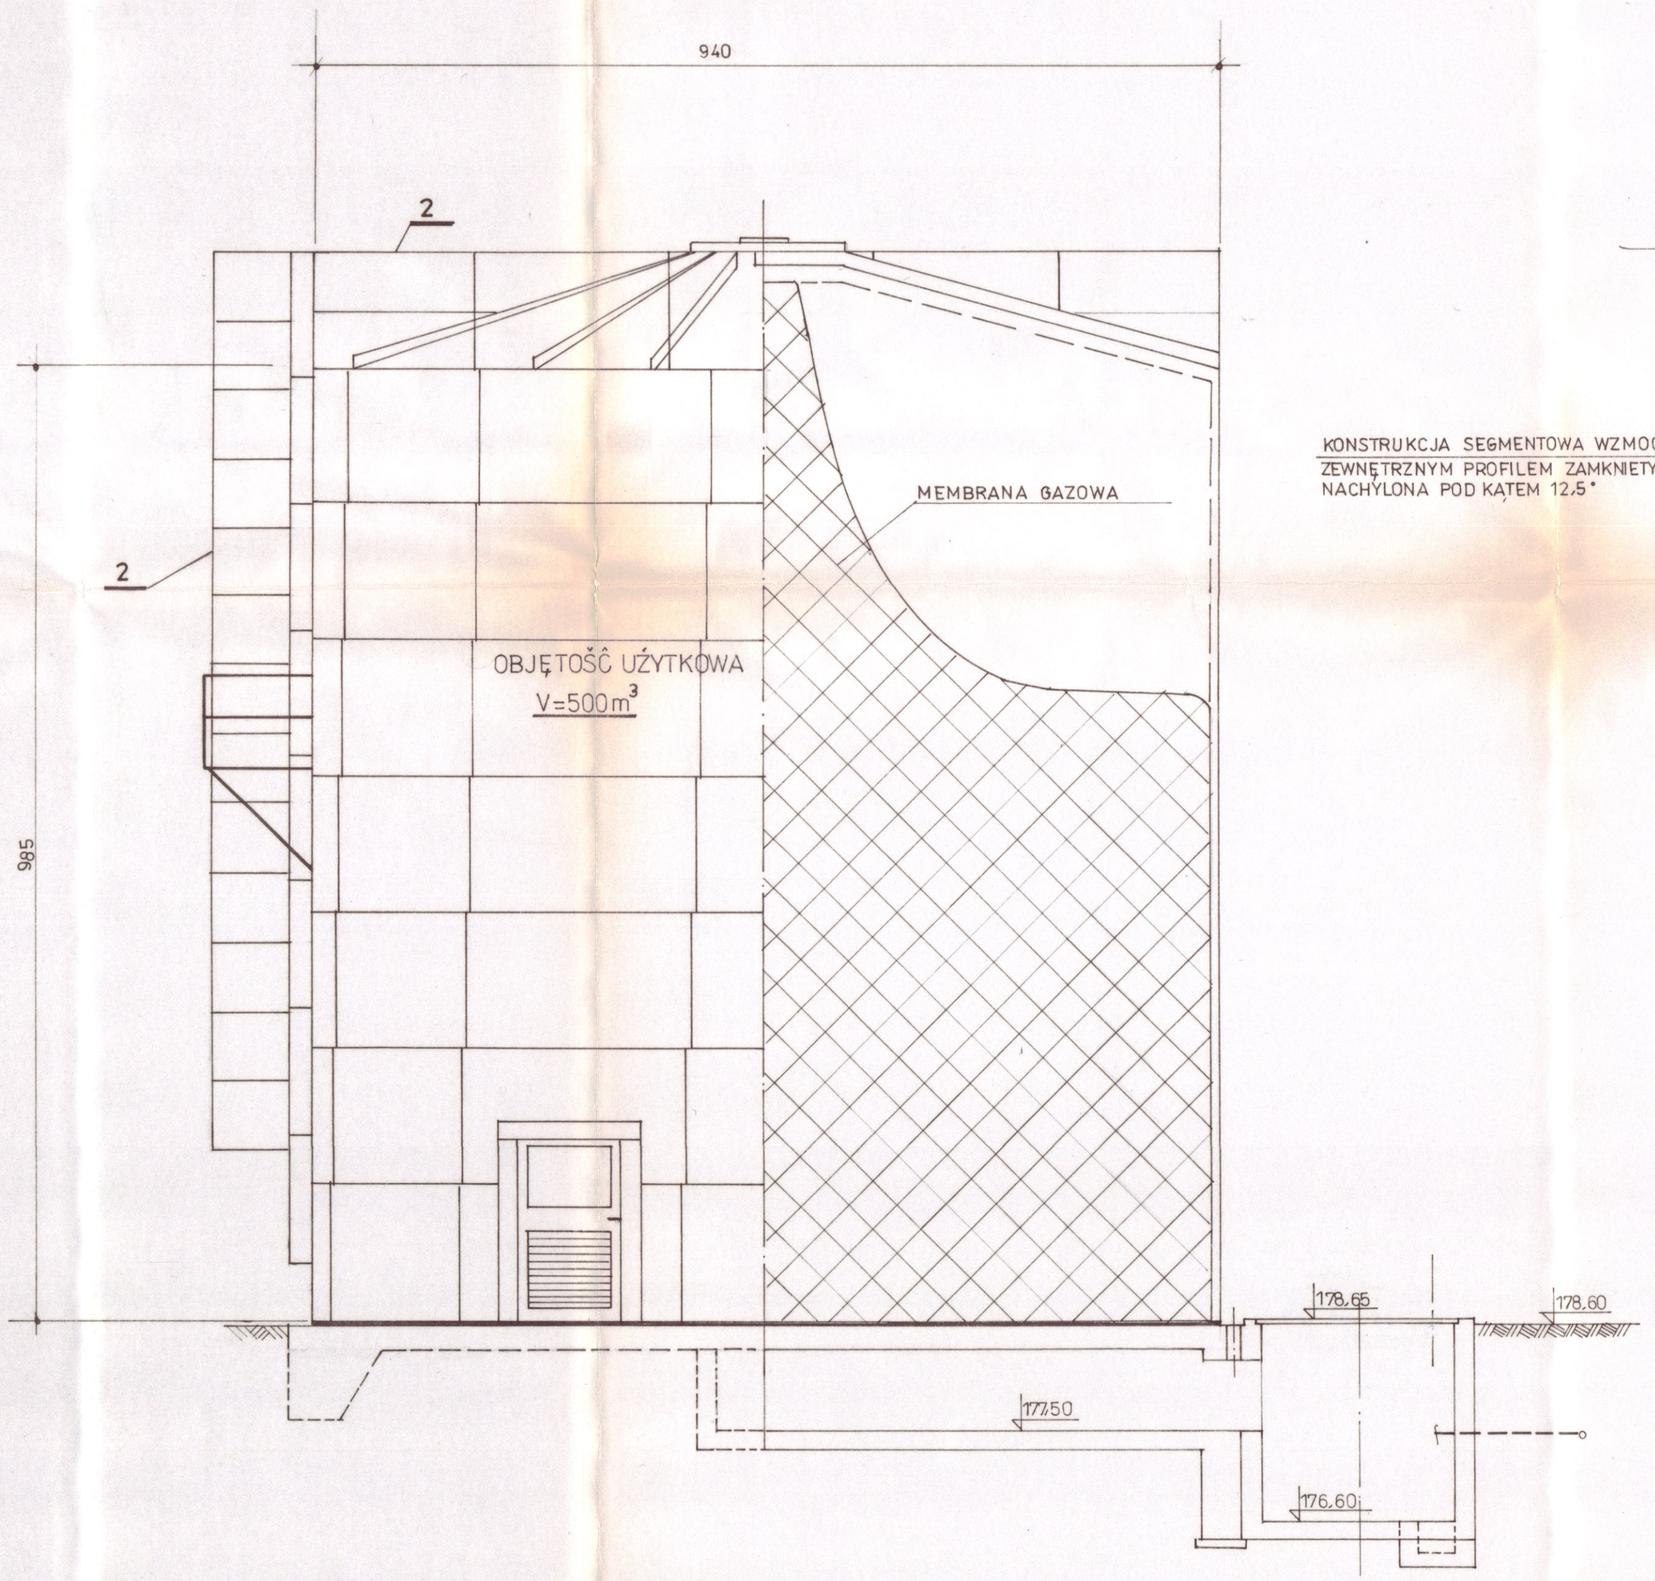

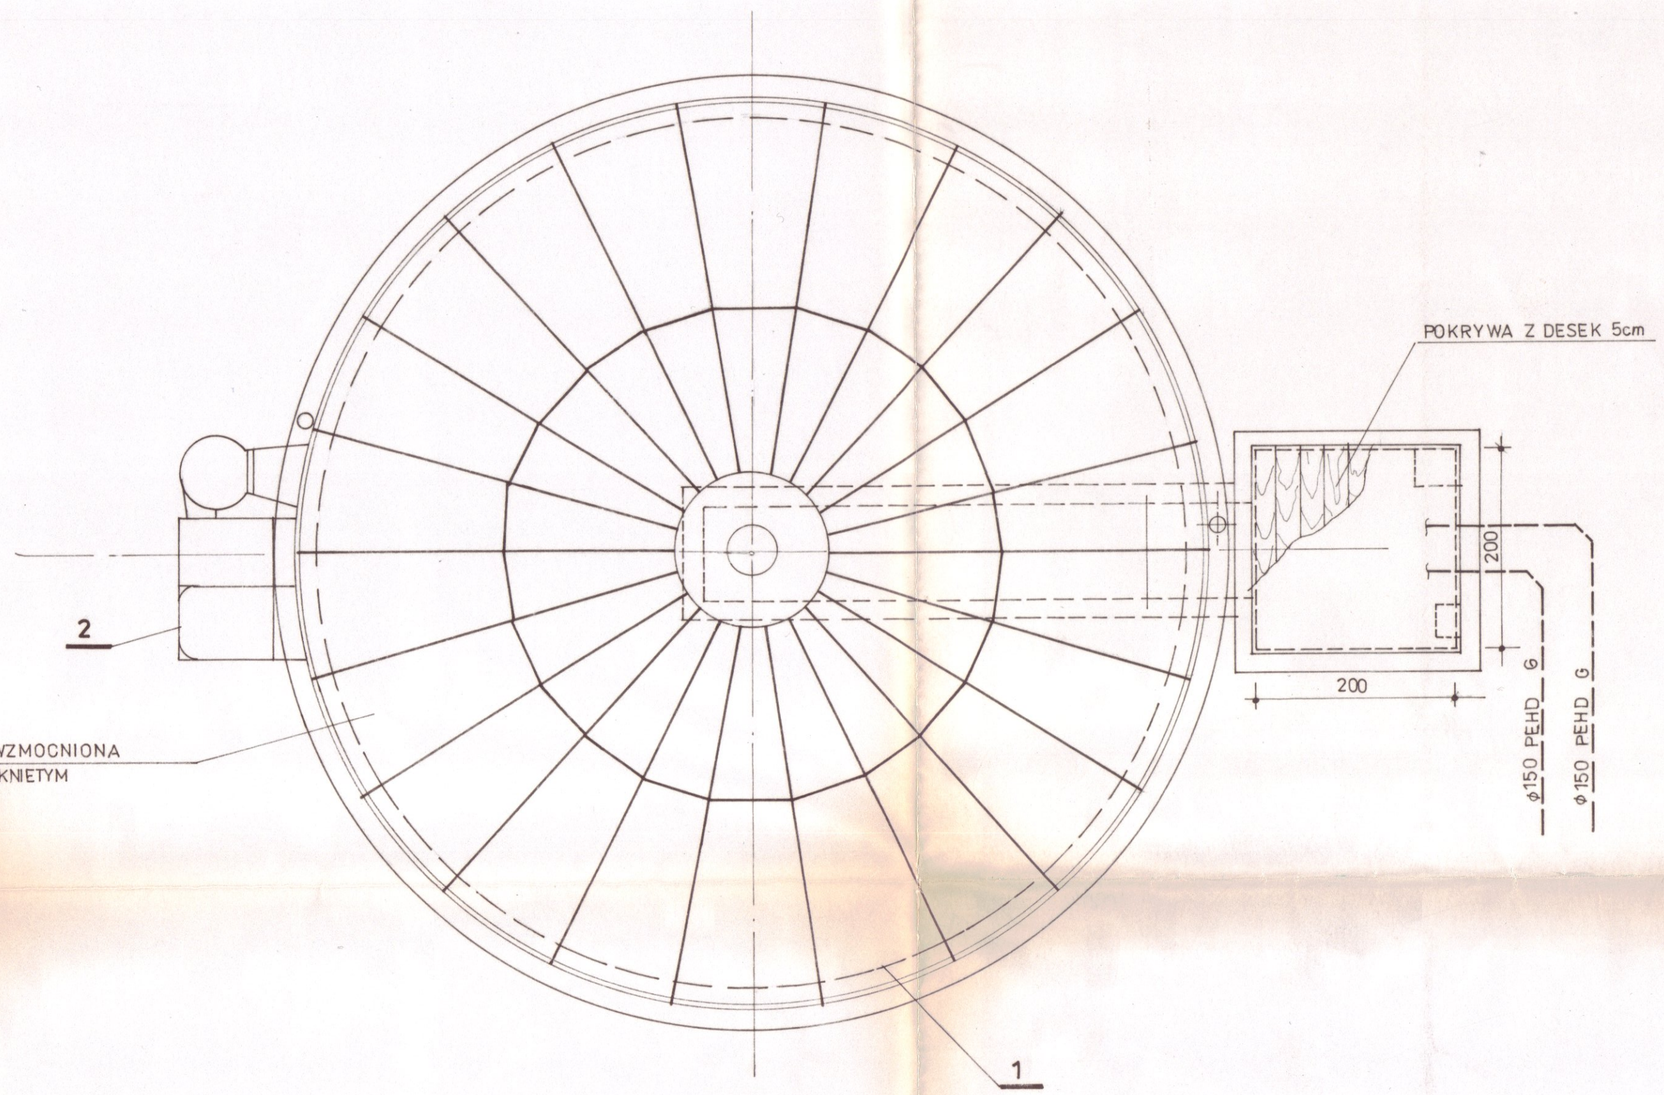

L.P.	NAZWA	SZT.	UWAGI
2	BARIERKA OCHRONNA	1	
1	ZBIORNIK GAZU Vużytk. 500 m³	1	wyposażony w membranę gazową

UWAGA

WYPOSAŻENIE TECHNOLOGICZNE WG OPISU TECHNICZNEGO.

12.

Projekt został uzgodniony z wymaganiami

Gł. projektant wzgl. projektant branży kierujący		Kierownik	
nazwisko	podpis	nazwisko	podpis
mgr inż. K.HAZIAK	inż. R.KIELIN		
data	projektant	rzeczoz. projekt.	podpis
	mgr inż.arch. L.SKIBIŃSKI		
	mgr inż. R.MIRECKI		
	mgr inż. JANIOK		

P.B.P. "EKOSYSTEM" - BIURO PROJEKTÓW
w ZIELONEJ GÓRZE

Obiekt: ZAKŁAD UTYLIZACJI ODPADÓW KOMUNALNYCH i OSADÓW ŚCIEK. W JĘDRZYCHOWICACH – ZAKŁAD NR1.

Skala:

Profil: ZBIORNIK GAZU

Gł. projektant:		Data:	Podpis:
DR INŻ. Z.HRYNKIEWICZ	932/84/NOT	30.12.96	
DR INŻ. M. MĄKOWSKI		30.12.96	
TECH. E. WYTYK			
MGR INŻ. K.HAZIAK	106/94/ZG	30.12.96	
MGR INŻ. R.MATYJASZEK	55/90/ZG		
INŻ. R. KIELIN			