





UWAGA !
PRZED PRZYSTĄPIENIEM DO PRAC WYKONAWCZYCH NALEŻY BEZWZGLĘDNI PRZEPROWADZIĆ
POMIAR BEZPOŚREDNIO NA BUDOWIE

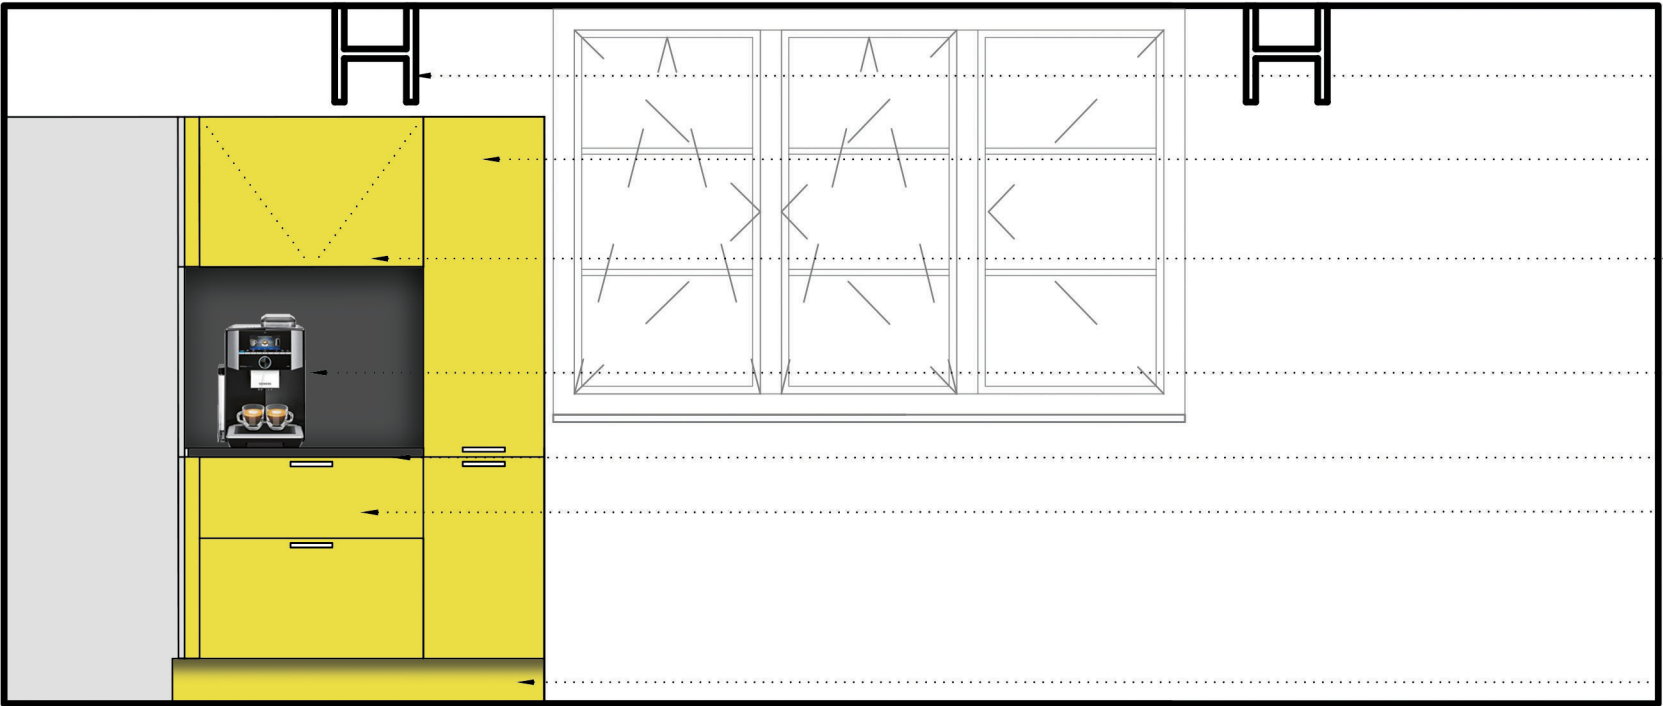

SZUFLADY
CARGO
KOSZE

- istniejący podciąg- dwuteownik HEB
pomalować na kolor RAL 7016
- szafka- typ cargo z koszami
front- płyta MDF laminowana kolor żółty jaśminowy
korpus - szary diamentowy
- szafka- otwieranie systemowe , tip on
front- płyta MDF laminowana kolor żółty jaśminowy
korpus- szary diamentowy
- tył - korpus- szary diamentowy
- blat- kolor onyx szary gr. 2,8 cm
- szafki rząd dolny- korpus biała porcelana,
front -płyta MDF laminowana kolor żółty jaśminowy
- cokół- płyta MDF laminowana kolor żółty jaśminowy

- WYPOSAŻENIE WEWNĘTRZNE SZAFEK ORAZ
ELEMENTY MONTAŻOWE:
- szuflady 30/ 65 kg
 - zawiasy , mocowanie na kołkach
 - otwieranie szafek górnych TIP-ON / profil podchwyty
 - otwieranie szafek dolnych uchwyt aluminiowy
 - wkład na sztućce, kosz pod zlewem, segregacja odpadów

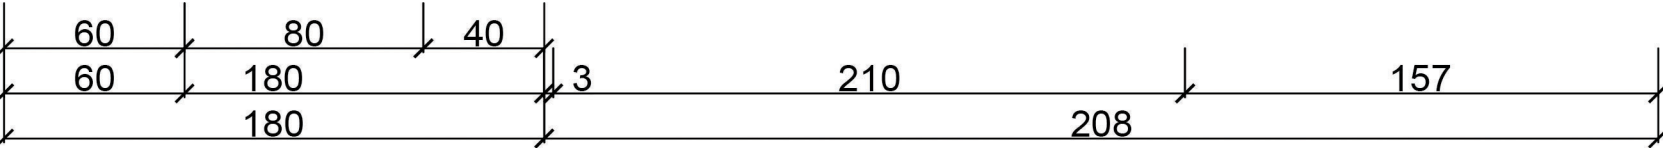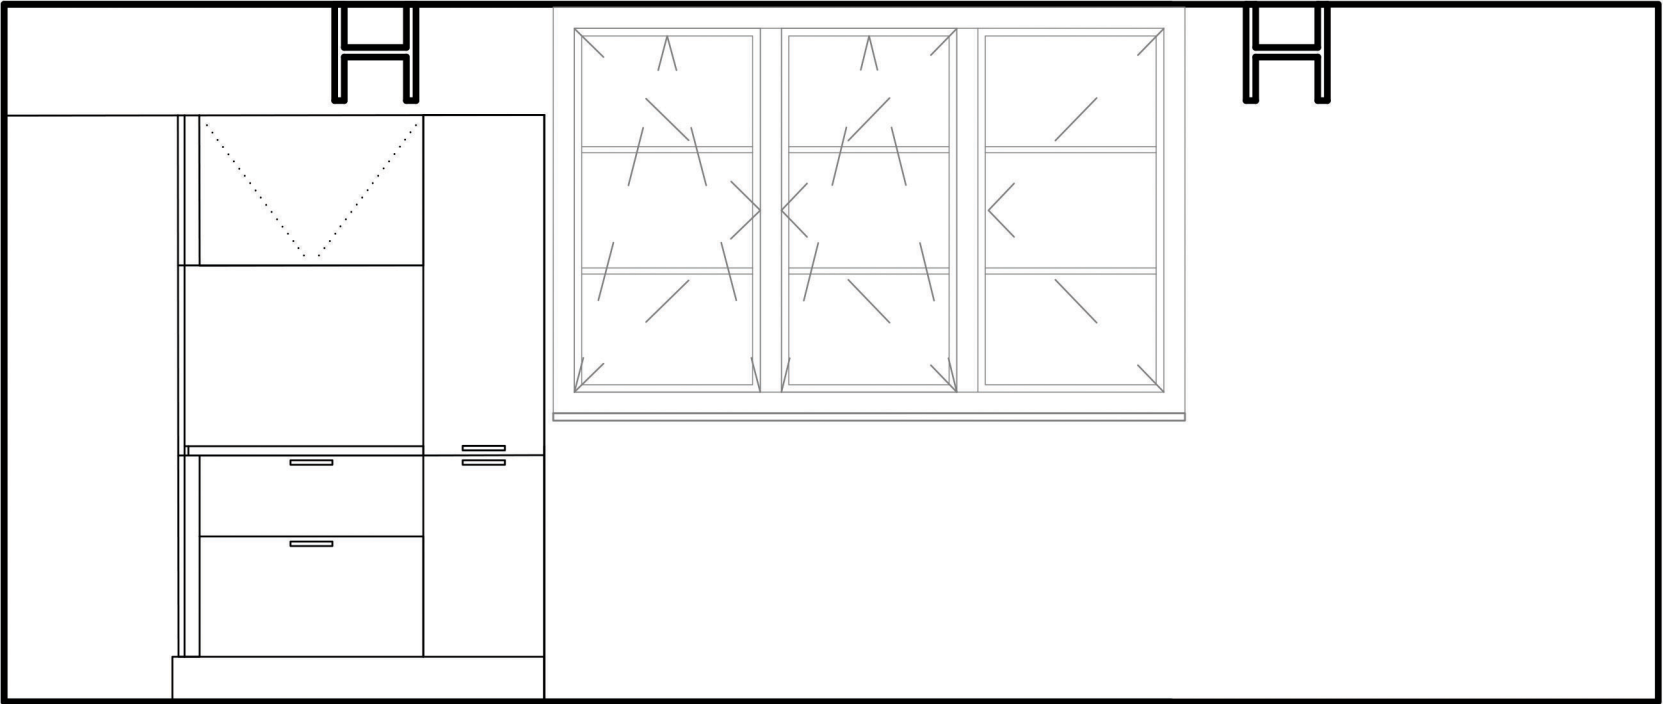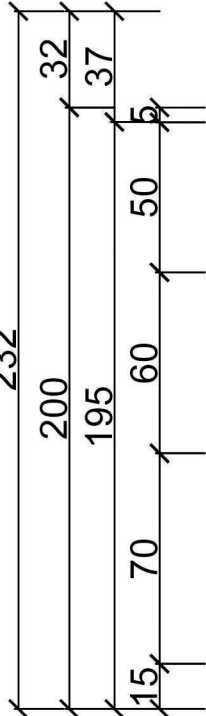

KONSORCJUM PROJEKTOWE WZORCOWNIA DARIA STANEK 606-147-569 LOMO DESIGN KRZYSZTOF SZEMLA 667-290-807		
tytuł	PROJEKT WYKONAWCZY W ZAKRESIE WYPOSAŻENIA WYBRANYCH POMIESZCZEŃ W BUDYNKU PRZY UL. BANKOWEJ 5, 40-007 KATOWICE	
inwestor	Uniwersytet Śląski w Katowicach ul. Bankowa 12, 40-007 Katowice	
lokalizacja	Uniwersytet Śląski ul. Bankowa 5, 40-007 Katowice dz. nr 198, 200/2, AM41, obręb 0002 Dz. Bogucice- Zawodzie	
tytuł rysunku	ANEKS ROZWINIĘCIE ŚCIANY B RYSUNEK WYKONAWCZY	
autorzy	architekt wnętrz DARIA STANEK architekt, arch. krajobrazu KRZYSZTOF SZEMLA	
skala	1:25	data 05.2019 nr rys. C-06