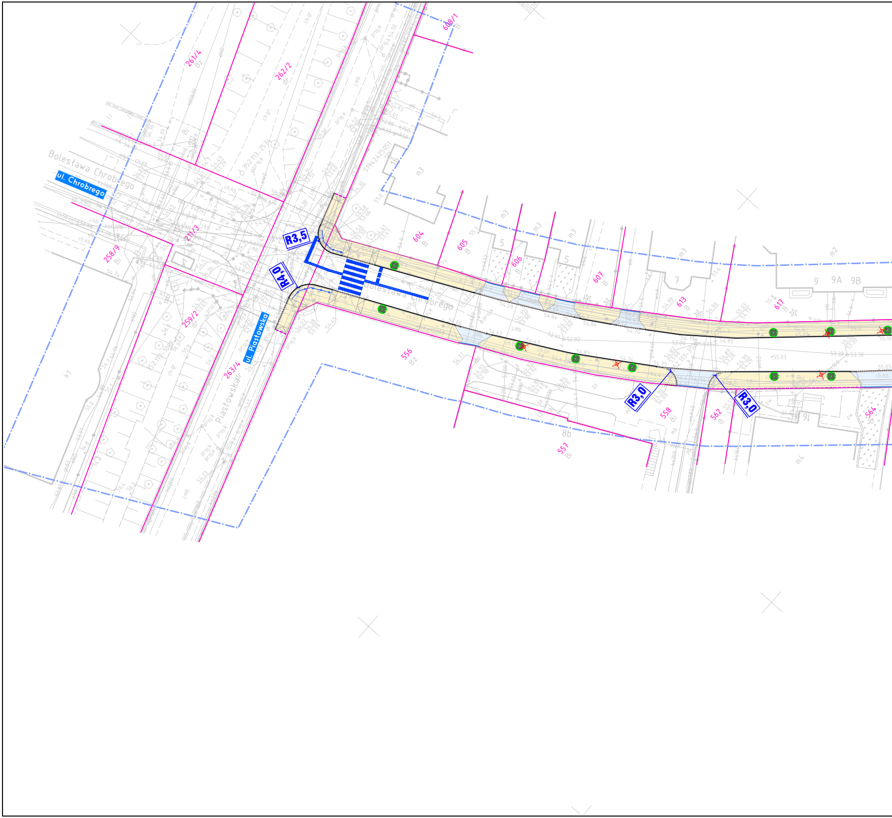
ul. Chrobrego
Bolesława Chrobrego
ul. Piastowska
Piastowska
Bolesława Chrobrego
R3,5
R4,0
R3,0
R3,0
261/4
Bz
262/2
dr
608/1
B
211/3
258/9
Bi
259/2
dr
263/4
604
B
605
B
606
B
607
B
613
B
617
556
Bz
558
Bi
562
B
564
557
Bi
5
5
7
9
9A
9B
8b
16
m3
m3
m3
m2
m4
K1

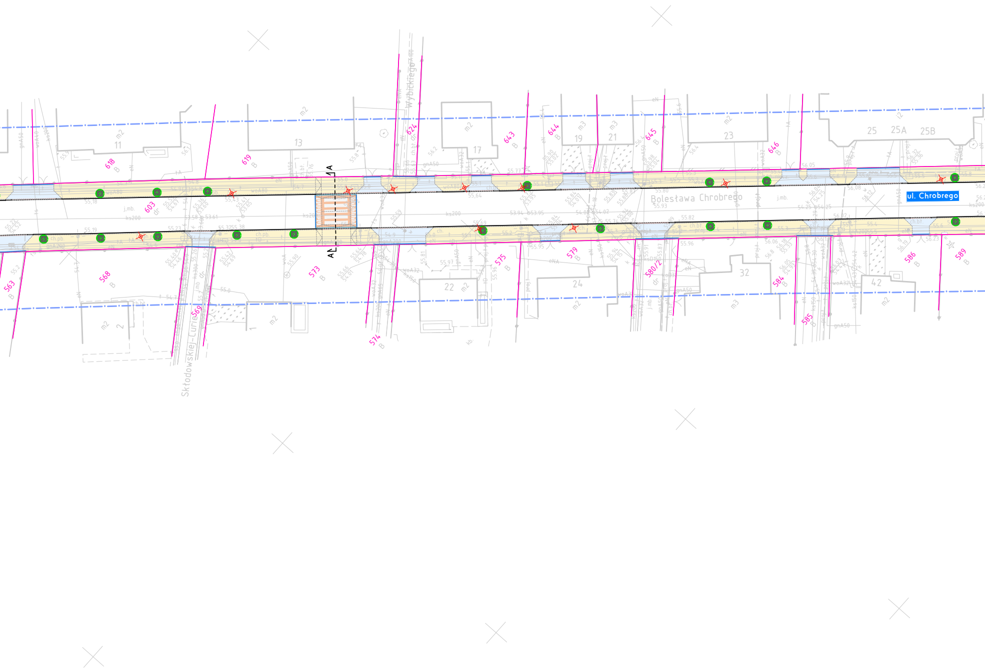
ul. Chrobrego
Bolesława Chrobrego
Wybickiego
Skłodowskiej-Curie
A
A
11
13
17
19
21
23
25
25A
25B
2
22
24
32
42
m2
m3
618
619
624
643
644
645
646
603
563
568
569
573
574
575
579
580/2
584
585
586
589
B
dr
j.mb.
ks200
woA80
gnA50
eN
ch.pb.
ch.bt.
proj.
55,18
55,19
55,64
55,93
55,82
55,96
56,06
56,08

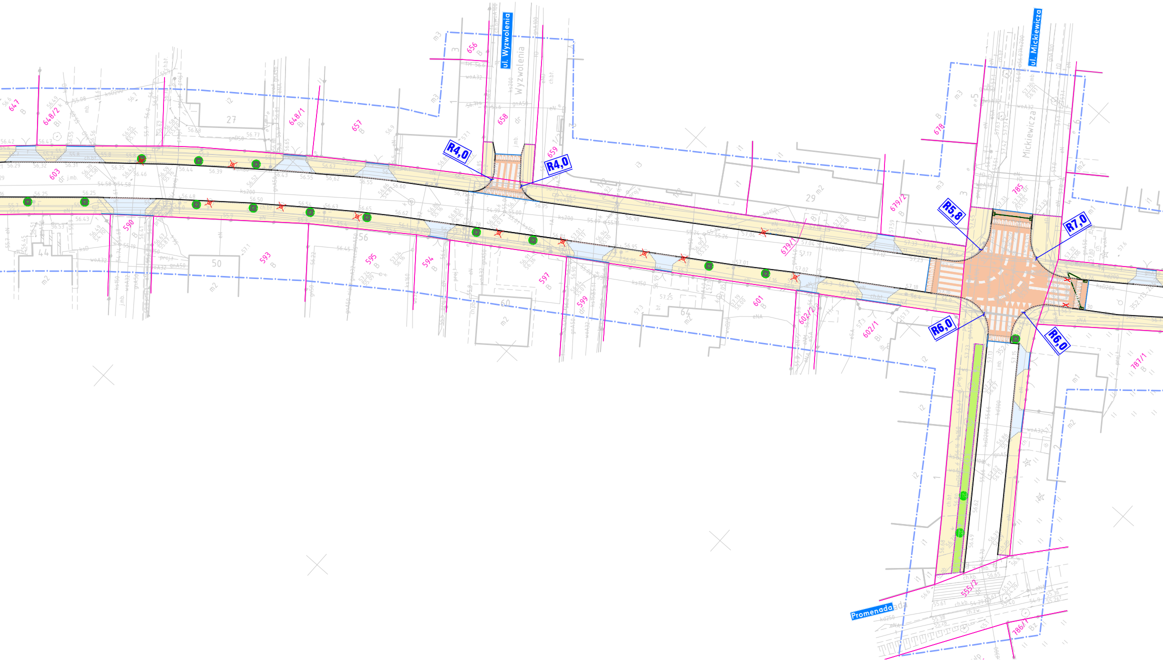
ul. Wyzwolenia
Wyzwolenia
ul. Mickiewicza
Mickiewicza
Promenada
R4,0
R4,0
R5,8
R7,0
R6,0
R6,0
647
648/2
648/1
657
656
658
659
603
590
593
595
594
597
599
601
602/2
602/1
679/2
679/1
678
785
787/1
555/2
786/1
27
29
44
50
56
60
64

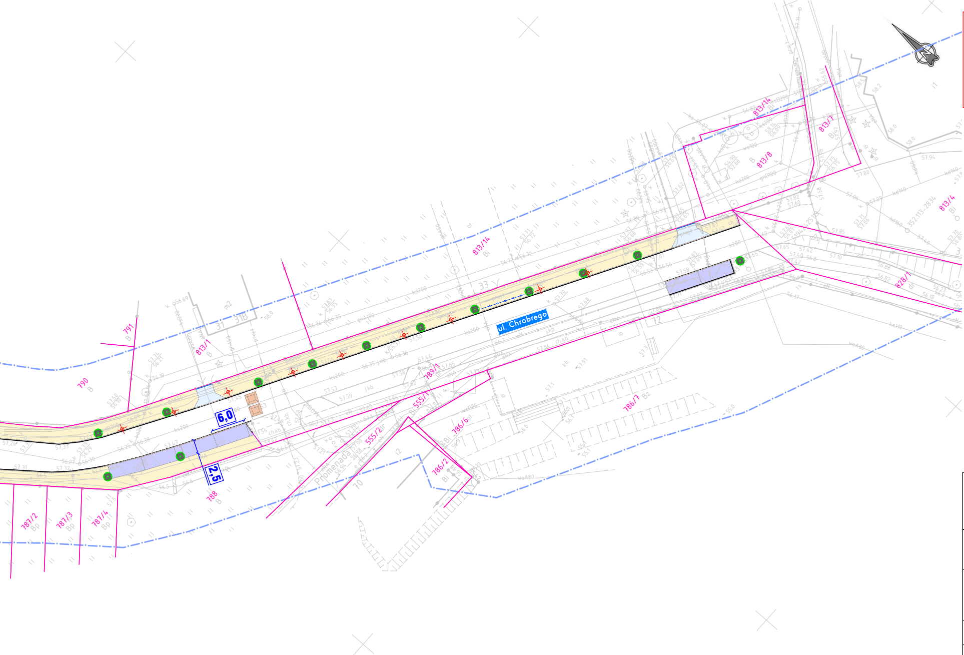
ul. Chrobrego
6,0
2,5
Promenada
813/14
813/1
813/8
813/4
828/1
791
790
789/1
555/1
555/2
786/6
786/2
786/1
788
787/2
787/3
787/4
33
31
31B
12
70

1. Należy zastosować betonową kostkę brukową o nawierzchni śrutowanej.
2. Kolory nawierzchni:
   - chodnik: szary/ granit
   - zjazdy: grafit
   - miejsca postojowe: grafit
   - wyniesione przejścia dla pieszych i skrzyżowanie: czerwony/ barwy jesieni
3. Lokalizację betonowych śmietników z betonu płukanego o poj. 70 l (12 szt.) należy uzgodnić z Zamawiającym.

LEGENDA:

▭	Granice działek
🟨	Proj. naw. chodnika z bet. kostki bruk. gr. 8 cm
🟪	Proj. miejsca postojowe z bet. kostki bruk. gr. 8 cm
🟦	Proj. naw. zjazdu z bet. kostki bruk. gr. 8 cm
🟩	Humusowanie z obsianiem mieszanką traw
▭	Krawężnik betonowy 15 x 30 cm, h= 12 cm
▭	Krawężnik skośny
▭	Krawężnik betonowy najazdowy 15 x 22 cm, h= 2 cm
▭	Opornik betonowy 12 x 25 cm, h= 0 cm
▭	Obrzeże betonowe 8 x 30 cm
▭	Bariera U-11a
▨	Próg zwalniający wyspowy 1800 x 2000 x 65 mm PCV
✕	Drzewa istniejące przenaczone do wycinki - 35 szt.
●	Drzewa projektowane - 56 szt.
▪	Krata osłonowa drzewa 1,0 x 1,0 m - 54 szt.

NAZWA PROJEKTU

Przebudowa drogi gminnej publicznej nr 665044Z tj. ul. Chrobrego polegająca na przebudowie chodników, zjazdów oraz skrzyżowań z ul. Wyzwolenia i Mickiewicza w Choszcznie.

ZAMAWIAJĄCY

Gmina Choszczno
ul. Wolności 24
73-200 Choszczno

JEDNOSTKA PROJEKTOWA

ALEA sp. z o.o.
al. Wojska Polskiego 8/51
70-471 Szczecin, Tel: 793 230 682
www.aleapro.pl, biuro@aleapro.pl

BRANŻA

DROGOWA

FAZA PROJEKTU

PROJEKT TECHNICZNY

PROJEKTOWAŁ

mgr inż. PIOTR ALEKSIUN
upr. bud. ZAP/0061/POOD/11
specjalność: drogowa b/o

PODPIS

NAZWA RYSUNKU

PROJEKT ZAGOSPODAROWANIA TERENU

DATA 12.2023

NR PROJEKTU 146/2023

ROZMIAR 297x1500

SKALA 1:500

NR RYSUNKU PZT.2

Żadna część niniejszego rysunku nie może być kopiowana w żadnej formie ani żadnymi metodami ręcznymi, mechanicznymi i elektronicznymi łącznie z wykorzystaniem systemów przetwarzania i odtwarzania informacji bez pisemnej zgody Wykonawcy. Wszelkie prawa zastrzeżone.