



MOST 2A - PRZY GŁÓWNYM WEJŚCIU

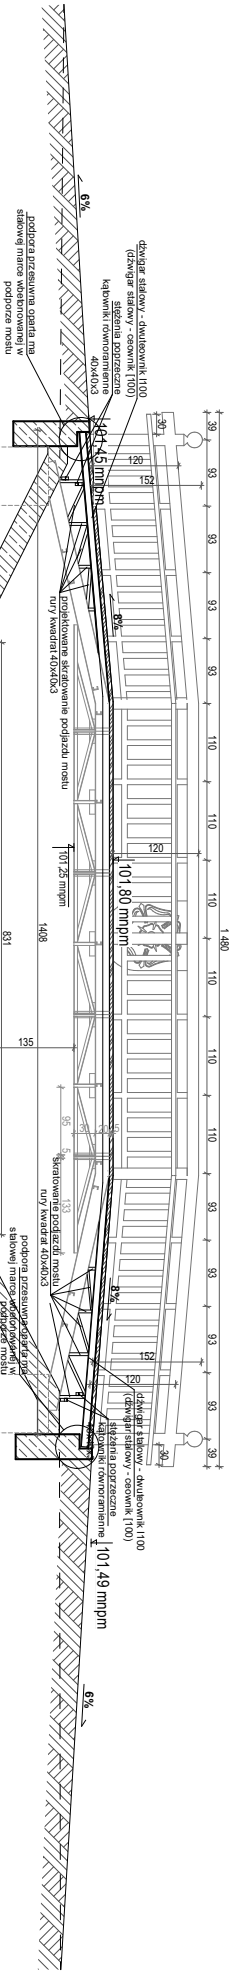


PRZEKRÓJ PODŁUŻNY

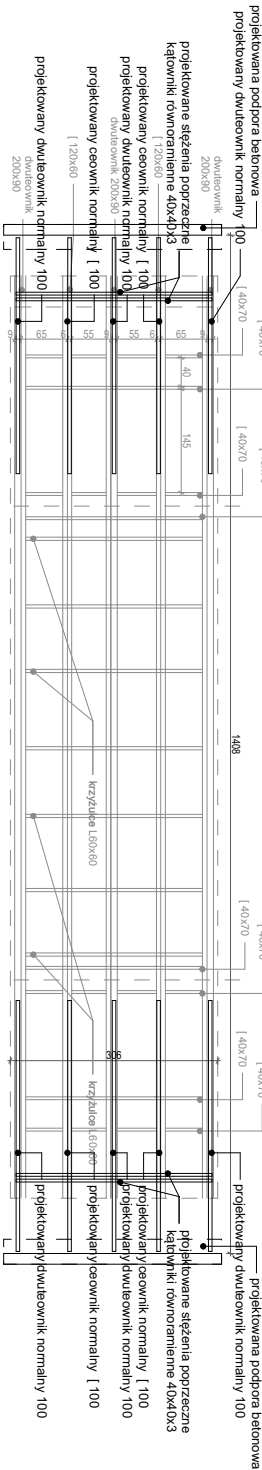


RZUT

MOST 2B - PRZY PRZEPUSZCIE WODOCIĄGOWYM

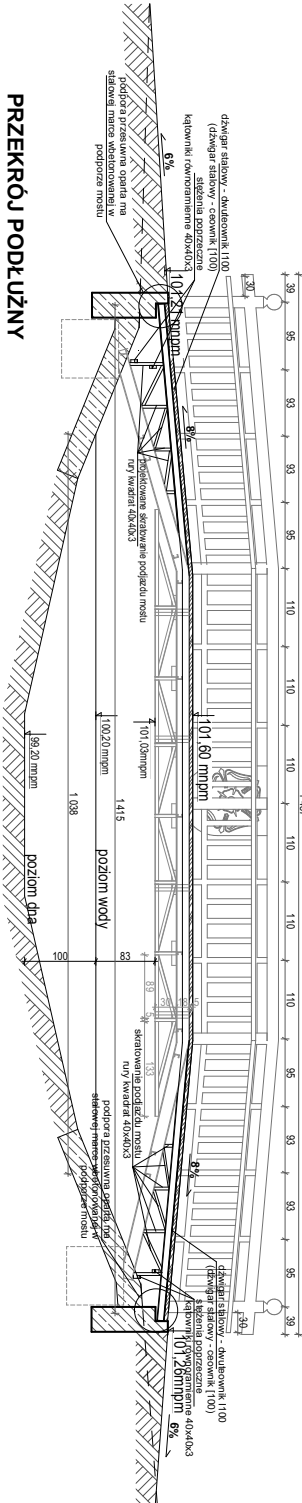

PRZEKRÓJ PODŁUŻNY

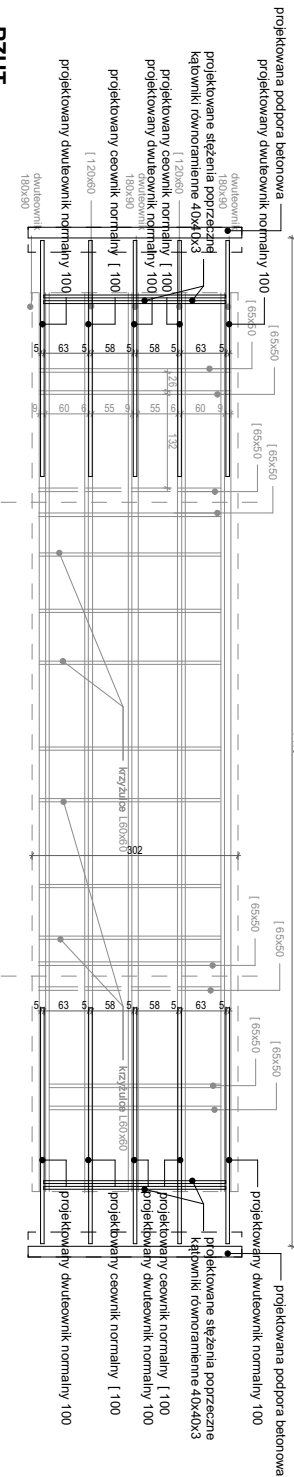

RZUT

UWAGA:
1. nie należy obniżać wymiarów za żebel rysunku ani używać go jako szablonu, wszelkie wymiary powinny zostać sprawdzone przez wykonawcę na budowie przed przystąpieniem do prac; w przypadku stwierdzenia istotnych rozbieżności należy skonsultować się z Inspektorem nadzoru lub Projektantem;
2. każdy rysunek należy rozpatrywać w połączeniu z pozostałymi rysunkami i częścią opisową projektu, w przypadku istotnych wątpliwości należy skonsultować się z Inspektorem nadzoru lub Projektantem;
3. wszelkie projektowane prace należy wykonywać zgodnie ze sztuką budowlaną, obowiązującymi przepisami i normami oraz przy zachowaniu przepisów BHP;
4. ewentualne zmiany wariantowe należy przedstawiać do weryfikacji i zatwierdzenia przez autora projektu.

PROJEKT:

PROJEKT REMONTALNY PARKU IM.
MARSZAŁKA JÓZEFA PIŁSUDSKIEGO
WE WRZEŚNIE

ADRES:
ul. Padewskiego / ul. Parkowa; Dz. Dział. nr 438/4, 438/1, 438/5, 439/1, 452/1, 452/2, 512/2, 512/3, 512/7 (fragmenty), 465 (fragment) obr. Września; 62-300 Września

INWESTOR:

Gmina Września;
ul. Ratuszowa 1, 62-300
Września

PROJEKTOWAŁ:

mgr inż. arch. Janusz Piliński

ARCHITEKTURA:

mgr inż. Grzegorz Kwapiński

KONSTRUKCJA:

Upr. UAN-KZ-72/033/69

STADIUM:

Projekt budowlany - wykonawczy

BRANŻA:

Architektura, Konstrukcja

TREŚĆ RYSUNKU:

Remont i rozbudowa mostów - stan projektowany

DATA:

28.10.2022

SKALA:

1:75

NR RYSUNKU:

A.2.2