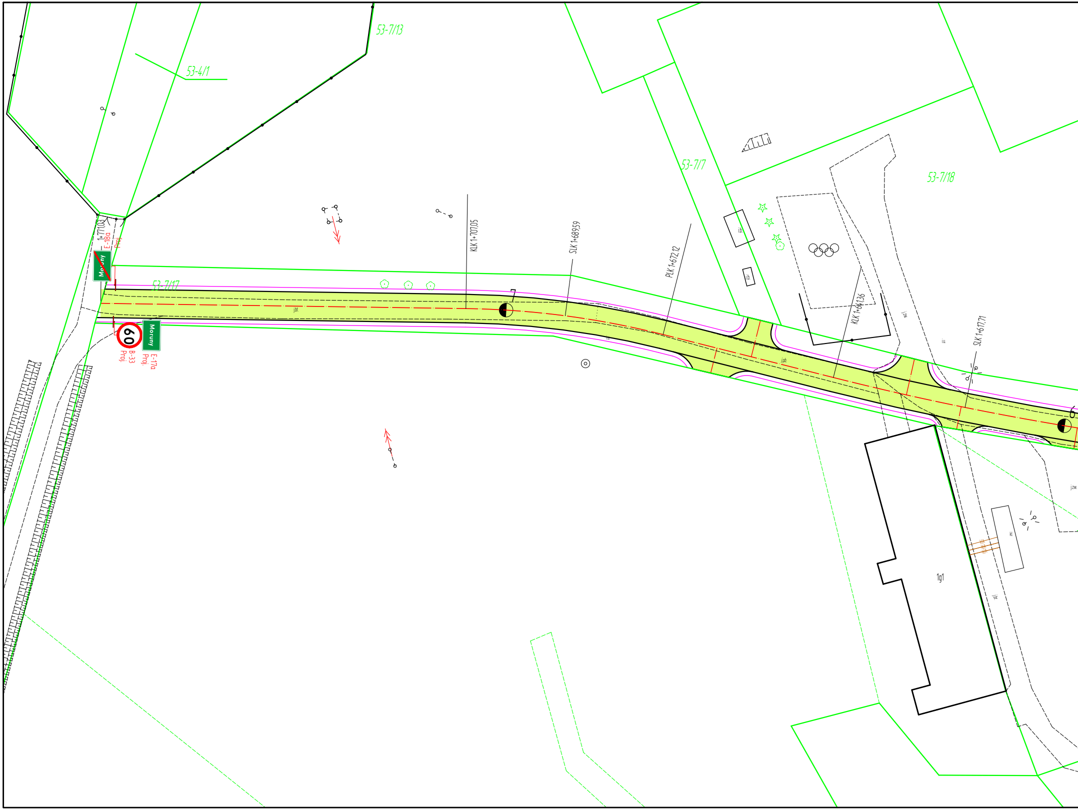
53-7/13
53-4/1
53-7/7
53-7/18
53-7/17
1+771,03
E-18a
Proj.
Moruny
60
B-33
Proj.
Moruny
E-17a
Proj.
KLK 1+707,05
SLK 1+689,59
PLK 1+672,12
KLK 1+641,36
SLK 1+617,71
7
6
i.b.
i.b.
j.bt
j.pb
wz.
i.u.
j.zw.
kl.
1g1

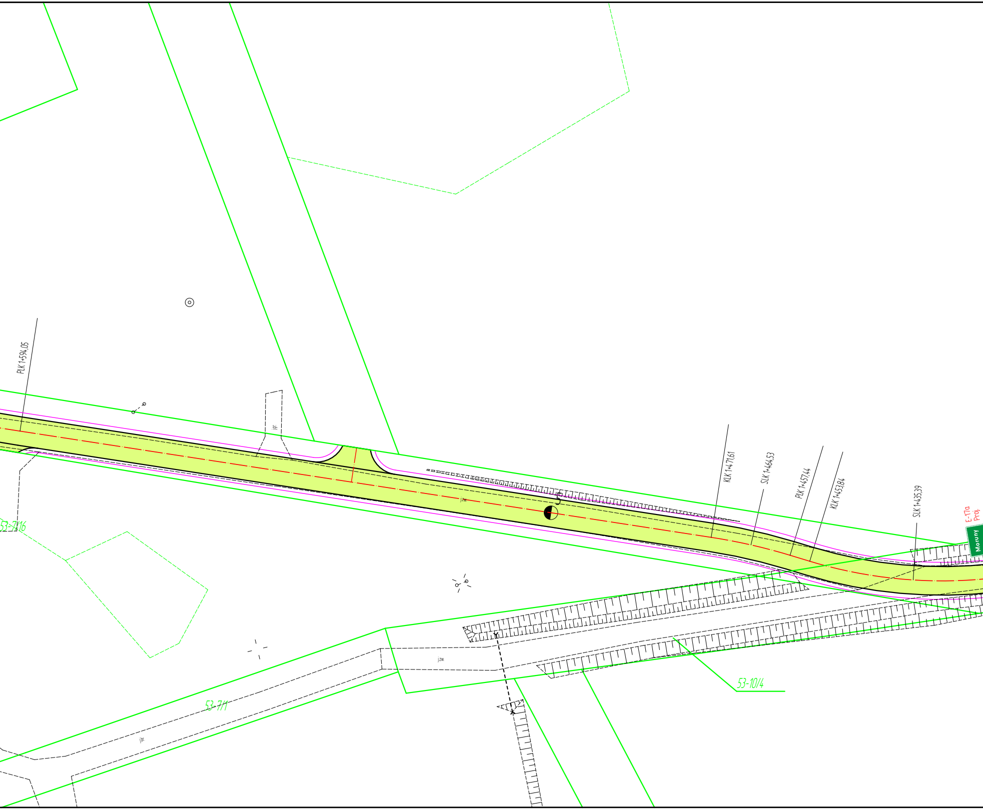
PLK 1+594,05
j.gr.
j.zw.
5
KLK 1+471,61
SLK 1+464,53
PLK 1+457,44
KLK 1+453,84
SLK 1+435,39
E-17a
Proj.
Moruny
53-7/16
j.zw.
53-10/4
53-7/1
j.br.

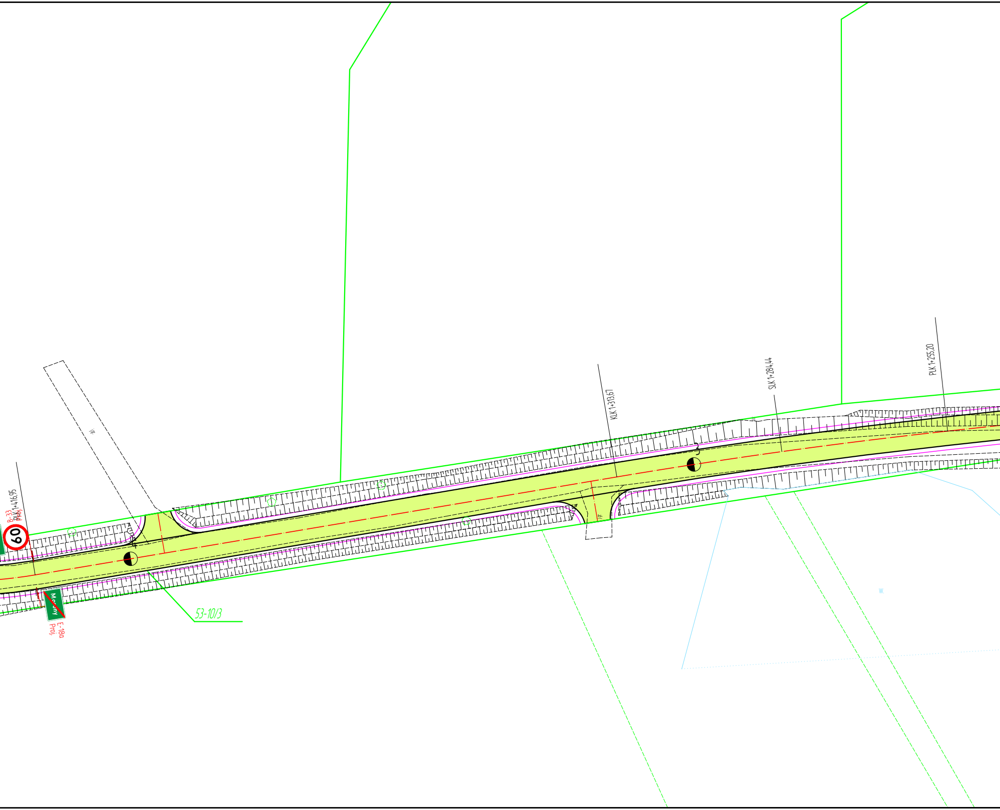
PLK 1+255,20
SLK 1+284,44
KLK 1+313,67
3
PLK 1+416,95
B-33
Proj.
60
4
E-18a
Proj.
53-10/3
W.

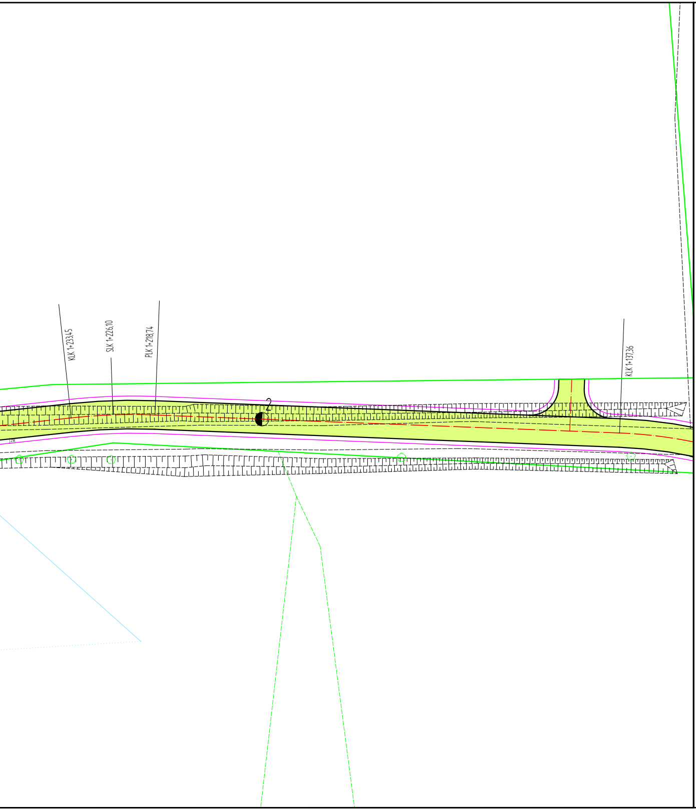
KLK 1+233,45
SLK 1+226,10
PLK 1+218,74
2
j.zw.
KLK 1+137,36

PROJEKT STAŁEJ ORGANIZACJI RUCHU
PRZEBUDOWA DROGI NA ODCINKU SKIERKI - MORUNY
INWESTOR: GMINA BARCIANY
SKALA 1:500

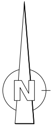

LEGENDA:

⚠ znaki projektowane

jednostka projektowa:

VIAPROJECT

Usługi projektowe i doradztwo
Beata Łomecka
ul. Kościuszki 12; 11-200 Bartoszyce
NIP: 7431721127 REGON: 389468300
viaproject.bartoszyce@gmail.com

obiekt:	**PRZEBUDOWA DROGI SKIERKI - MORUNY**
adres:	**Obręb Skierki dz. nr 6/5; 6/4; 6/1 i obręb Szały Wielkie dz. nr 10/3; 7/17**
inwestor:	**Gmina Barciany**
nr rysunku: **2.3** data: marzec 2022 r.	nazwa rysunku: **PROJEKT STAŁEJ ORGAIZACJI RUCHU** — skala: **1:500**
projektant: (branża drogowa)	mgr inż. Karol Łomecki upr. bud. nr WAM/0034/PWBD/21 specjalność inżynieryjna drogowa — podpis:
asystenet projektanta: (branża drogowa)	mgr inż. Radosław Płózka — podpis: