



KONSTRUKCJA JEZDNI km 0+000 ÷ 0+322

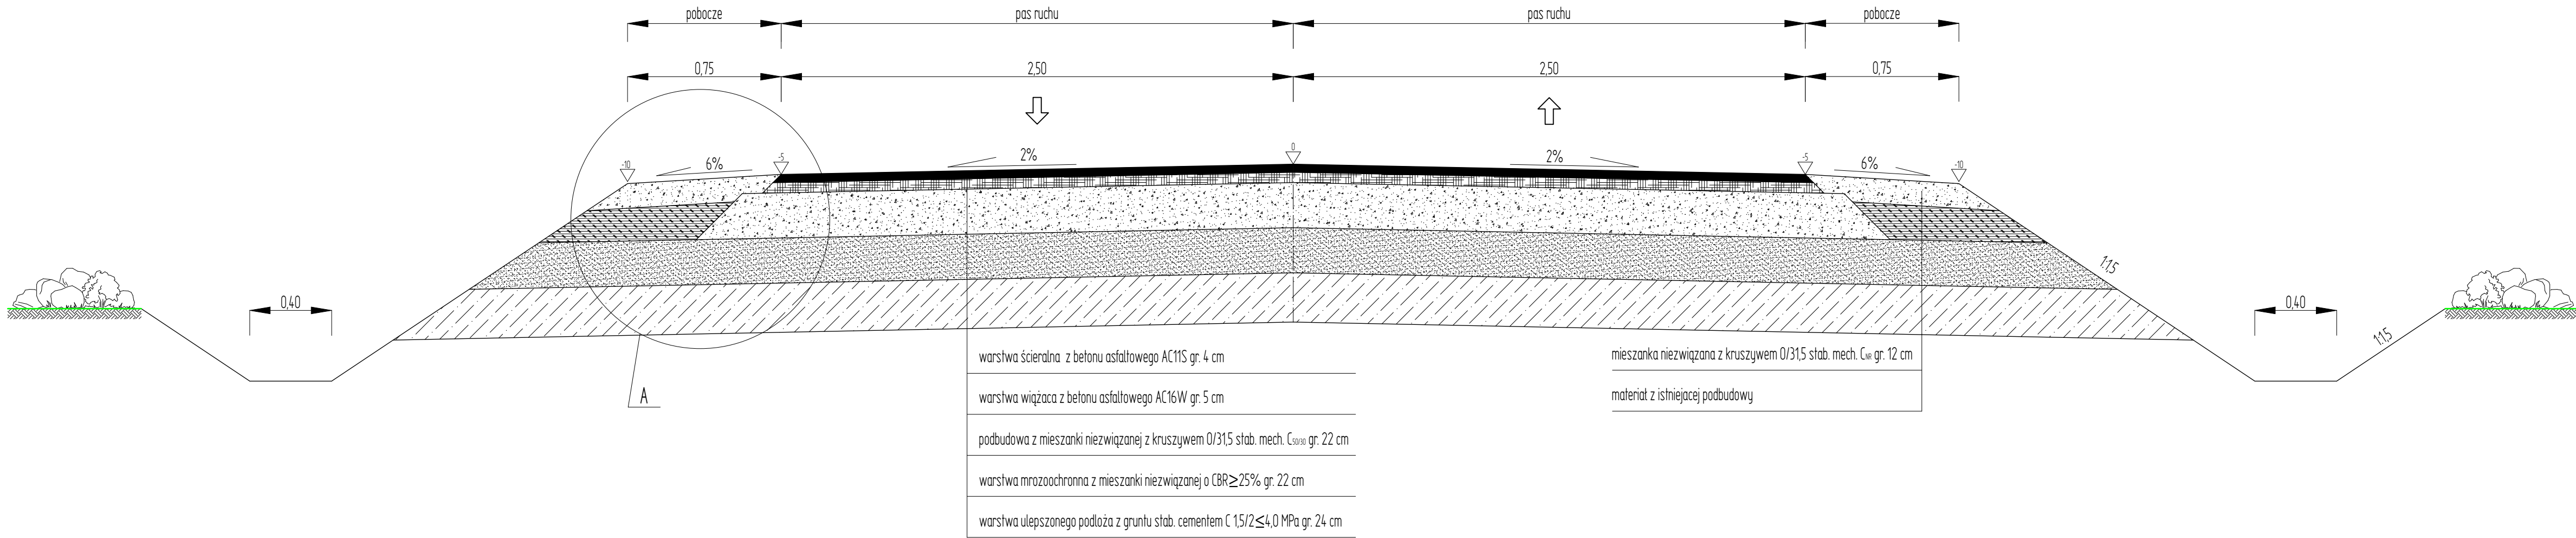

KONSTRUKCJA JEZDNI km 0+322 ÷ 1+771

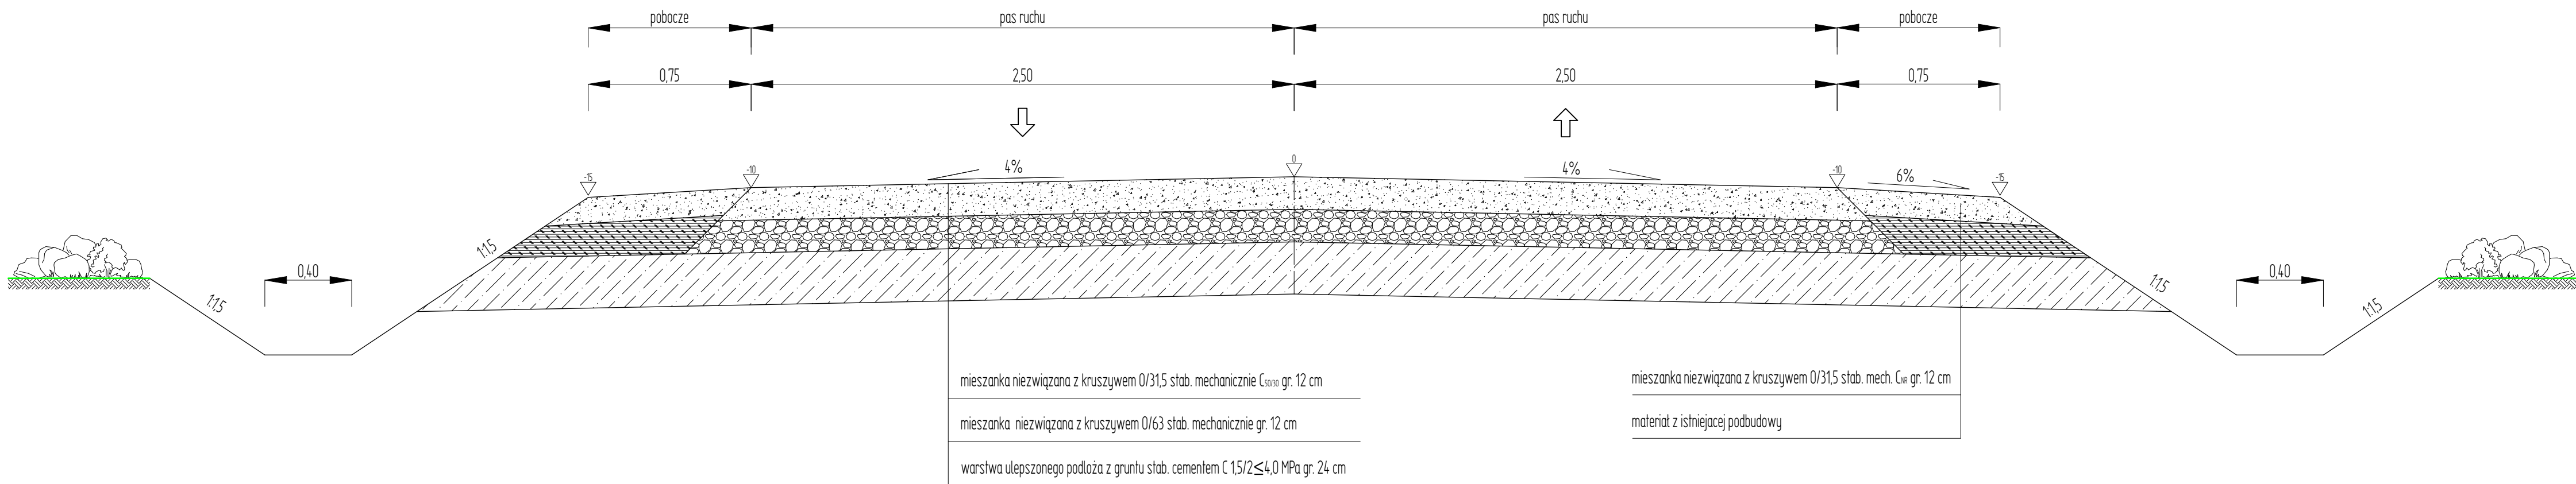

jednostka projektowa:			Usługi projektowe i doradztwo <b>Beata Łomecha</b> ul. Kościuski 12; 11-300 Bartoszyce NIP: 7431721127 REGON: 389468300 viaproject.bartoszyce@gmail.com		
VIAPROJECT					
obiekt:			PRZEBUDOWA DRÓGI SKIERKI - MORUNY		
adres:			Obręb Skierki dz. nr 6/5; 6/4; 6/1 i obręb Szaty Wielkie dz. nr 10/3; 7/17		
inwestor:			Gmina Barciany		
nr rysunku:	2	nazwa rysunku:	PRZEKRÓJ NORMALNY		skala:
data:		MARZEC 2022 r.		1:20	
projektant:		mgr inż. Karol Łomecki upr. bud. nr WAM/0034/PWB/21 specjalność: inżynieria drogowa		podpis:	
opiekun projektu:		mgr inż. Radosław Płózka		podpis:	