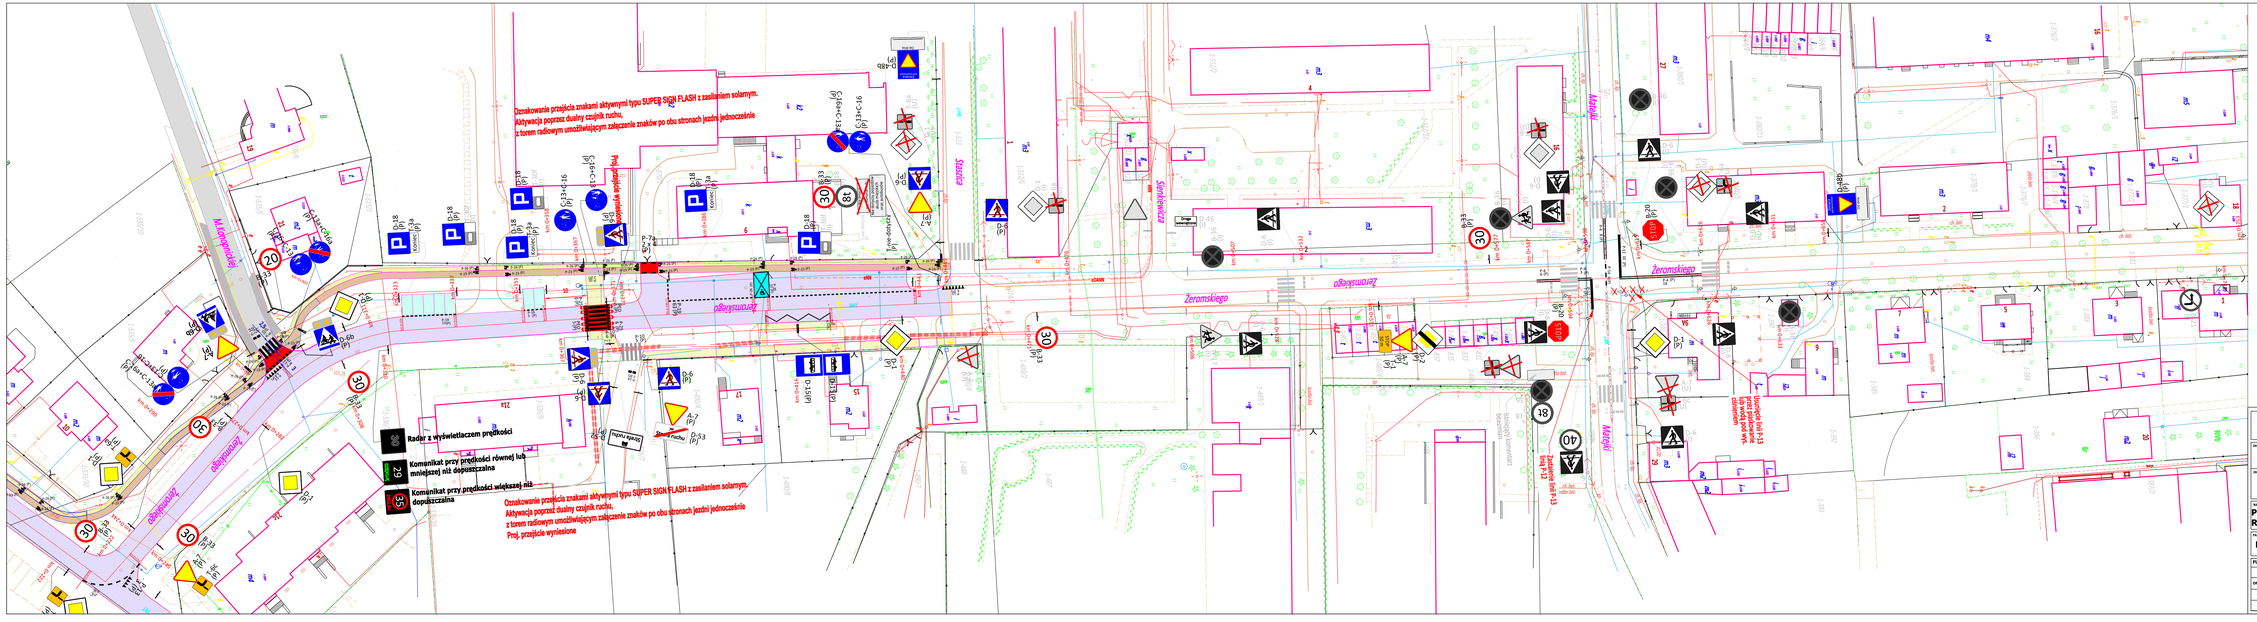

OBJAŚNIENIA:

- proj. chodnik
- proj. ścieżka rowerowa
- proj. nakładka bitumiczna istn. jezdni
- proj. przebudowa jezdni

- B-33 (U) — Znaki drogowe pionowe istniejące do likwidacji
- B-20 (I) — Znaki drogowe pionowe istniejące bz.
- D-6 (P) — Znaki drogowe pionowe projektowe
- P-13 3 (P) — Znaki drogowe poziome projektowe

BPD
Biuro Projektów Drogowych
ul. Wyzwolenia 22/3
80-260 Gdańsk
NIP: 583-000-57-20
REGON: 871534998
tel. kom. 602 104 690
email: biuro@bpd.net.pl
http:// www.bpd.net.pl

INWESTOR:
GMINA MIASTO WĄBRZEŹNO
ul. Wolności 18
87-200 Wąbrzeźno

INWESTYCJA:
PRZEBUDOWA ULICY ŻEROMSKIEGO W WĄBRZEŹNIE

NAZWA RYSUNKU: PROJEKT STAŁEJ ORGANIZACJI RUCHU	SKALA: 1:500	BRANŻA: Drogowa
FAZA: PROJEKT WYKONAWCZY	DATA: 08.2019 r.	NR KOLEJNY: D2

FUNKCJA:	AUTOR:	NR UPRAWNIEŃ	BRANŻA	PODPIS
OPRACOWANIE	Patryk Schultz			