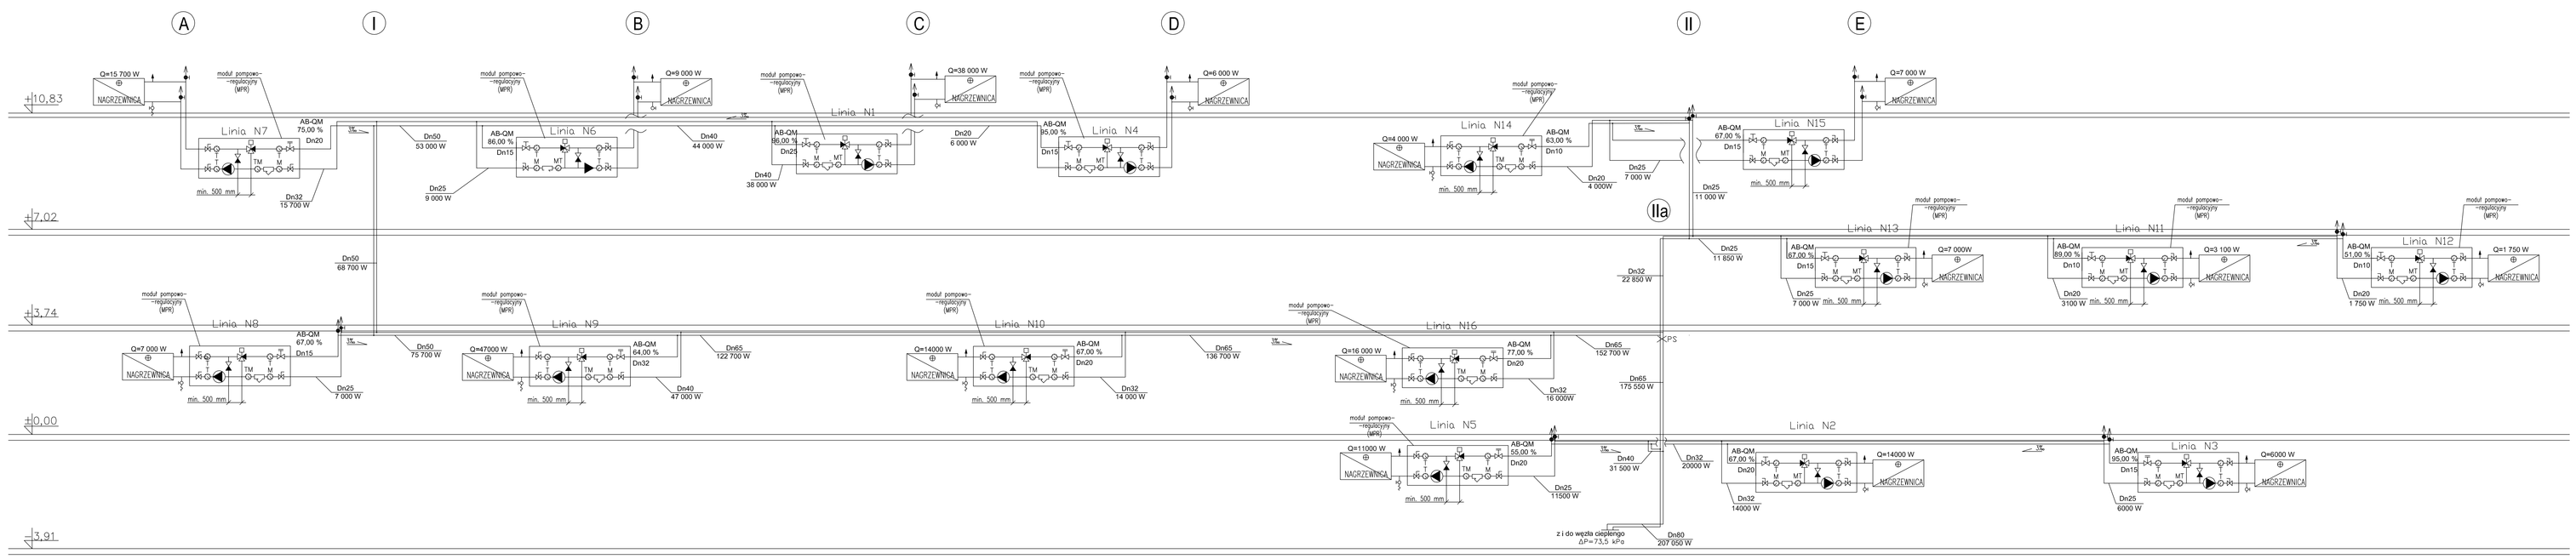

LEGENDA:

- pompa obiegowa
- zawór trójdrogowy
- filtr siatkowy
- zawór zwrotny
- zawór odcinający
- zawór regulacyjny
- odpowietrznik automatyczny
- zawór spustowy

±0,00= 48.10 m n.p.m.

WOJSKOWE BIURO PROJEKTÓW BUDOWLANYCH
61-714 POZNAŃ ; ALEJA NIEPODLEGŁOŚCI 53

PROJEKT WYKONAWCZY

BUDYNEK SZKOLENIOWO-KOSZAROWY

ADRES OBIEKTU :	UL.AL.POWSTAŃCÓW WIELKOPOLSKICH 5 BYDGOSZCZ		BRANŻA: INSTALACYJNA
INWESTOR :	WOJEWÓDZKA KOMENDA POJIC.B		
PROJEKTANT	INŻ. WIKTOR DUDZIK	INŻ/MGR	DATA: 04/2008
SPRAWDZIŁ	MGR INŻ.ANNA PIKULIK-JASCZAK	INŻ/W	SPRAWDZ.:
OPRACOWAŁ :	MGR INŻ.IZABELA DUDZIK-MURAWA		SKALA:
TEMAT RYSUNKU:			NR. RYS. C-07

INSTALACJA C.O. C.T. W.L. - ROZWINIĘCIE CT