

PLAN

POSTAWA I MONTAŻ AGREGATU PRĄDOTWÓRCZEGO
95-045 PARZĘCZEW, GMINA PARZĘCZEW
PARZĘCZEW, UL. KĄTNA 16, DZIAŁKA NR 550

INWESTOR: GMINA PARZĘCZEW
95-045 PARZĘCZEW, UL. POŁUDNIOWA 1

OZNACZENIA


AGREGAT PRĄDOTWÓRCZY

SKALA 1:500

UWAGI:

1-AGREGAT PRĄDOTWÓRCZY 40kw/50 KVA

WYKAZ WŁAŚCICIELI DZIAŁEK
DZIAŁKA NR 550 - TEREN INWESTORA

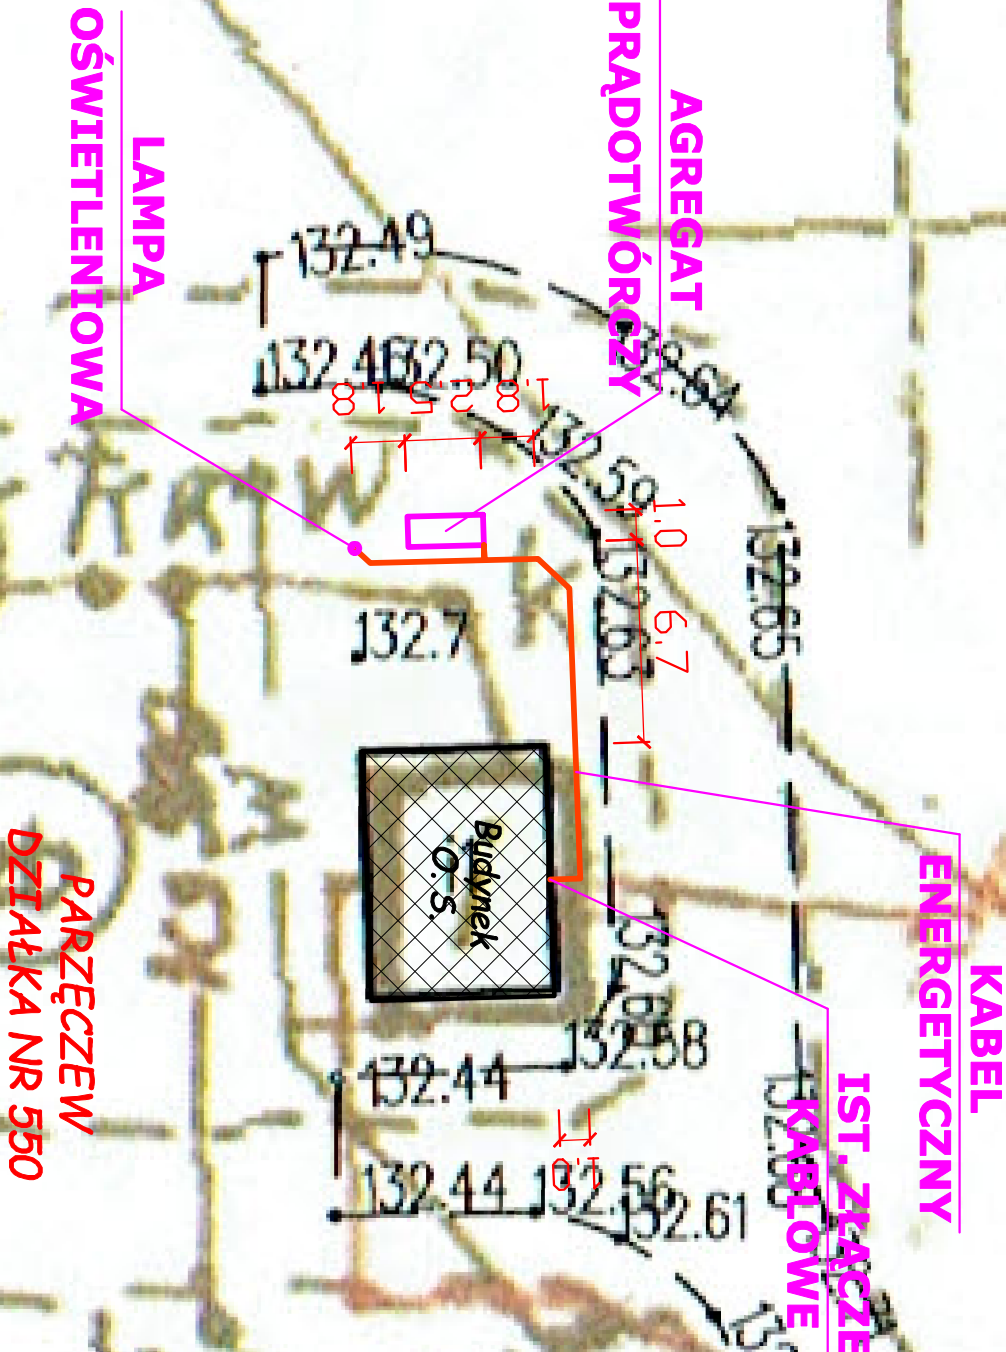

Projekt wykonano na kopii aktualnej mapy zasadniczej.
Potwierdza się zgodność z oryginałem.

PLAN - AAGREGAT PRĄDOTWÓRCZY

SZKIC SYTUACYJNY TERENU

Kwiecień 2022	SKALA 1 : 250	OPRACOWAŁ: ZGK Parzęczew	Parzęczew Dz.Nr. 550	RYSUNEK NR 2
---------------	---------------	--------------------------	-------------------------	--------------