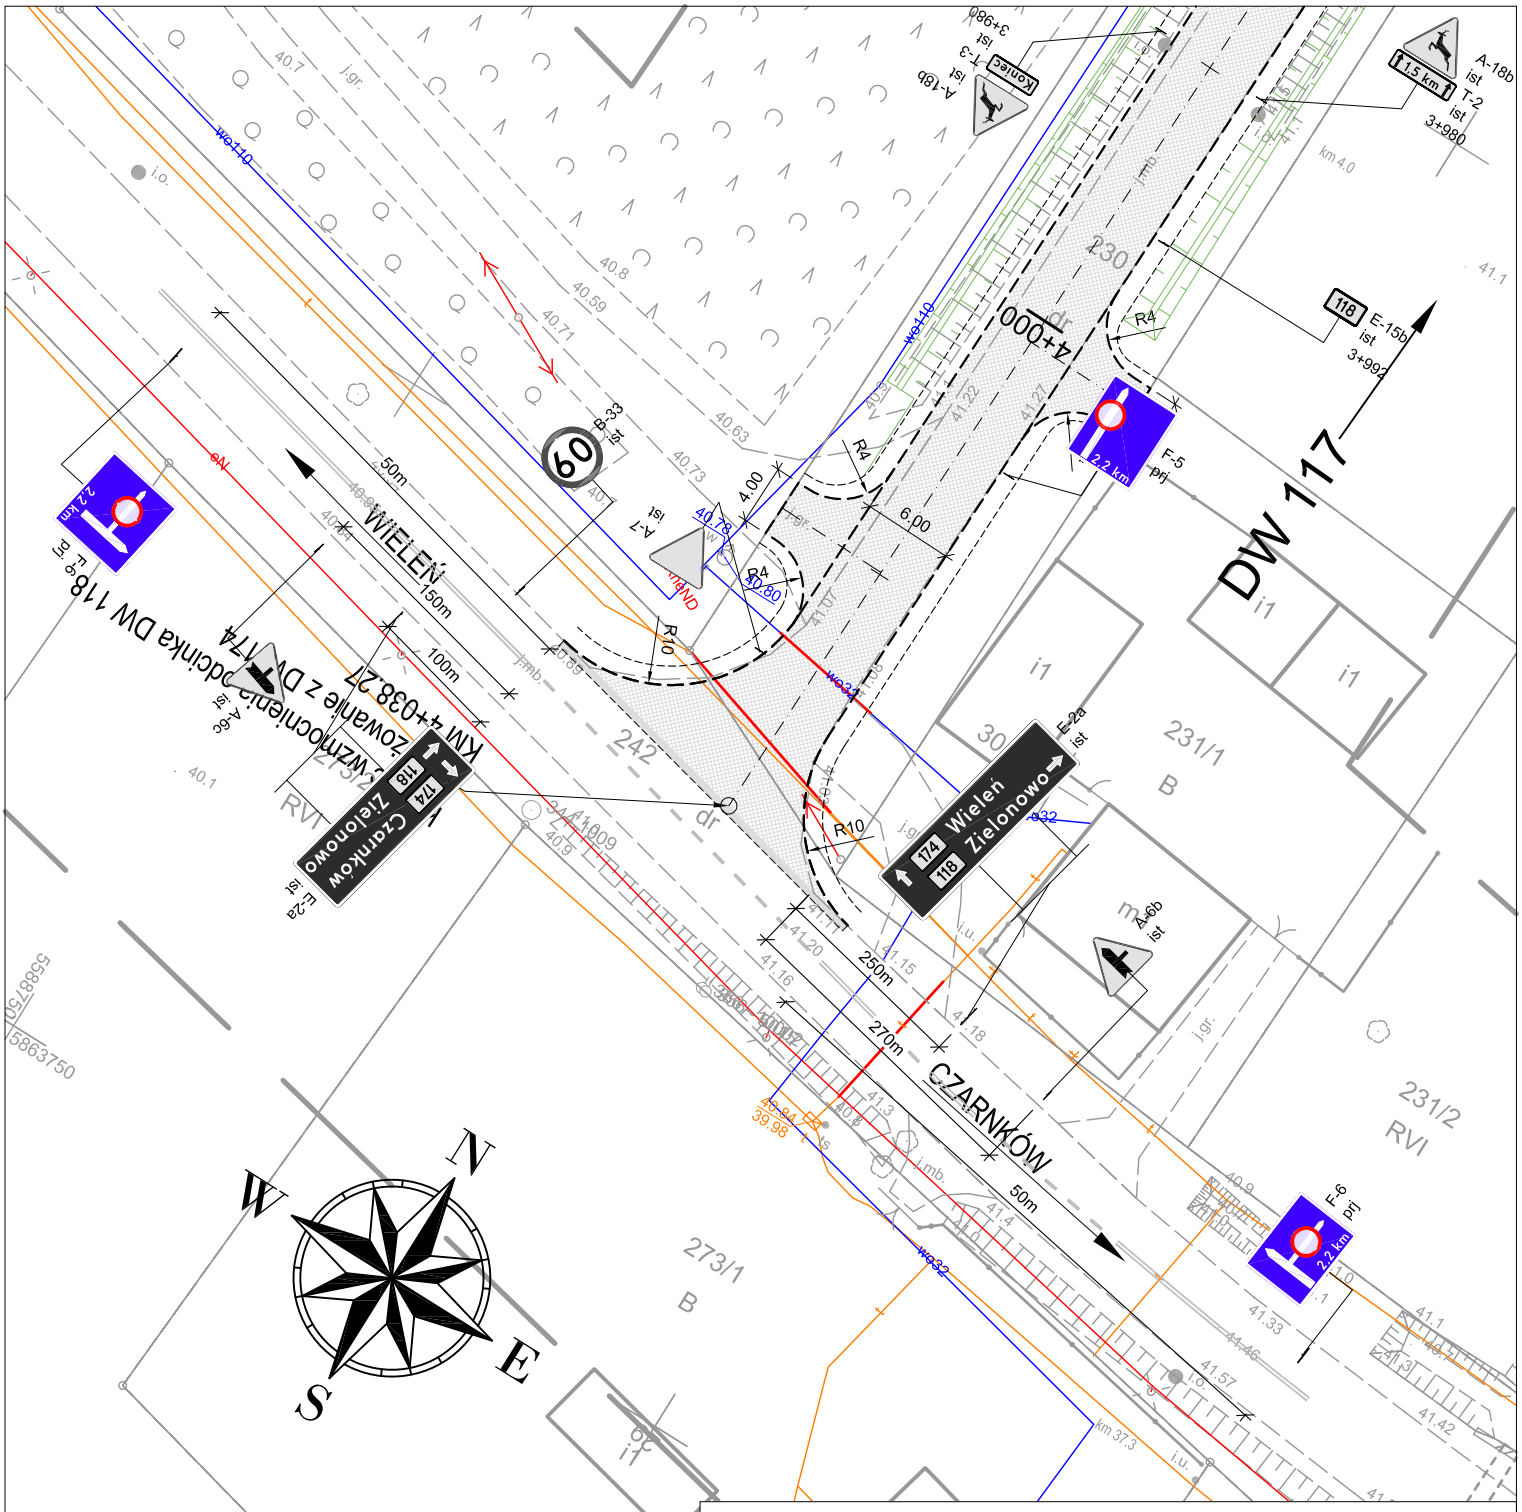

Legenda dotycząca SOR:

- B-25 prj — projektowane oznakowanie pionowe
- istn. oznakowanie pionowe do pozostawienia
- A-7 lkw — istn. oznakowanie pionowe do usunięcia

INWESTOR:
Wielkopolski Zarząd Dróg Wojewódzkich w Poznaniu

PROJEKTANT:
Aktium
Damian Lewandowski
ul. Rakowiecka 34/39
02-532 Warszawa

OBIEKT:
Wzmocnienie drogi wojewódzkiej nr 118
DW 117 - Nowe Dwory
KM 0+000.00 - 4+038.27

RYSUNEK:
PLAN SYTUACYJNY - CZASOWA ORGANIZACJA RUCHU
ETAP 1
skala 1:500

	imię i nazwisko:	uprawnienia:	data i podpis:	nr rys.
PROJEKTANT BR. DROGOWEJ:	mgr Inż. Dariusz Rusnak	upr. nr 12/96/ZG do projektowania bez ograniczeń w specj. konstrukcyjno-budowlanej	20.06.2023r.	2.2

DATA: 20 czerwca 2023 r.