



Przekrój A-A

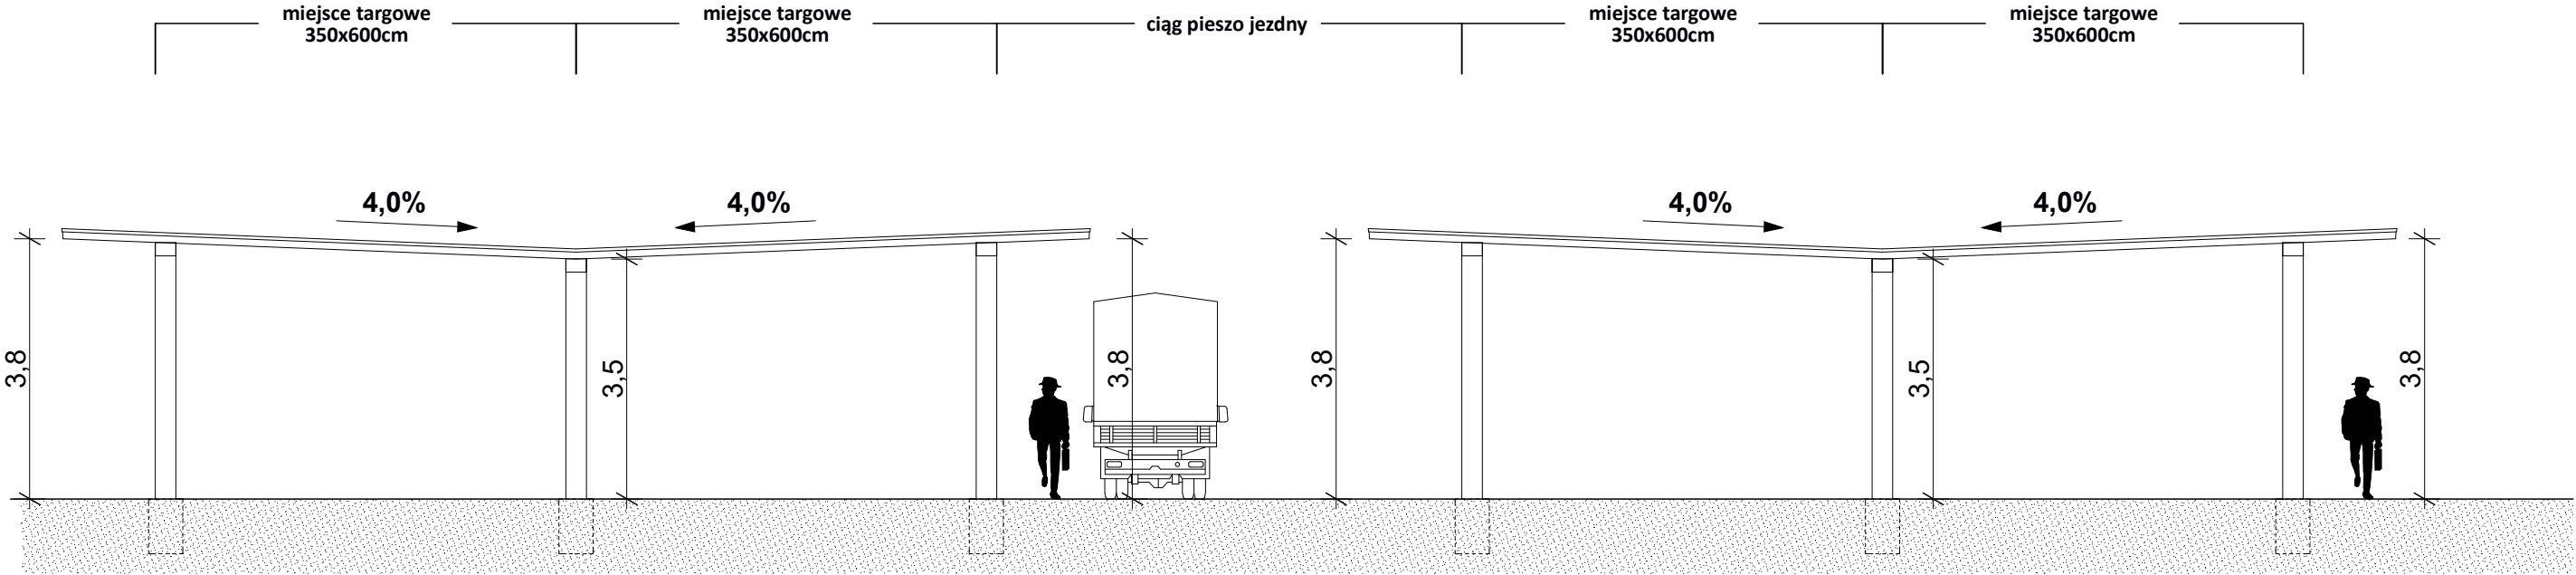

Rzut

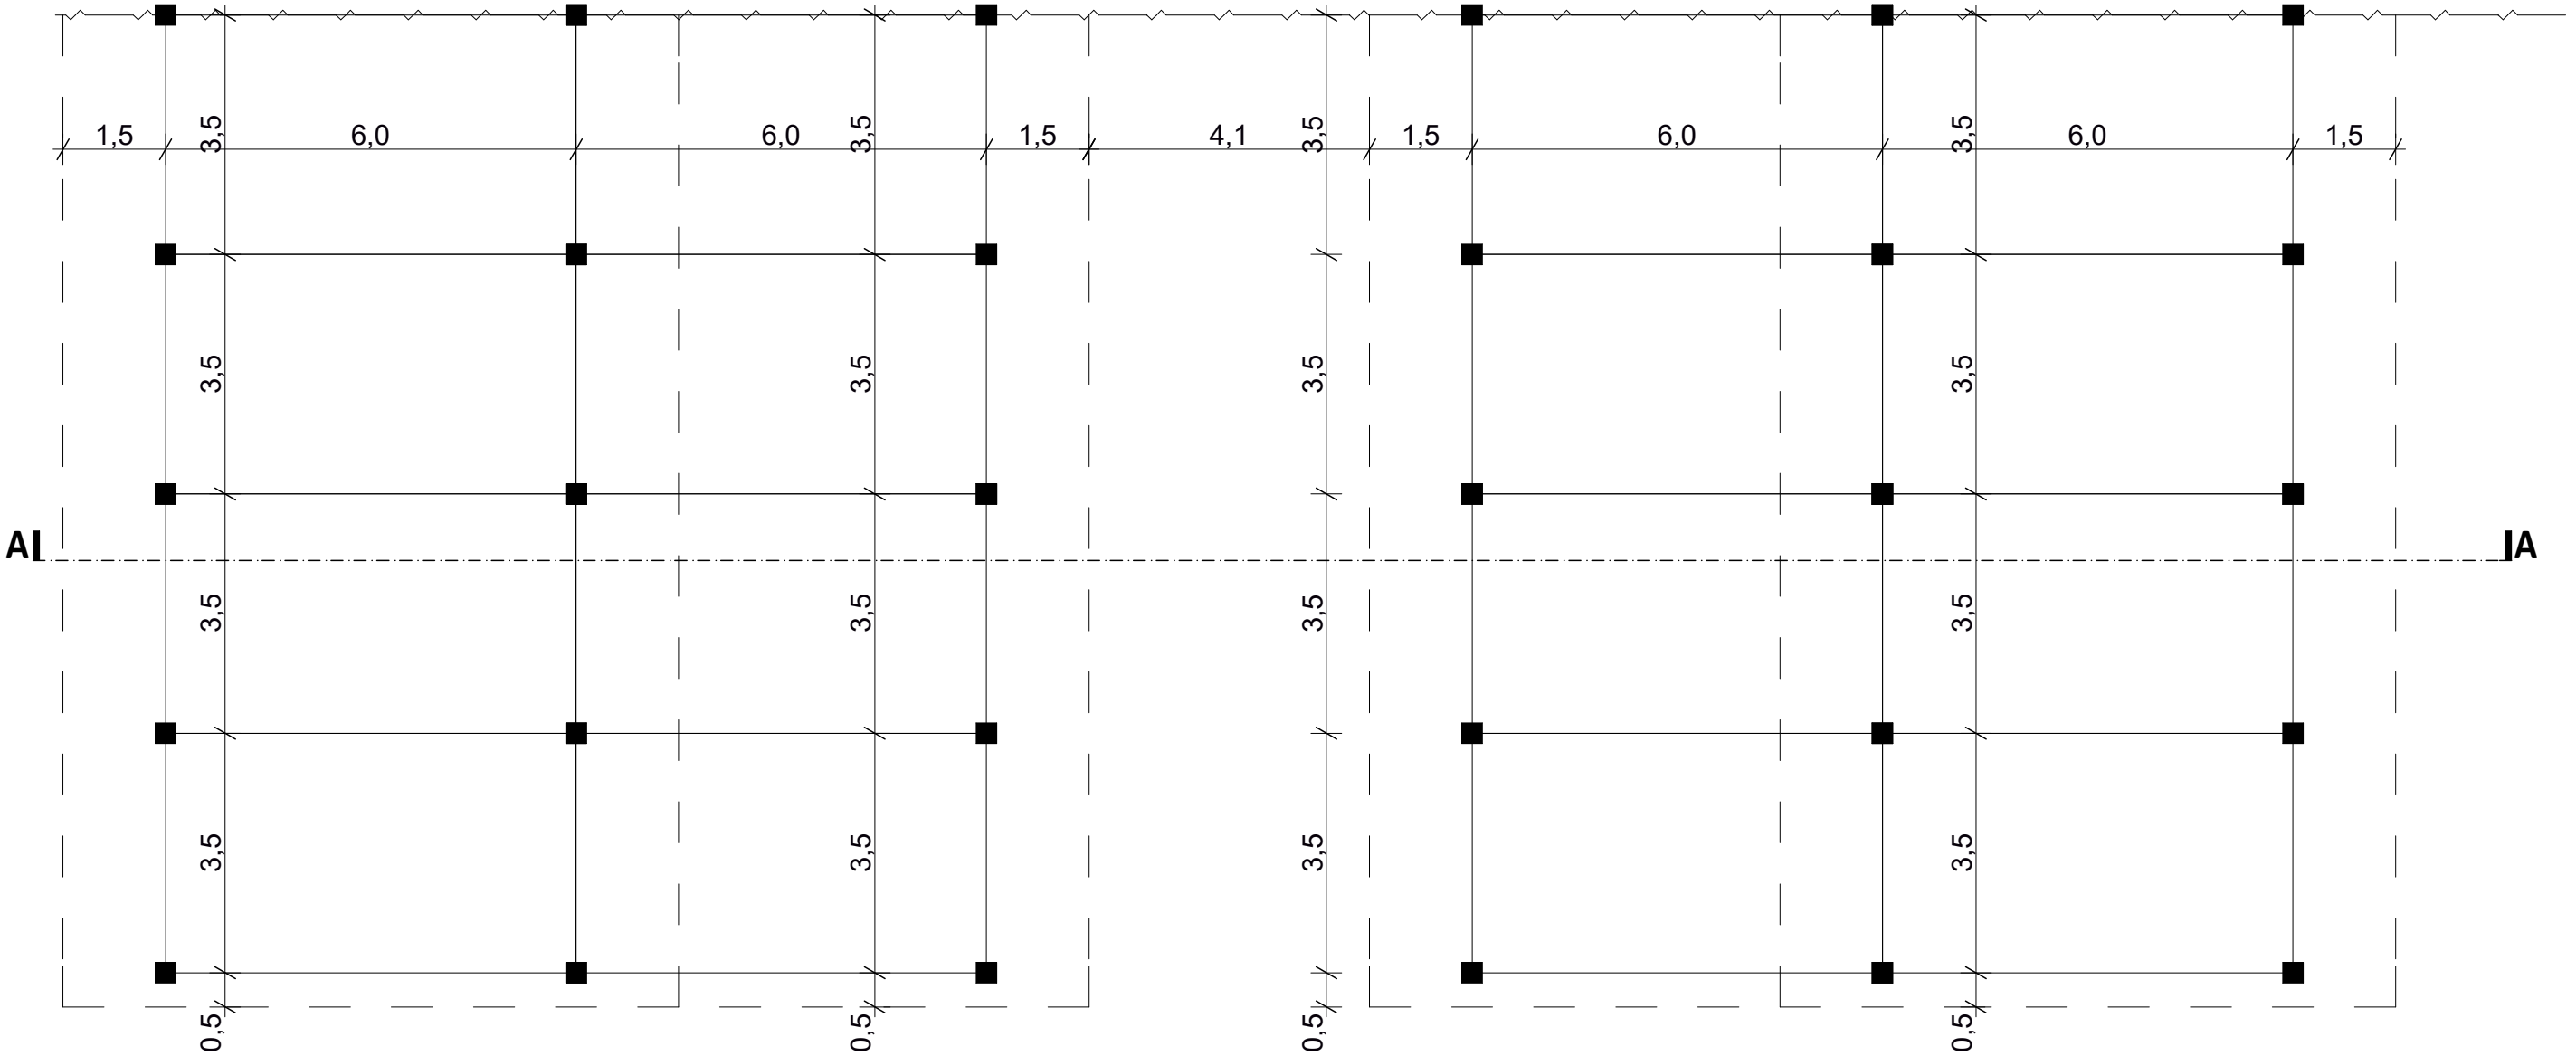

Niniejsze opracowanie chronione jest prawem autorskim (Ustawa z dnia 4 lutego 1994 Dz. U. z 2000 r. Nr 80, poz. 904). Nie może być kopiowane, ani udostępniane bez zgody projektantów.

MIA architektki spółka z ograniczoną odpowiedzialnością ul. Solna 4A/79, 25-006 Kielce, tel. 790790138 arkadiusz.szczerek@gmail.com		
OBIEKT:	Projekt zagospodarowania teranu dla zadania: Modernizacja targowiska miejskiego w Wągrowcu - EtapI"	
INWESTOR:	Gmina Miejska Wągrowiec ul. Kościuszki 15A 62-100 Wągrowiec	
BRANŻA :	ARCHITEKTURA	
RODZAJ OPRACOWANIA :	PROJEKT KONCEPCYJNY	
PRZEDMIOT:	RZUTY, PRZEKRÓJ A-A WIATA TARGOWISKA	
PROJEKTOWAŁ: Autor projektu:	mgr inż. arch. Arkadiusz Szczerek nr 30/WPOKK/2014 <small>Uprawnienia budowlane w specjalności architektonicznej bez ograniczeń</small>	
DATA:	30 styczeń 2024	
SKALA:	1: 50	
PODPIS		A3