



wymiary w cm

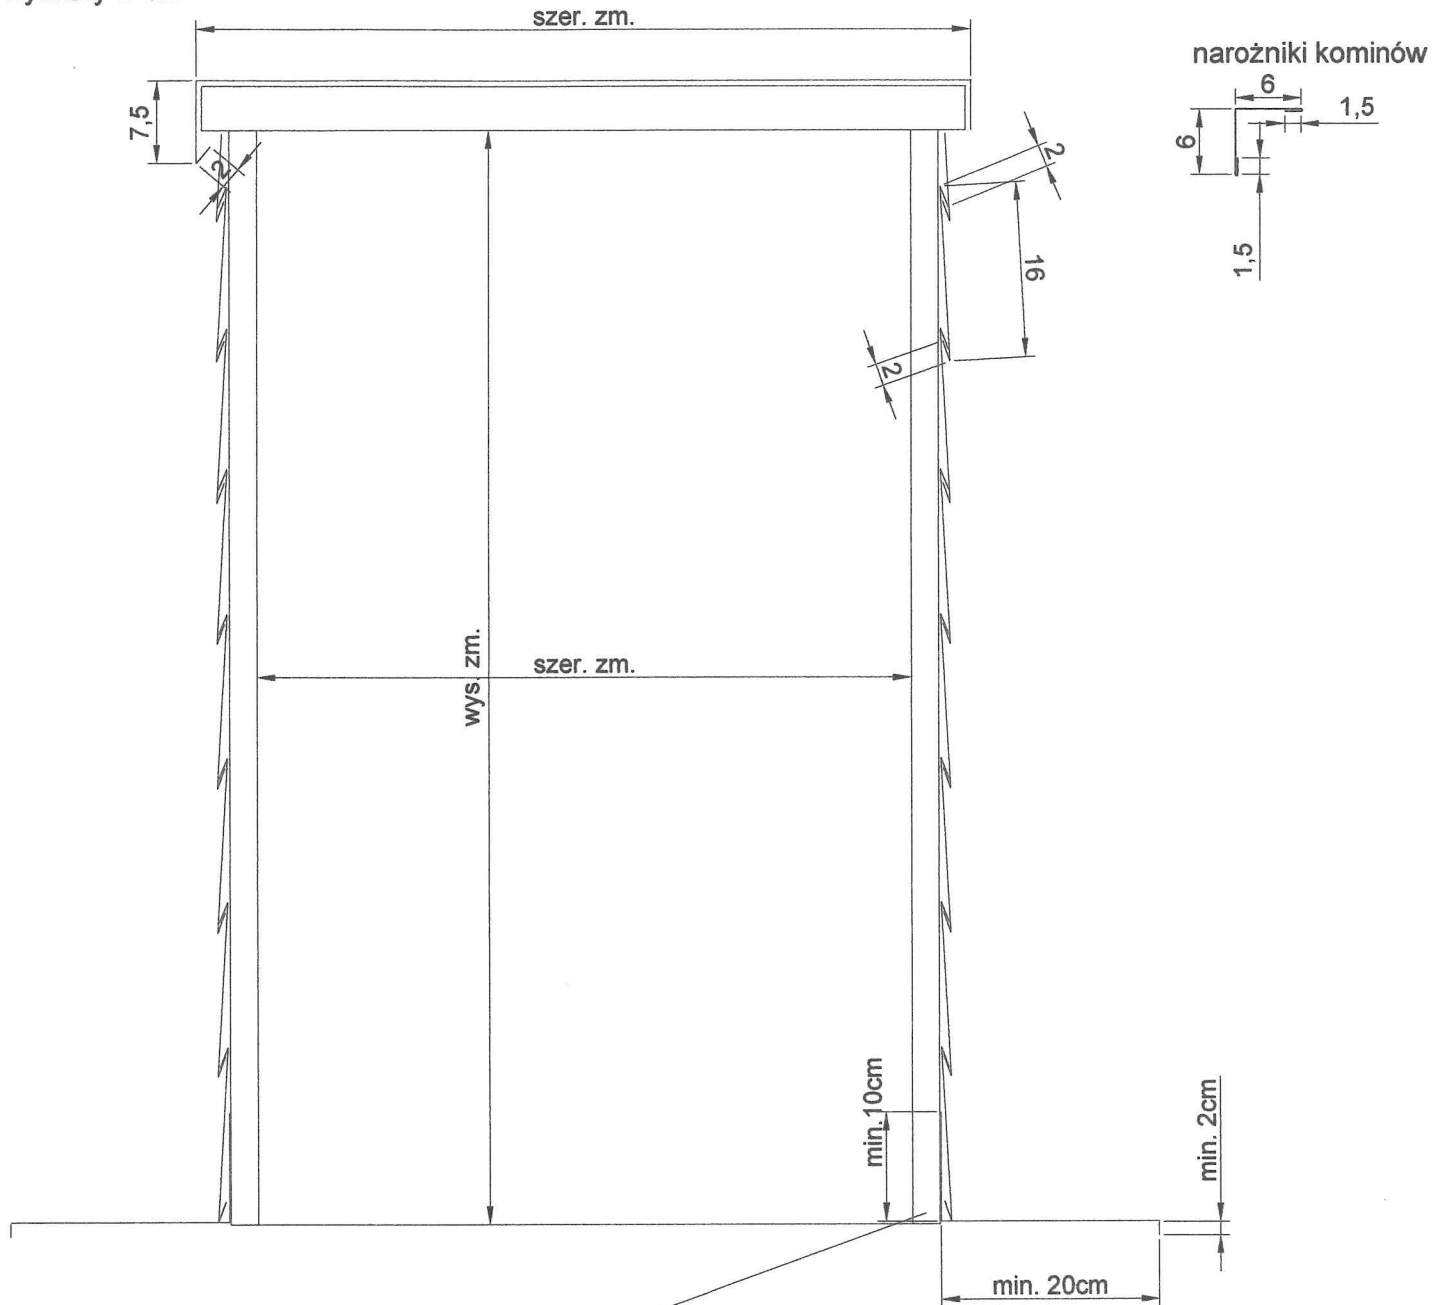

listwa drewniana impregnowana 2,5x5,0 cm

w pionie rozstaw co max. 50cm

obróbka wiatrownicy

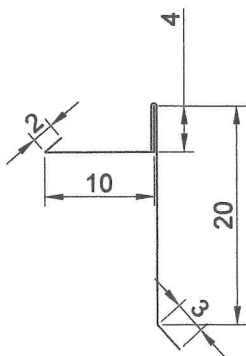

LECH JEZIAK
uprawnienia do projektowania w specjalności
Architektonicznej i Konstrukcyjno-Inżynierskiej
oraz do kierowania robotami budowlanymi
Nr 178/Wa/75, MAZ/BO/6689/01
tel. 608 526 622

Inwestor: Gmina Nowy Duninów ul. Osiedlowa 1, 09-505 Nowy Duninów				
Temat projektu		Wymiana pokrycia dachu w bloku komunalnym przy ul. Słonecznej 2 w m. Nowy Duninów		
Temat rysunku		Przekrój - obróbka kominów + obr. wiatrownica		
Projektant		Lech Jeziak		
Uprawnienia		upr. proj. 178/Wa/75		
Skala	Nr. rys.	Data	Podpis projekt.	
	5	06.12.2021		