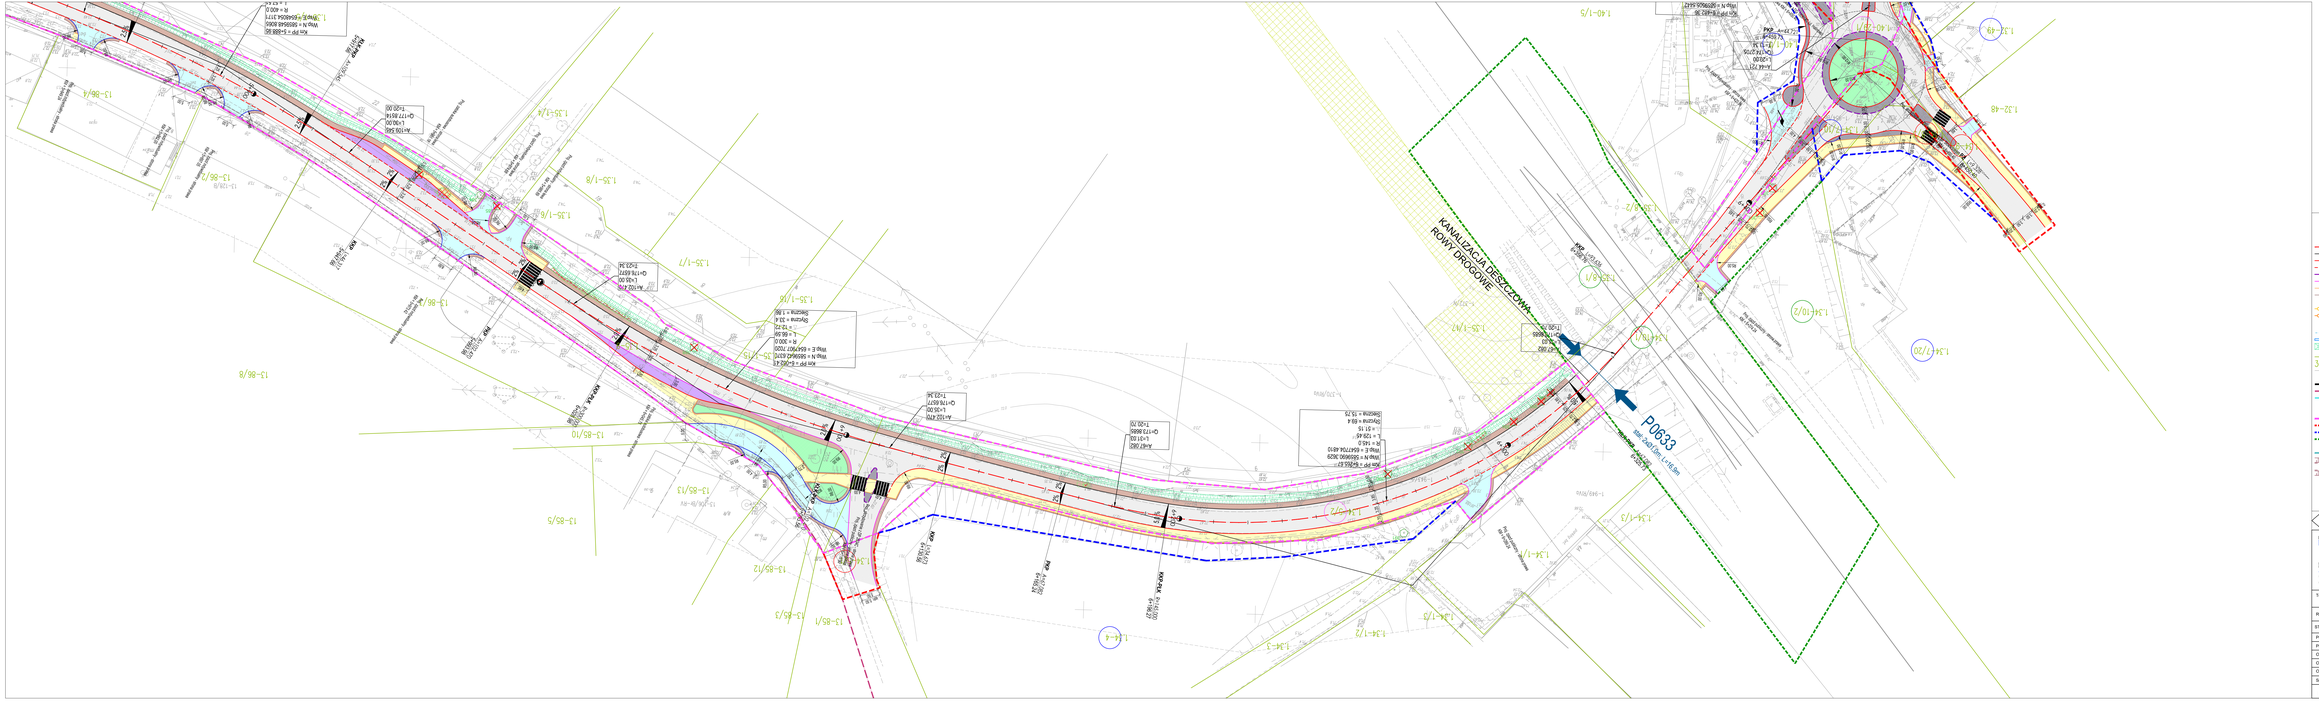

LEGENDA

- oś drogi
- krawędź jezdni
- krawędź betonowy 15x30
- krawędź betonowy obrzeżny 15x30
- krawędź trapezowy 21x30
- wyrób drogowy 12x25
- obrzeże betonowe 8x30
- krawędź pobocza
- ekran akustyczny
- ekran akustyczny (planowany w późniejszym etapie)
- ścieżka przyrodnicza z kładki
- przepust drogowy
- projektowane skarpy rowów
- granica działki
- numer działki
- granica konturu klasyfikacji gruntów
- oznaczenie konturu klasyfikacji gruntów
- granica powiatu
- granica gminy
- granica obrębu geodezyjnego
- nawierzchnia asfaltowa
- nawierzchnia chodnika i ścieżki rowerowej*
- nawierzchnia wyspy
- nawierzchnia zatok autobusowych
- nawierzchnia powierzchni najazdowych
- nawierzchnia miejsc postojowych
- nawierzchnia zjazdów*
- pobocza umocnione kruszywem kamiennym
- pawi
- teren lekny

* szczegóły dotyczące rodzaju nawierzchni zgodnie z częścią opisową

- 215 istniejąca drzewa
- 215 drzewa do wycinki
- istniejąca grupa krzewów
- istniejąca grupa drzew
- krzewy do wycinki
- grupa drzew do wycinki

- granica istniejącego pasa drogowego (w tym terenu do regulacji prawnej)
- granica terenu niezbędnego dla podwyższenia rzędu drogi (wbudowy)
- Lub terenu istniejąc wskazówkami jest potrzebna samorządu terytorialnego
- linia rozgraniczająca teren inwestycji wymagająca podziału działki
- teren linii kolejowych lub wód płynących
- linia rozgraniczająca teren inwestycji polegającej na budowie ścieżek rowerowych
- projektowana ścieżka rowerowa objęta odrębnym opracowaniem

Ciechocinek | km: 5+900 - 6+400 | Konin

BIURO PROJEKTÓW TRASA
Sp. z o.o.
ul. Janusza Zbyszewa 1/7
60-608 Poznań
tel. 618 436 638
pocztaz@trasa.pl

INWESTOR
ZARZĄD DRÓG WOJEWÓDZKICH w BYDGOSZCZY
85-010 Bydgoszcz, ul. Dworcowa 80

Temat: Przebudowa/rozbudowa DW266 Ciechocinek - Służewo - Radziejów - Sompolno - Konin

Rysunek: Plan sytuacyjny | Nr 2.07

STANOWISKO	IMIĘ I NAZWISKO	NR UPRAWNIEŃ I SPECJALNOŚĆ	PODPIS
Projektant	mgr inż. Aneta Sławik	WKP/0236/POOD/06	
Projektant	mgr inż. Dariusz Rusnak	1296/20	
Opracowujący	inż. Konrad Żabiarek		
Opracowująca	mgr inż. Katarzyna Koźmińska		
Opracowujący	inż. Maciej Berthold		
Sprawdzający	mgr inż. Marcin Kubacki	WKP/0112/POOD/11	

BRANŻA	ETAPUJĄ	DATA OPRACOWANIA	NR UMOWY	SKALA
Drogowa	PFU	2020	ZDW.Nr.26/31.20/10	1:500