


Załącznik graficzny nr 1

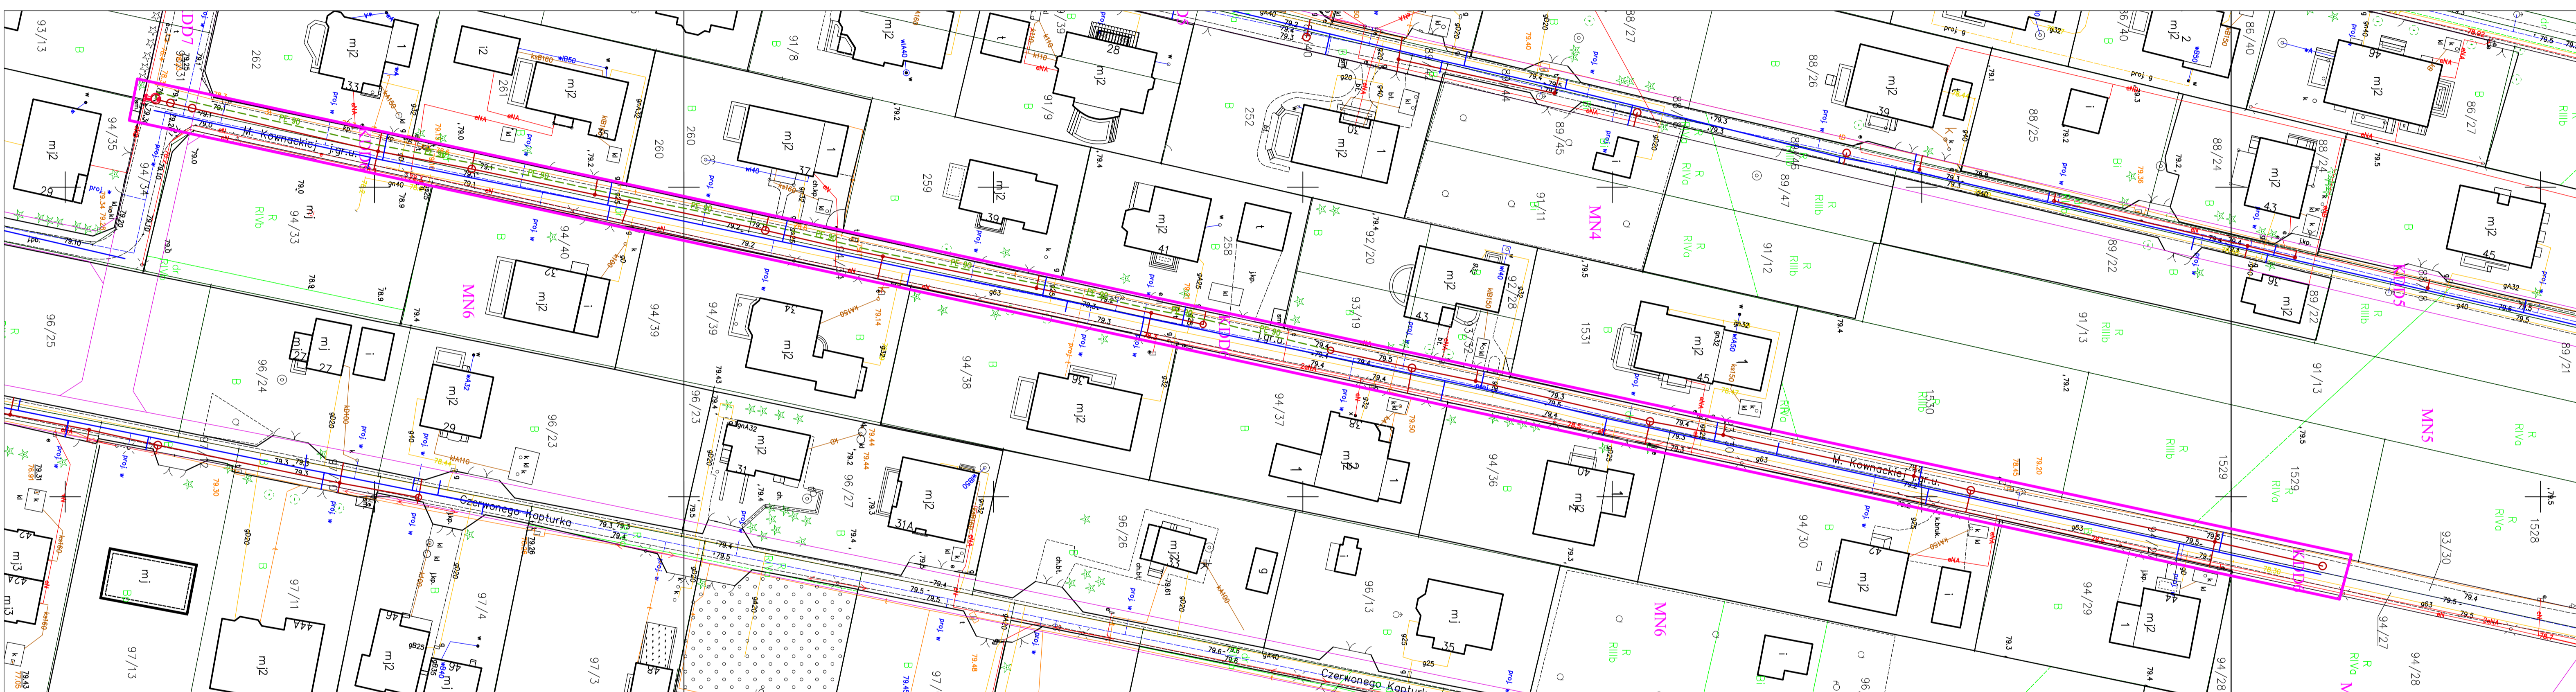

— OBSZAR OBJĘTY PRZEDMIOTEM UMOWY