Przekrój A - A

Podziałka 1:500/100

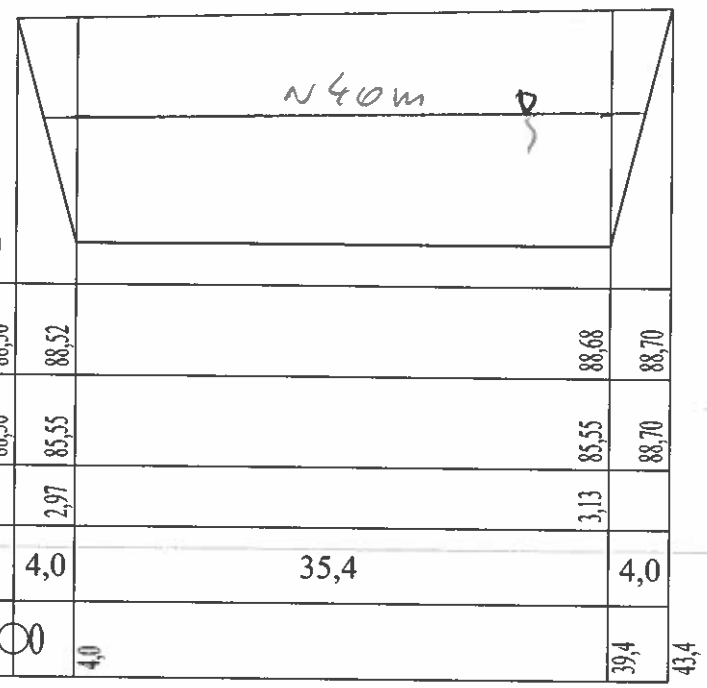

P.p.=85,00

Rzędna istniejącego terenu	88,50	88,52		88,68	88,70
Rzędna projektowanego terenu	88,50	85,55		85,55	88,70
Zagłębienie		2,97		3,13	
Długość odcinka		4,0	35,4		4,0
Hektometr i odległości	0	4,0		39,4	43,4

Przekrój B - B

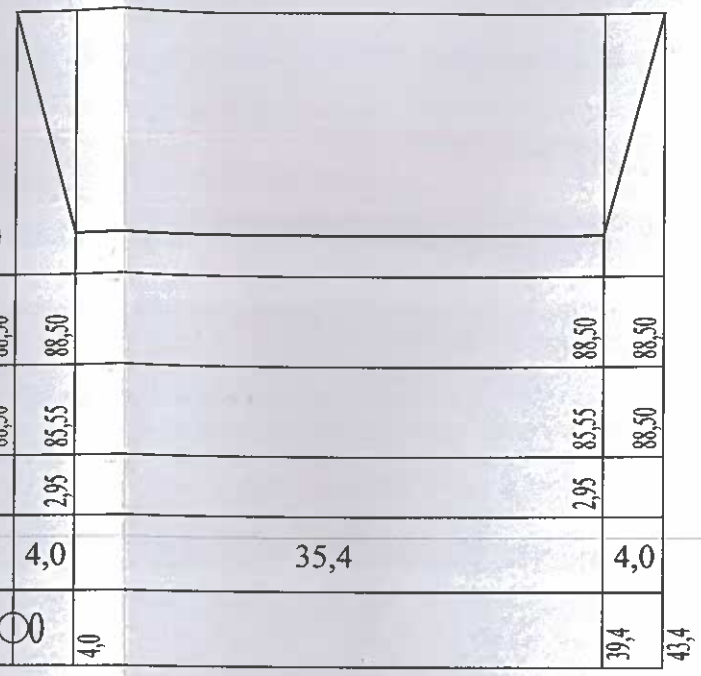

P.p.=85,00

Rzędna istniejącego terenu	88,50	88,50		88,50	88,50
Rzędna projektowanego terenu	88,50	85,55		85,55	88,50
Zagłębienie		2,95		2,95	
Długość odcinka		4,0	35,4		4,0
Hektometr i odległości	0	4,0		39,4	43,4

Przekrój C - C

Podziałka 1:500/100

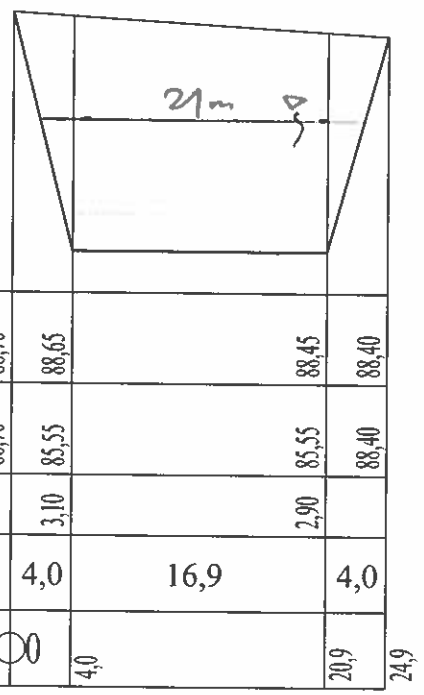

P.p.=85,00

Rzędna istniejącego terenu	88,70	88,65		88,45	88,40
Rzędna projektowanego terenu	88,70	85,55		85,55	88,40
Zagłębienie		3,10		2,90	
Długość odcinka		4,0	16,9		4,0
Hektometr i odległości	0	4,0		20,9	24,9

Przekrój D - D

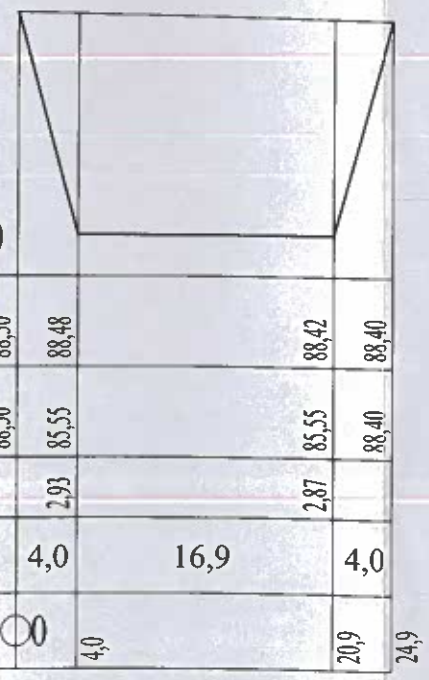

P.p.=85,00

Rzędna istniejącego terenu	88,50	88,48		88,42	88,40
Rzędna projektowanego terenu	88,50	85,55		85,55	88,40
Zagłębienie		2,93		2,87	
Długość odcinka		4,0	16,9		4,0
Hektometr i odległości	0	4,0		20,9	24,9

Zakład Projektowania i Realizacji Inwestycji
K O M A S s.c.
91-420 Łódź, ul. Północna 27/29, pok. 111 tel/fax (42)630 04 84

Obiekt:
Budowa stacji uzdatniania wody
wm. Ząbki

Treść rys.: Zbiornik terenowy bezodpływowy na wody płuczne przelicze A-A, B-B, C-C i D-D Technologia SUW

Rodzaj proj: PBW

		Upr. bud	Podpis
Projektował:	inż. J. Kozłowski	GP II 460 - 8/76	
Projektował:	mgr inż. B. Kozłowski	LOD/1541/PWOS/10	
Sprawdził:	inż. H. Majewska	131/98/WŁ	

Data: 01.2015
Skala: 1:500/100
Nr rys: 13