


szczegół "A"
skala 1:50

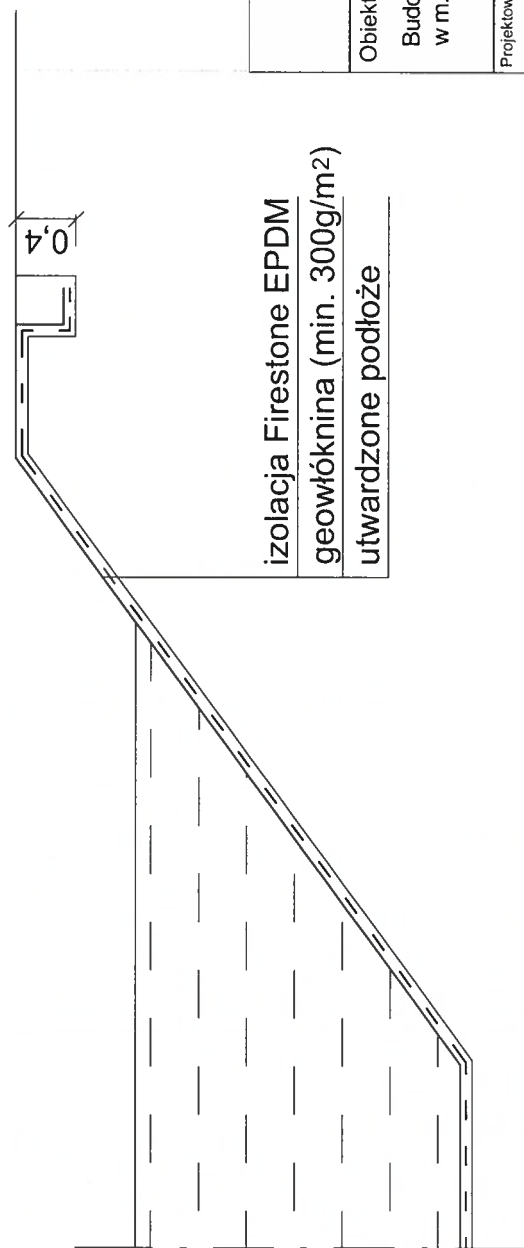

Zakład Projektowania i Realizacji Inwestycji K O M A s.c. 91-420 Łódź, ul. Północna 27/29, pok. 111 tel/fax (42)630 04 84			
Obiekt: Budowa stacji uzdatniania wody w m. Ząbki	Treść rys. :	Rodzaj proj. PBW	
	Zbiornik terenowy bezodpływowy na wody płuczne - szczegóły mocowania izolacji Technologia SIW	Podpis	
Projektował:	inż. J. Kozłowski	Upr. bud	Data: 01.2015
Projektował:	mgr inż. B. Kozłowski	GP II 460 - 8/76	Skala: 1:250
Sprawdził:	inż. H. Majewska	LOD/1541/PWOS/10	Nr rys. 14