


Budowa sieci kanalizacji sanitarnej w miejscowościach
Ocypl i Lubichowo (ciąg dalszy ul. Wrzosowa i Brzozowa)

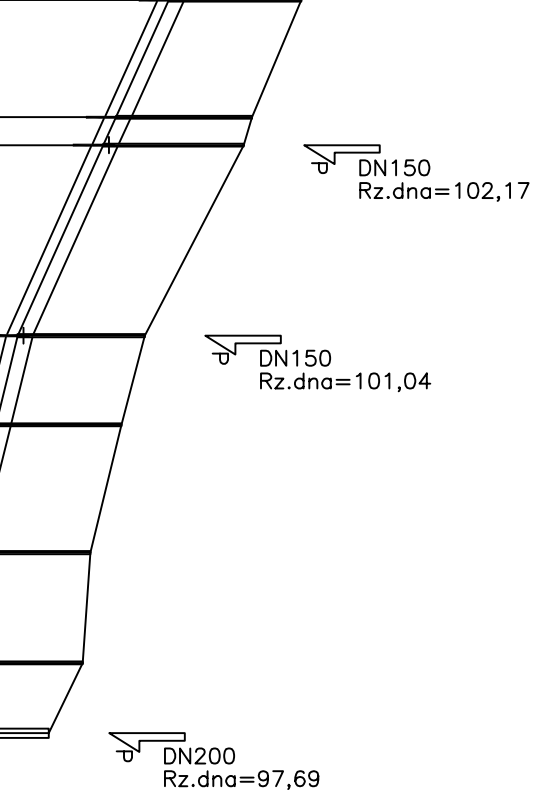

- Legenda:
- A1 numer studni
 - P1 tłocznia ścieków
 - SR1 studnia rozprężna

Ho=1,70 zagłębienie dna projektowanego kanału
Hog=2,01 zagłębienie dna projektowanego kanału górnego
Hod=3,60 zagłębienie dna projektowanego kanału dolnego
dh=1,59 kaskada (różnica Hod–Hog)
E2 numer kolejny kolizji

Symbole projektowanych dopływów węzłowych:

↙ z lewej strony

↘ z prawej strony

Uwaga:
Wartość rzędnej oraz głębokość kolizji podano w przybliżeniu.
(np. E2 eNA, gl.osi=0,80m)

P.p.=91,00		Ho=1,75				Ho=1,80 Ho=1,86				Ho=1,68		Ho=1,66				Ho=1,67				Ho=1,93		Hog=1,71 Hod=3,76	
Rzędna istniejącego terenu	104,79									102,72		102,41		102,00		101,90		101,45					
Rzędna dna proj. kanału		103,04		102,34 102,17						101,04		100,75		100,33		99,97		99,74				97,69	
Długość odcinka			15,50 3,70		25,20				11,80		16,90		14,60		9,30								
Proj. spadek kanału, odległość			L=44,40		i=45,0‰				L=52,60		i=25,0‰												
Proj. średnica nominalna, materiał																							
Hektometr			15,50 19,20				44,40		56,20		73,10		87,70		97,00								

EcoTech Sp. z o.o. Sp. k. ul. Stoneczna 39A, 83-021 Wsłina, Tel. 58 344 83 83				ecotech <i>technologia dla środowiska</i>	
Przedmiot rysunku Profil kanalizacji grawitacyjnej. Zlewnia P10. Odcinek J51-J27		Objekt Budowa sieci kanalizacji sanitarnej w miejscowościach Ocypl i Lubichowo (ciąg dalszy ul. Wrzosowa i Brzozowa)		Adres Ocypl, Lubichowo Gmina Lubichowo	
Skala 1:100/1000	Branża Sanitarna	Inwestor Gmina Lubichowo ul. Zbłewska 8 83-240 Lubichowo		Podpis	
Data 29.11.2013	Projektował: Marcin Kaczmarek	Uprawnienia POM/0206/POOS/08		Podpis	
Nr rysunku WS87	Opracował: Anna Kaszubowska			Podpis	
Sprawdził: Adam Spisak		Uprawnienia POM/0042/POOS/11		Podpis	