

DN200  
Rz.dno=97,45

- Legenda:
- (A1) numer studni
  - (P1) tłocznia ścieków
  - (SR1) studnia rozprężna


Ho=1,70      zagłębienie dna projektowanego kanału  
Hog=2,01      zagłębienie dna projektowanego kanału górnego  
Hod=3,60      zagłębienie dna projektowanego kanału dolnego  
dh=1,59      kaskada (różnica Hod–Hog)  
E2      numer kolejny kolizji

Symbole projektowanych dopływów węzłowych:

↙ z lewej strony

↘ z prawej strony

Uwaga:  
Wartość rzędnej oraz głębokość kolizji podano w przybliżeniu.  
(np. E2 eNA, gl.osi=0,80m)

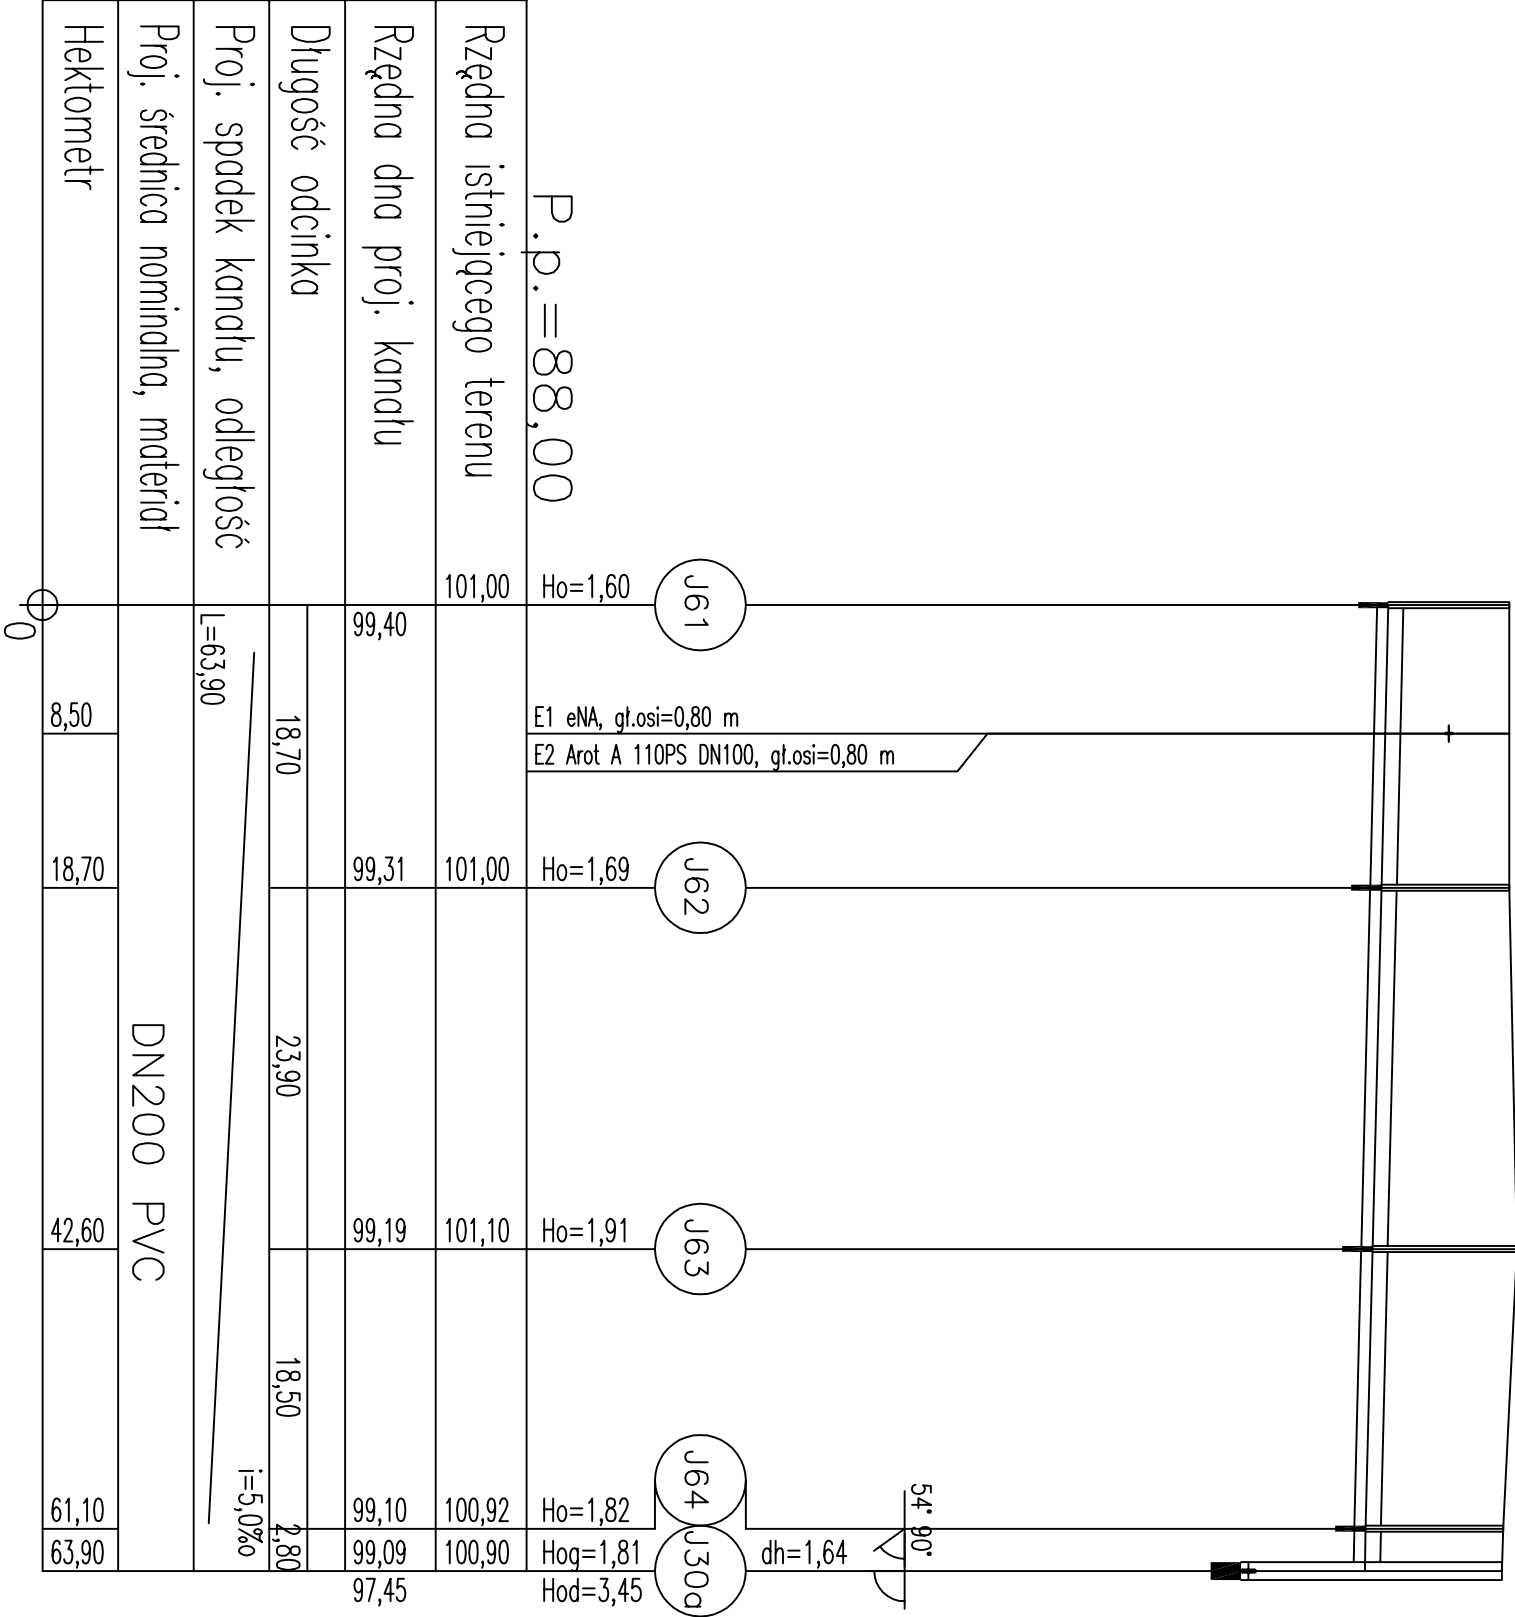

EcoTech Sp. z o.o. Sp. k.				EcoTech	
ul. Stoneczna 39A, 83-021 Wsiężina, Tel. 58 344 83 83				Technologia dla Inżynierów	
Przedmiot rysunku		Obiekt			
Profil kanalizacji grawitacyjnej.		Budowa sieci kanalizacji sanitarnej w miejscowościach Ocypel i Lubichowo (ciąg dalszy ul. Wrzosowa i Brzozowa)			
Zlewnia P10. Odcinek J61-J30a		Adres		Ocypel, Lubichowo Gmina Lubichowo	
Skala		Branża		Inwestor	
1:100/500		Sanitarna		Gmina Lubichowo ul. Zbiewska 8 83-240 Lubichowo	
Data		Projektował:		Uprawnienia	
29.11.2013		Marcin Kaczmarek		POM/0206/POOS/08	
Nr rysunku		Opracował:			
WS89		Anna Kaszubowska			
Sprawdził:		Adam Słisak		Uprawnienia	
				POM/0042/POOS/11	
				Podpis	