


OGRODZENIE PLACU ZABAW skala 1 : 20

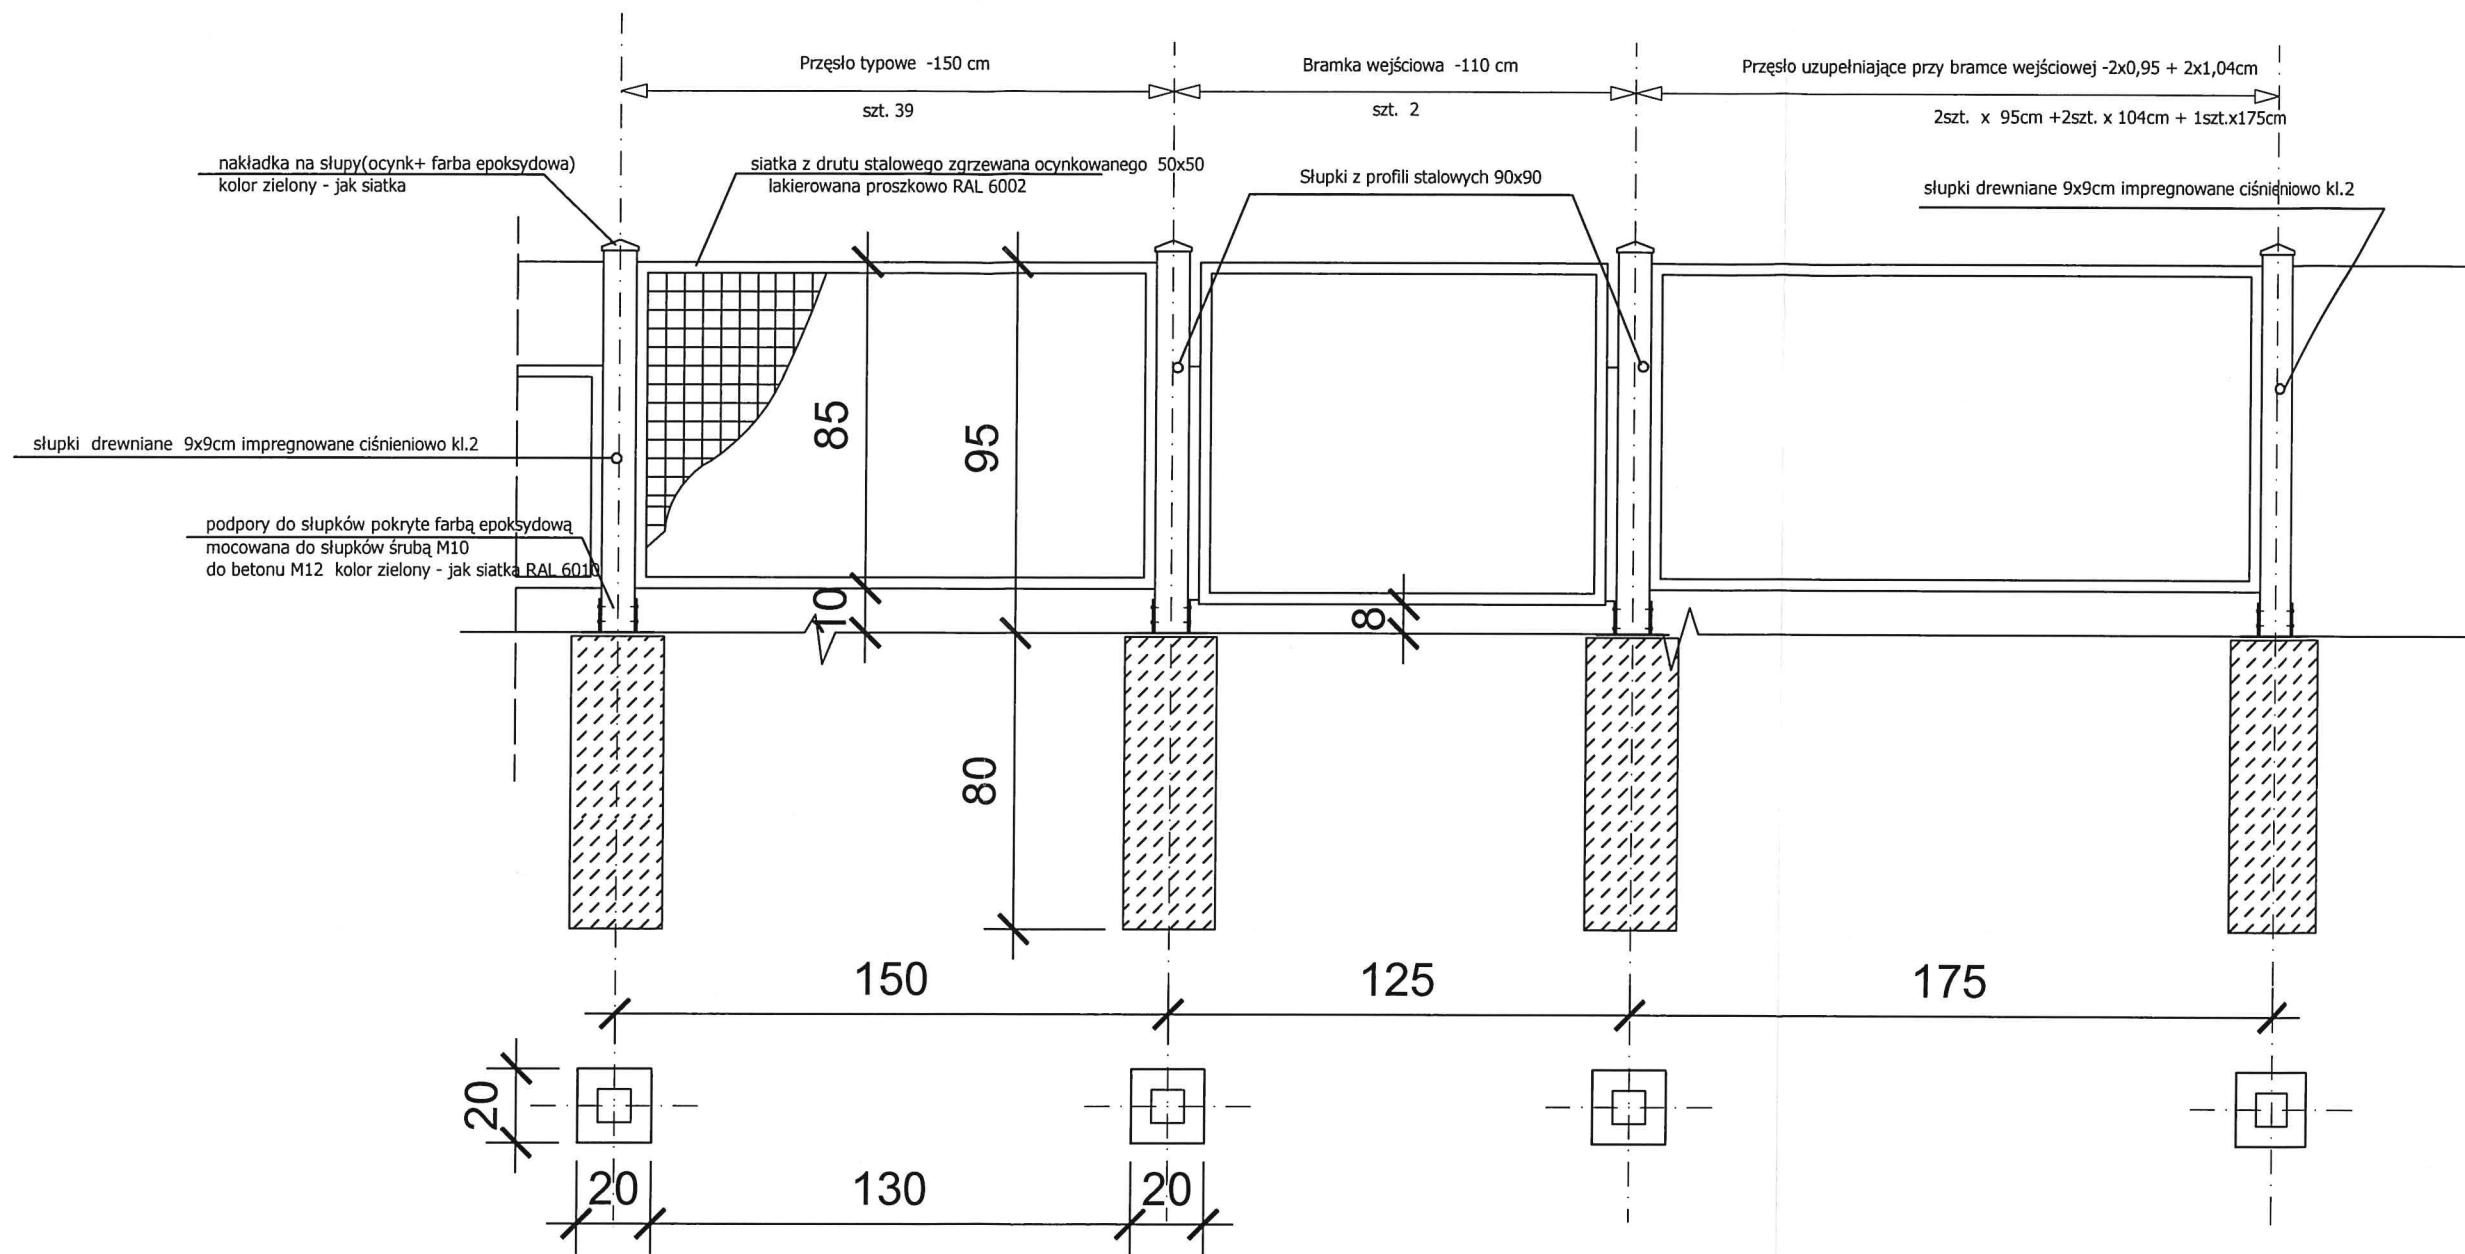

Biurowo ANDRZEJEWSKI Pracownia Projektowa
arch. Elżbieta Andrzejewska
www.biurowoandrzejewski.pl

NAZWA INWESTYCJI:	Budowa placu zabaw w Parku im.Jana Sobieskiego w Nakle nad Notecią	
ADRES:	Park im.Jana Sobieskiego w Nakle nad Notecią dz. nr 2109/10	
BRANŻA:	architektura	STADIUM: projekt budowlany
TYTUŁ RYSUNKU:	PROJEKT OGRODZENIA PLACU ZABAW	

ZESPÓŁ PROJEKTOWY:	NUMER UPRAWNIENIA:	PODPIS:
PROJEKTANT ARCHITEKTURY: mgr inż.arch. Elżbieta Andrzejewska	WB-NB-7210/40/B1 SPEC. ARCHITEKTONICZNA W ZAKRESIE PEŁNYM	
SPRAWDZAJĄCY ARCHITEKTURĘ: mgr inż.arch. Krzysztof Andrzejewski	WB-NB-7210/250/B2 SPEC. ARCHITEKTONICZNA W ZAKRESIE PEŁNYM	

DATA:	26.06.2023r.	SKALA:	1:20	NUMER RYSUNKU:	A - 4
-------	--------------	--------	------	----------------	-------