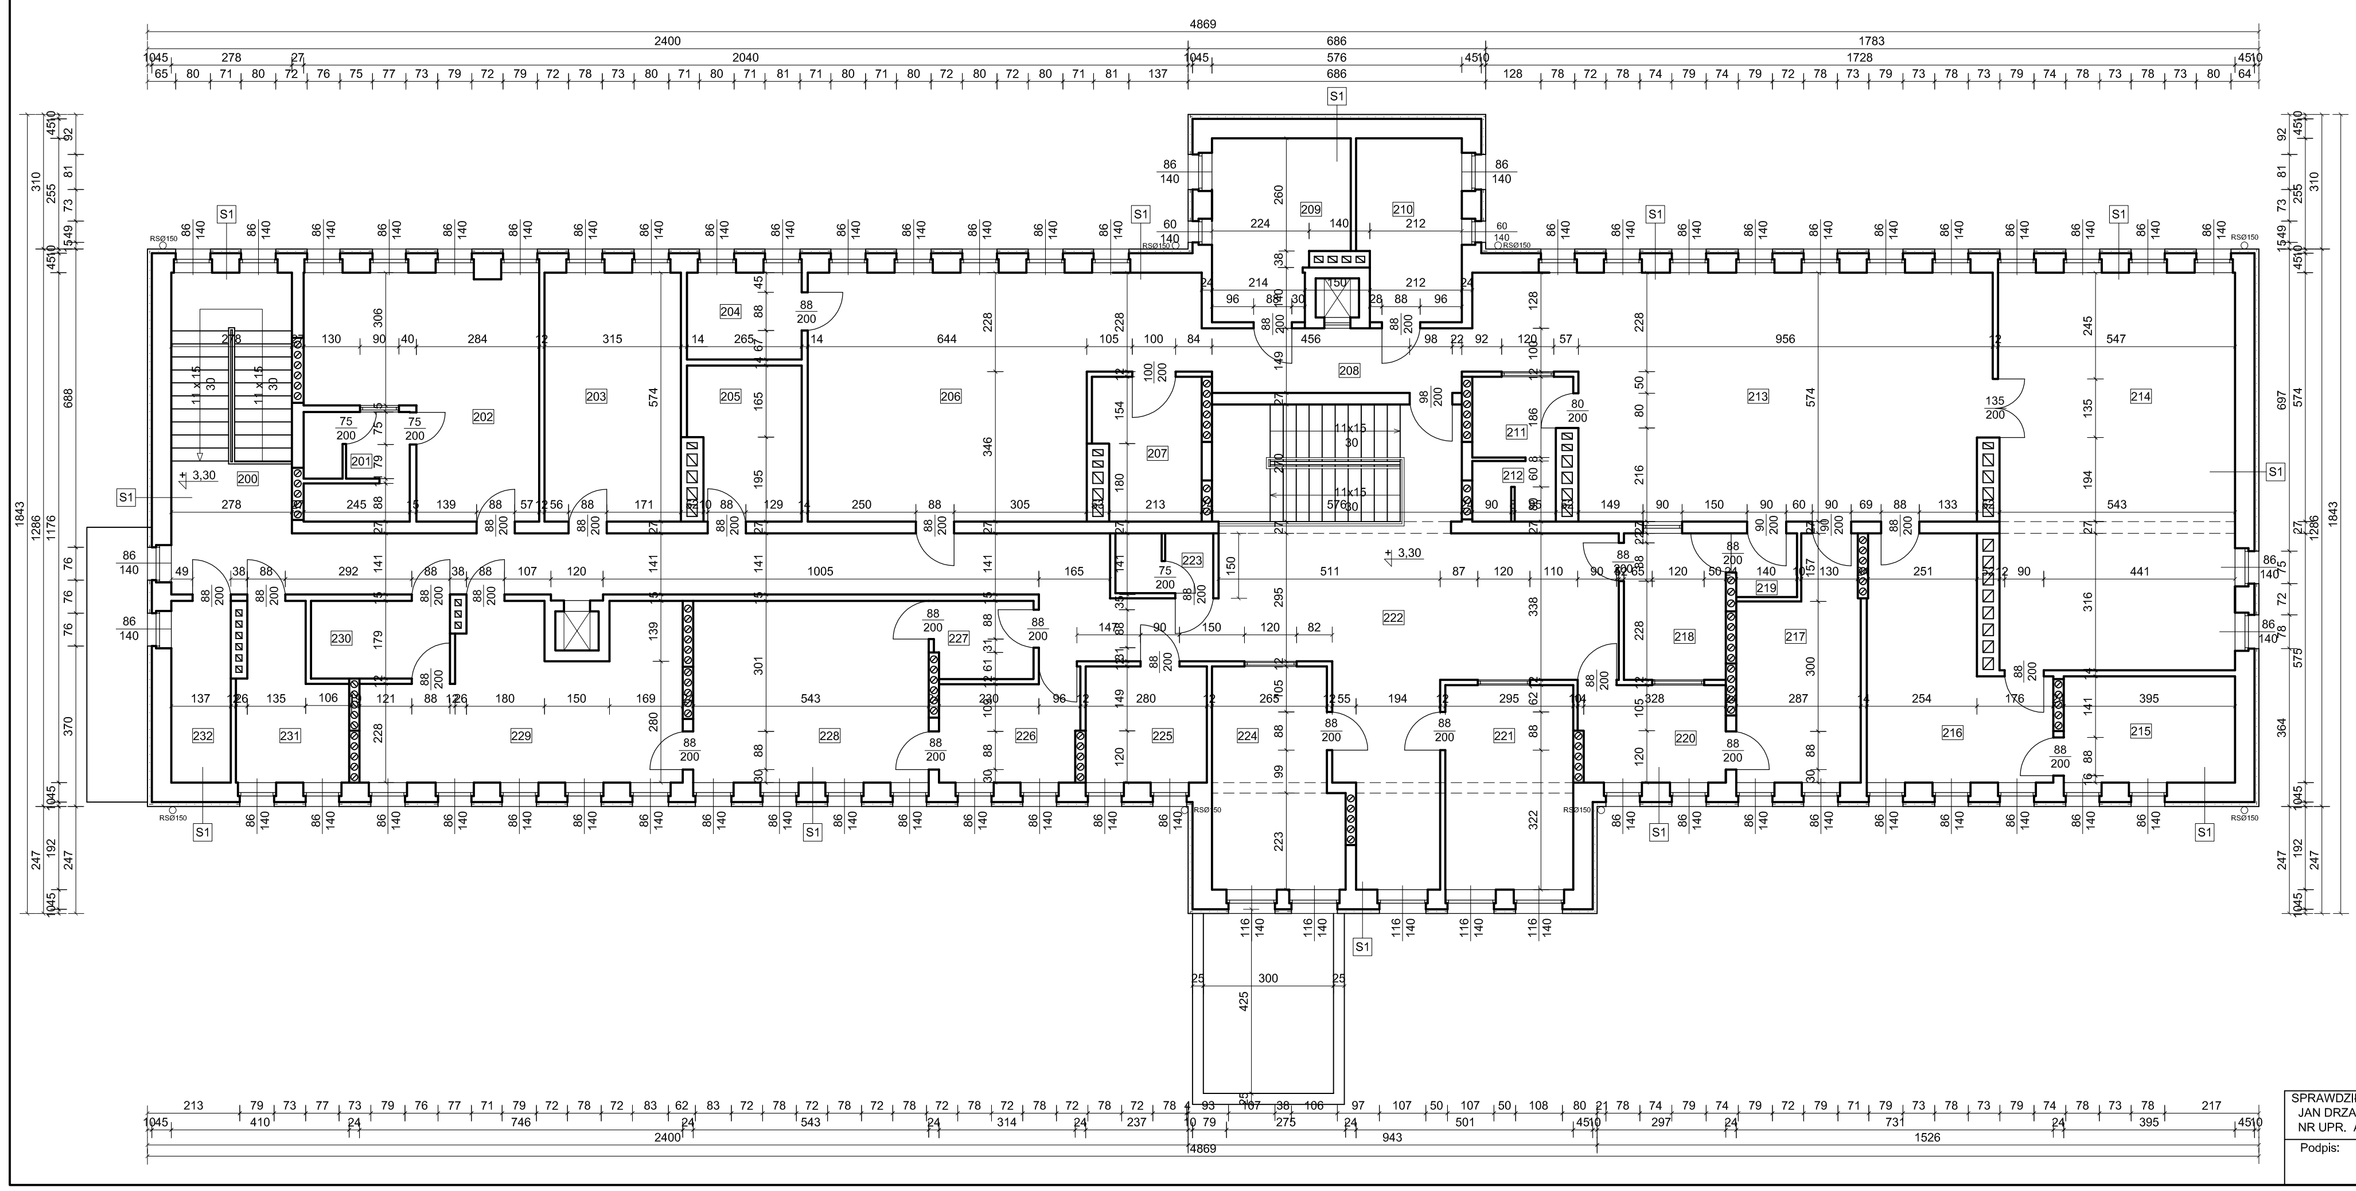

ZESTAWIENIE POWIERZCHNI POMIESZCZEŃ

lp.	NR	NAZWA POMIESZCZENIA	POSADZKA	pow.
1	200	KOMUNIKACJA	PCV	12,17
2	201	WC PERSONELU	PCV	8,20
3	202	SZTNIA PERSONELU	PCV	24,20
4	203	POKÓJ ŚNIADAŃ PERSONWLU	PCV	18,05
5	204	SPIŻARNIA	PCV	5,29
6	205	MAGAZYN KUCHNI	PCV	8,78
7	206	KUCHNIA WŁAŚCIWA	PCV	42,96
8	207	MAGAZYN KUCHNI MLECZNEJ	PCV	7,73
9	208	KORYTARZ	PCV	8,82
10	209	KUCHNIA MLECZNA	PCV	11,87
11	210	ZMYWALNIA	PCV	9,82
12	211	BOKS PERSONELU	PCV	4,05
13	212	WC PERSONELU	PCV	2,70
14	213	SALA ZABAW	PCV	59,96
15	214	SYPIALNIA	PCV	49,95
16	215	BRUDOWNIK	PCV	9,6800
17	216	ŁAZIENKA	PCV	18,87
18	217	ROZBIERALNIA	PCV	14,04
19	218	ŚLUZA	PCV	2,06
20	219	IZOLATKA	PCV	7,94
21	220	FILTR	PCV	7,52
22	221	POKÓJ LEKARZA	PCV	13,91
23	222	HOL I POCZEKALNIA	PCV	86,60
24	223	WC INTERESANTA	PCV	3,12
25	224	POKÓJ KIEROWNIKA	PCV	14,60
26	225	POKÓJ INTENDENTA	PCV	7,50
27	226	MAGAZYN BIELIZNY BRUDNEJ	PCV	7,65
28	227	FILTR	PCV	4,07
29	228	PRALNIA	PCV	22,75
30	229	SUSZARNIA I PRASOWALNIA	PCV	24,74
31	230	MAGAZYN BIELIZNY CZYSTEJ	PCV	5,66
32	231	MAGAZYN GOSPODARCZY	PCV	8,56
33	232	POMIESZCZENIE GOSPODARCZE	PCV	5,75
			RAZEM: [m²]	537,57

DOCIEPLENIE ŚCIAN METODĄ BEZSPOINOWĄ Z WARSTWĄ TERMOIZOLACYJNĄ ZE STYROPIANU O WSPÓŁCZYNNIKU PRZEWODNOŚCI λ=0,037 W/(m*K)

S1
ŚCIANA ISTNIEJĄCA
ZAPRAWA KLEJOWA
STYROPIAN FASADOWY EPS 70
KOŁEK PLASTIKOWY Z TRZPIENIEM METALOWYM
SIATKA ZBROJĄCA Z WŁÓKNA SZKLANEGO
ZAPRAWA KLEJOWA
PODKŁAD TYNKARSKI
TYNK STRUKTURALNY CIENKOWARSTWOWY
FARBA KRZEMIANIOWA

BIURO PROJEKTOWE
ROMAN SOBOLEWSKI
77-200 Miastko, ul.Górna 55 tel, 728470111

SŁUPSK działka nr 227

BUDYNEK ŻŁOBKA NR6 — FAZA P.B.

RZUT I PIĘTRA — SKALA 1 : 100

SPRAWDZIŁ:	AUTOR:	AUTOR:	NR 4
JAN DRZAZGA NR UPR. A/PB/8300/240/83	ROMAN SOBOLEWSKI NR UPR. AN/8346/708/86	MIKOŁAJ KRAJEWSKI NR UPR. A/PB/8300/153/83	WRZESIEŃ 2009
Podpis:	Podpis:	Podpis:	