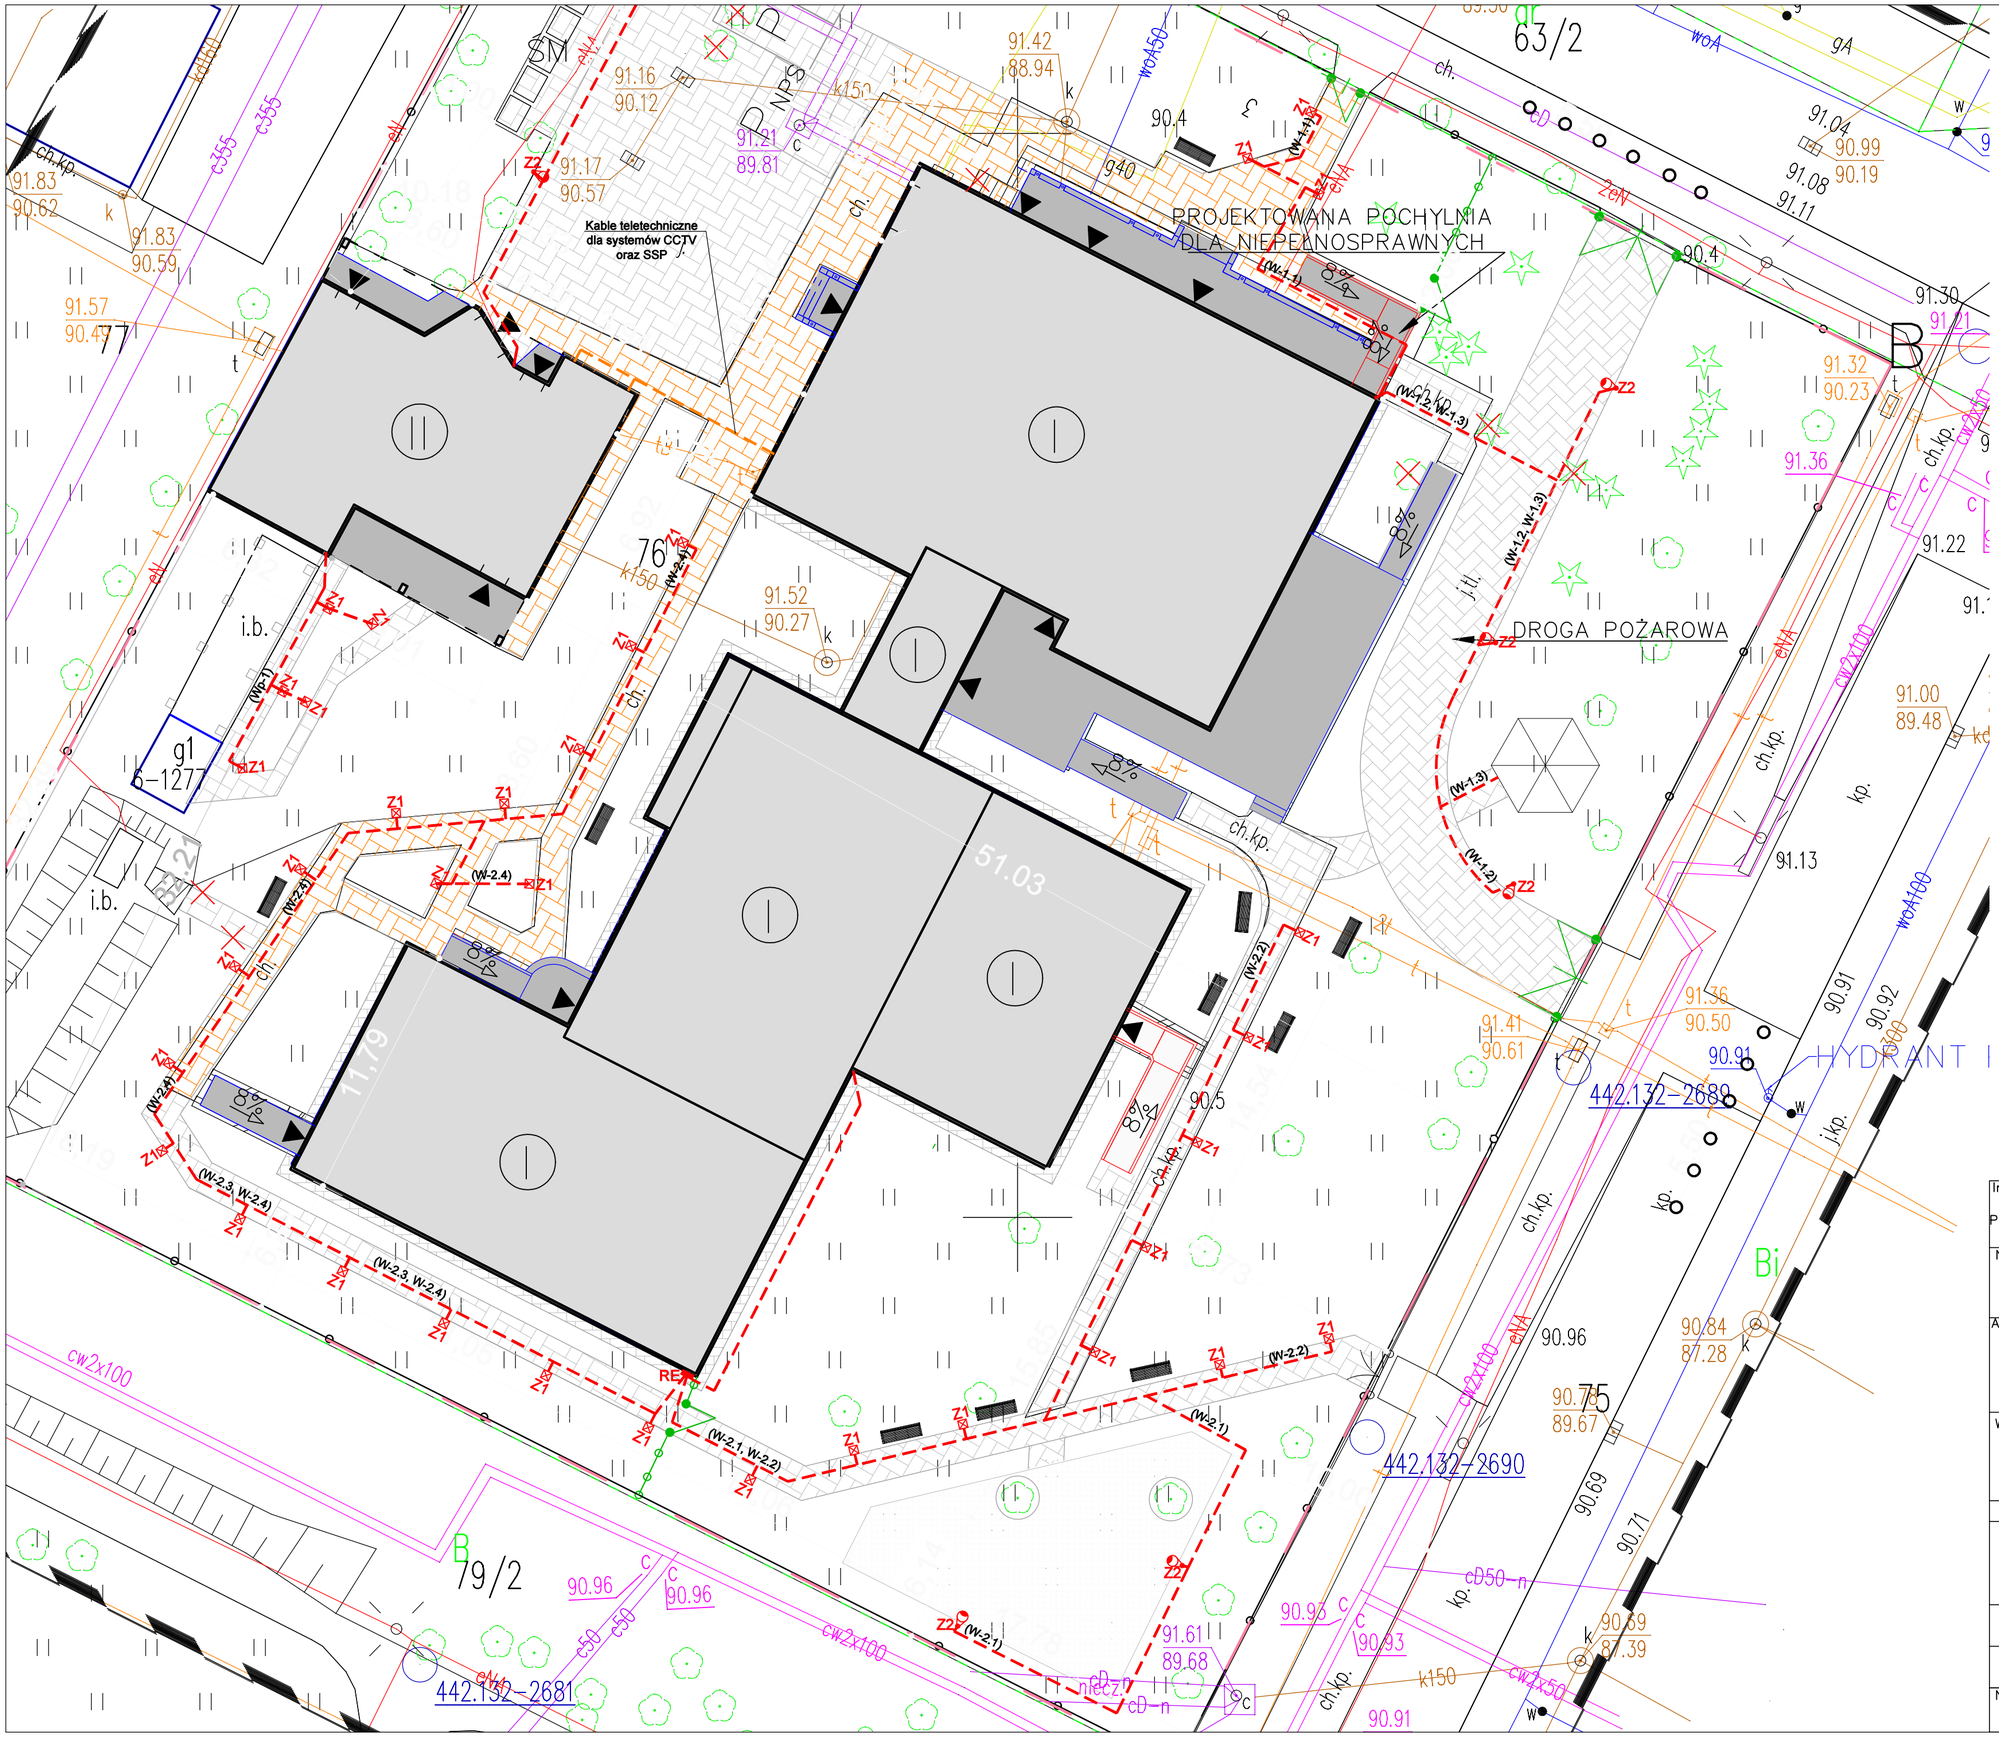

LEGENDA

- Projektowane kable dla urządzeń teletechnicznych
- Projektowane kable zasilenia urzadzeń elektrycznych
- RE — Projektowana rozdzielnia elektryczna terenu
- Z1 — Projektowany słupek oświetleniowy
- Z2 — Projektowana oprawa oświetleniowa montowana na słupie h=4m

Inwestor: Dom Pomocy Społecznej "Magnolia" w Głogowie, Powiat głogowski, ul. Sikorskiego 21, 67–200 Głogów NIP 6932130595, REGON 390647216	Branża elektryczna i teletechniczna
Nazwa inwestycji: Przebudowa budynków filii DPS Magnolia przy ul.Norwida 3 wraz z dostosowaniem do przepisów ochrony przeciwpożarowej oraz remontem.	Faza projekt techniczny
Adres inwestycji: Dom Pomocy Społecznej Dla Dzieci i Młodzieży Niepełnosprawnych Intelektualnie, ul. Cypriana Kamila Norwida 3 67–200 Głogów, gm. Głogów; powiat głogowski; działka nr: 76; jedn. ewi.: 020301_1 obręb ewid.: HUTNIK; Identyfikator działki: 020301_1.0006.76	Data: 26.07.2023
Wykonawca: Biuro Projektów Analiz i Audytów Sp. z o. o. ul. Zemborzycka 53 20–445 Lublin tel. 664 566 191	

Funkcja	Imię i Nazwisko	nr uprawnień bud.	Podpis
Projektant	mgr inż. Tomasz Kazula	LUB/0354/PWBE/17 w specjal.elektrycznej LUB/0099/PWBT/22 w spec.telekomunikacyjnej	
Sprawdził	mgr inż. Grzegorz Czerwiński	LUB/0081/POOE/11 w specjal.elektrycznej	
Sprawdził	mgr inż. Benedykt Szwugier	SLK/6915/PBT/17 w spec.telekomunikacyjnej	

Nazwa rysunku	Skala	Nr rysunku
Plan zagospodarowania terenu –instalacje elektryczne i teletechniczne	1:200	ZE–01