



Przyłącze ujęcia wody podziemnej ST 3

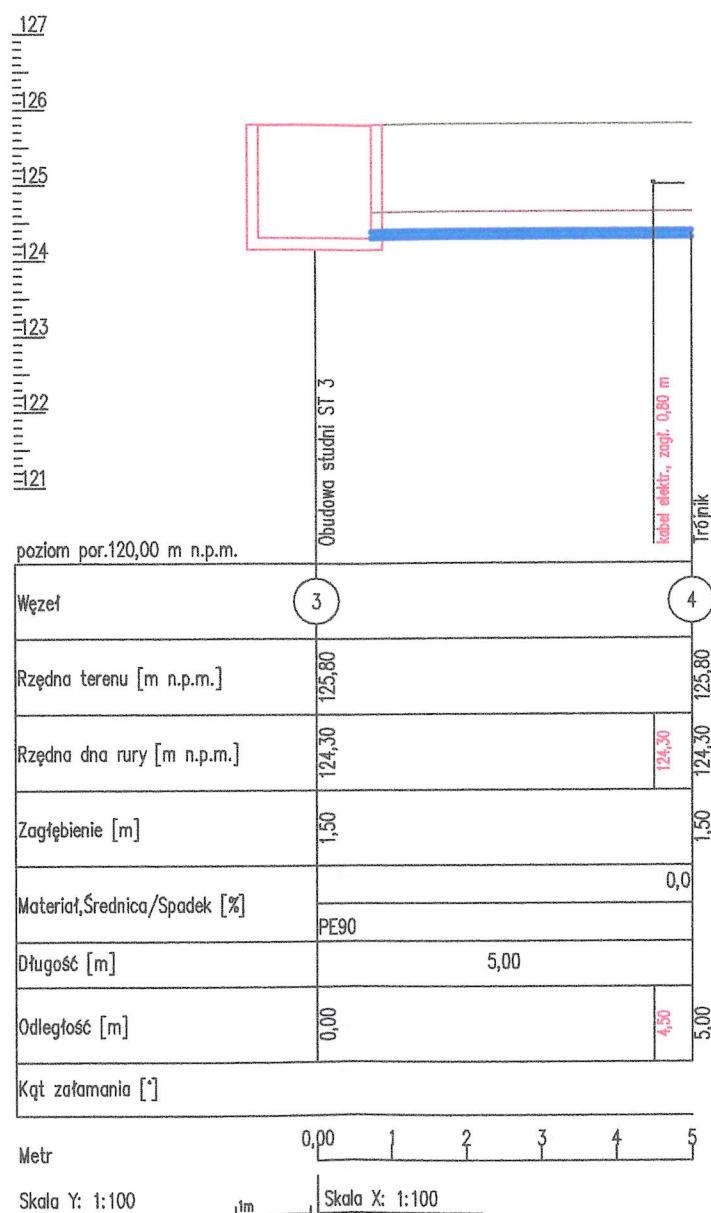

Przyłącze ujęcia wody podziemnej ST 4

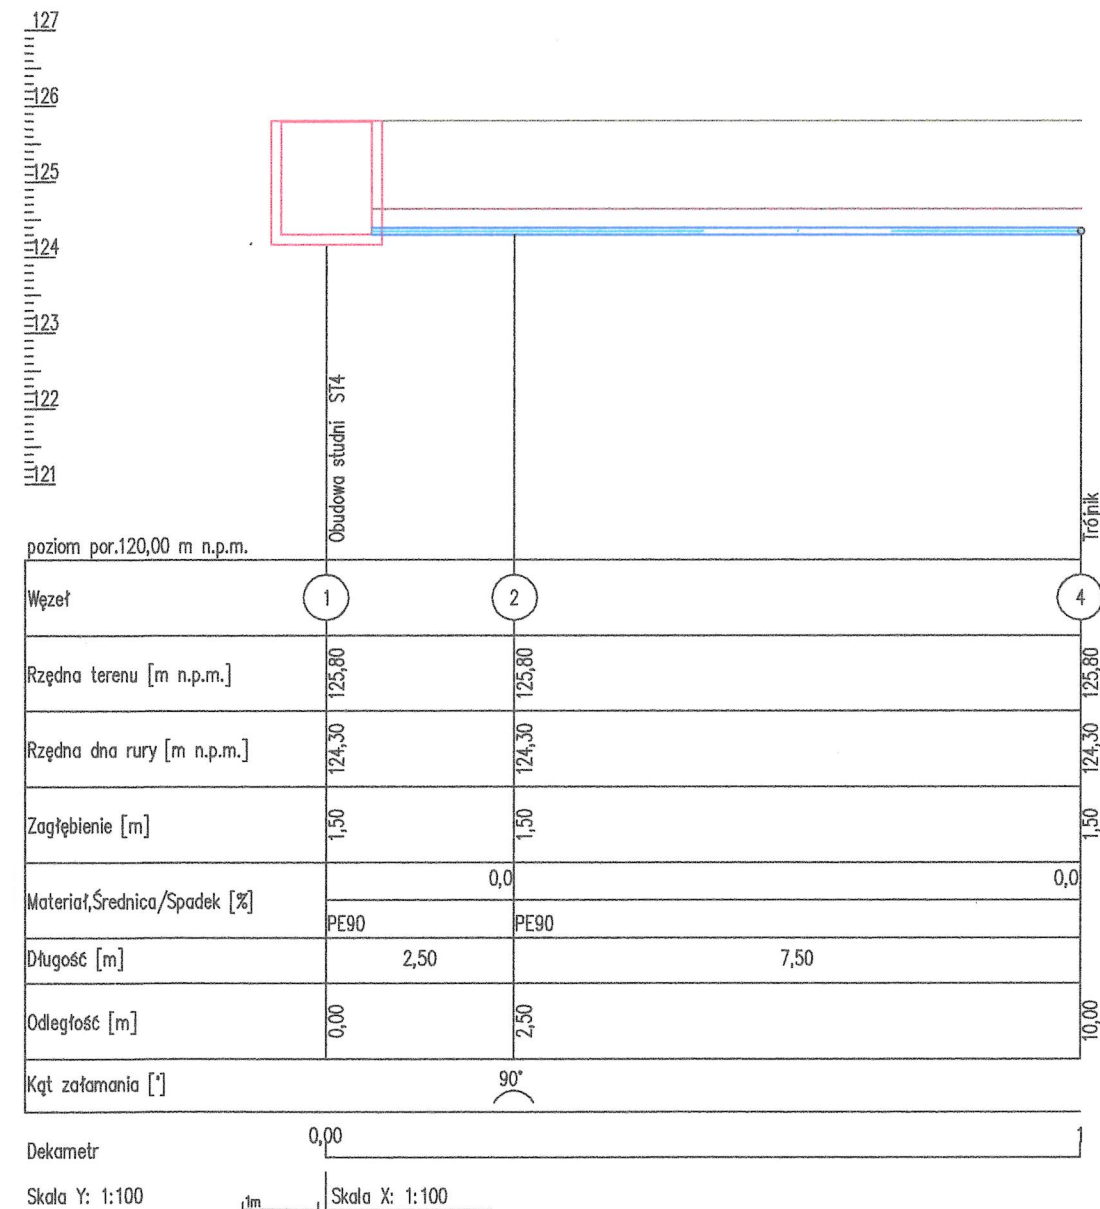

KRZYSZTOF OZGA - PROJEKTOWANIE

ul. Budowlanych 10/9, 66-405 Gorzów Wlkp.

Inwestycja:	Przebudowa (modernizacja) stacji uzdatniania wody w Lubieniu działka nr ewid. 60/5, 60/6, 60/12, 60/13 obręb 10 Lubień, Gmina Osno Lubuskie		
Inwestor:	Gmina Osno Lubuskie ul. Rynek 1 69-220 Osno Lubuskie		
Nazwa rys.:	Przyłącze ujęcia wody podziemnej ST 3 i ST 4 - profile podłużne		
Projektant:	mgr inż. Bolesław Haszto	Nr upr. bud. 106/94/Gw	Specjalność: instal-inżynieryjne
Opracował:	mgr inż. Krzysztof Ozga	Nr upr. bud. 9/82/Gw	Specjalność: bud. wodno-mel.
Faza	Projekt techniczny		
Podpisy:			Skala 1:100/100
			Data: 14.10.22 r.
			Nr rys.: S-5.1